


ZIE BIJZONDERE  
VOORWAARDE(N)

Het opgevangen  
hemelwater dat op de  
containers terecht komt  
moet infiltreren op eigen  
terrein.  
Er moet een  
infiltratievoorziening met  
een infiltratieoppervlakte  
van 13,7 m² en een  
buffervolume van min.  
5.652 l/m² worden  
aangelegd. Het opgevangen  
hemelwater mag dus niet  
rechtstreeks worden  
afgevoerd naar de openbare  
riolering.

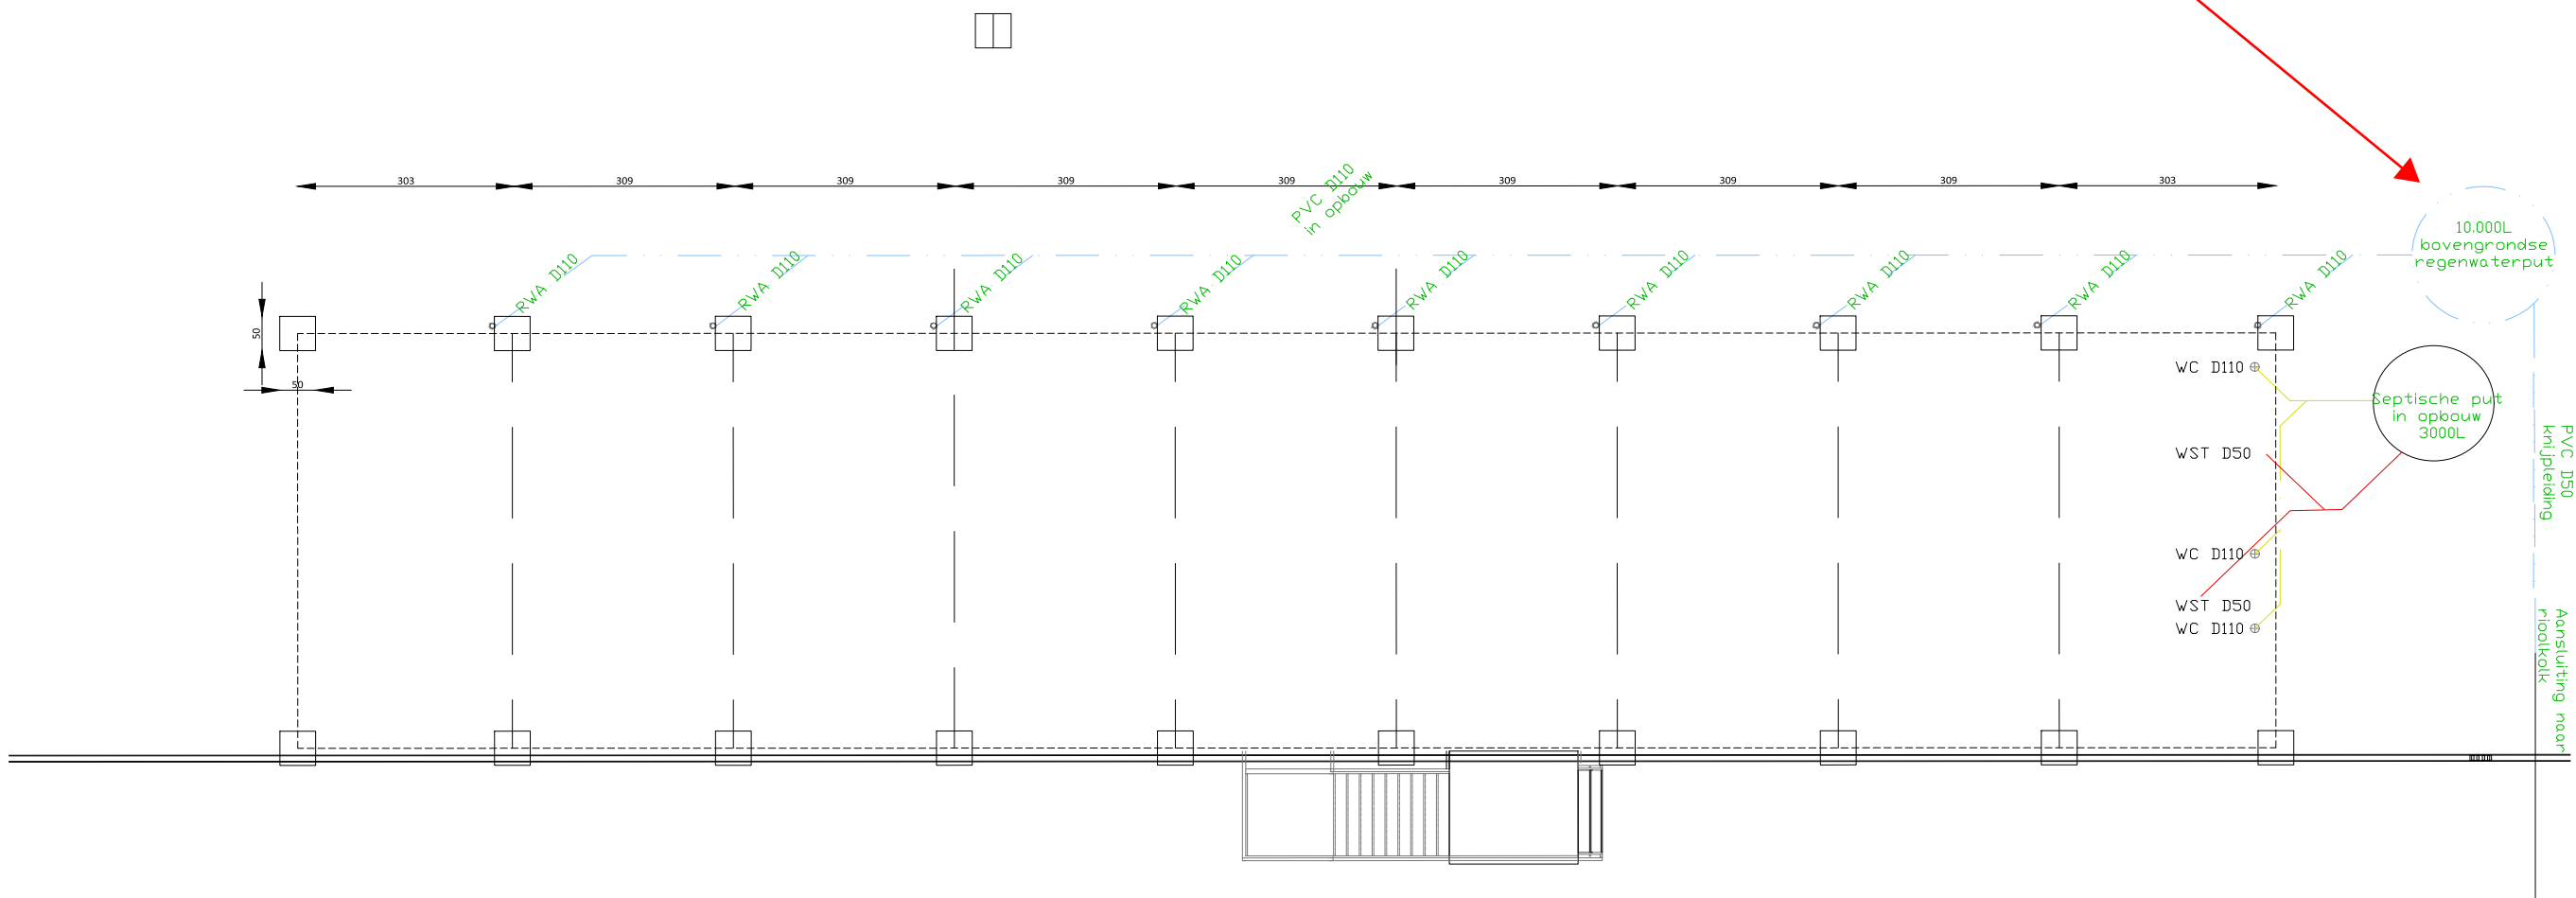

0 1 2 3 4 5m  
schaal: 1/100 afmetingen in cm



V0093\_BAS - Car Bolt \_ Tijdelijke container  
30/01/24  
BA\_V0093-VNG\_P\_N\_91\_Niveau 91