


ZIE BIJZONDERE
VOORWAARDE(N)

Het opgevangen
hemelwater dat op de
containers terecht komt
moet infiltreren op eigen
terrein.
Er moet een
infiltratievoorziening met
een infiltratieoppervlakte
van 13,7 m² en een
buffervolume van min.
5.652 l/m² worden
aangelegd. Het opgevangen
hemelwater mag dus niet
rechtstreeks worden
afgevoerd naar de openbare
riolering.

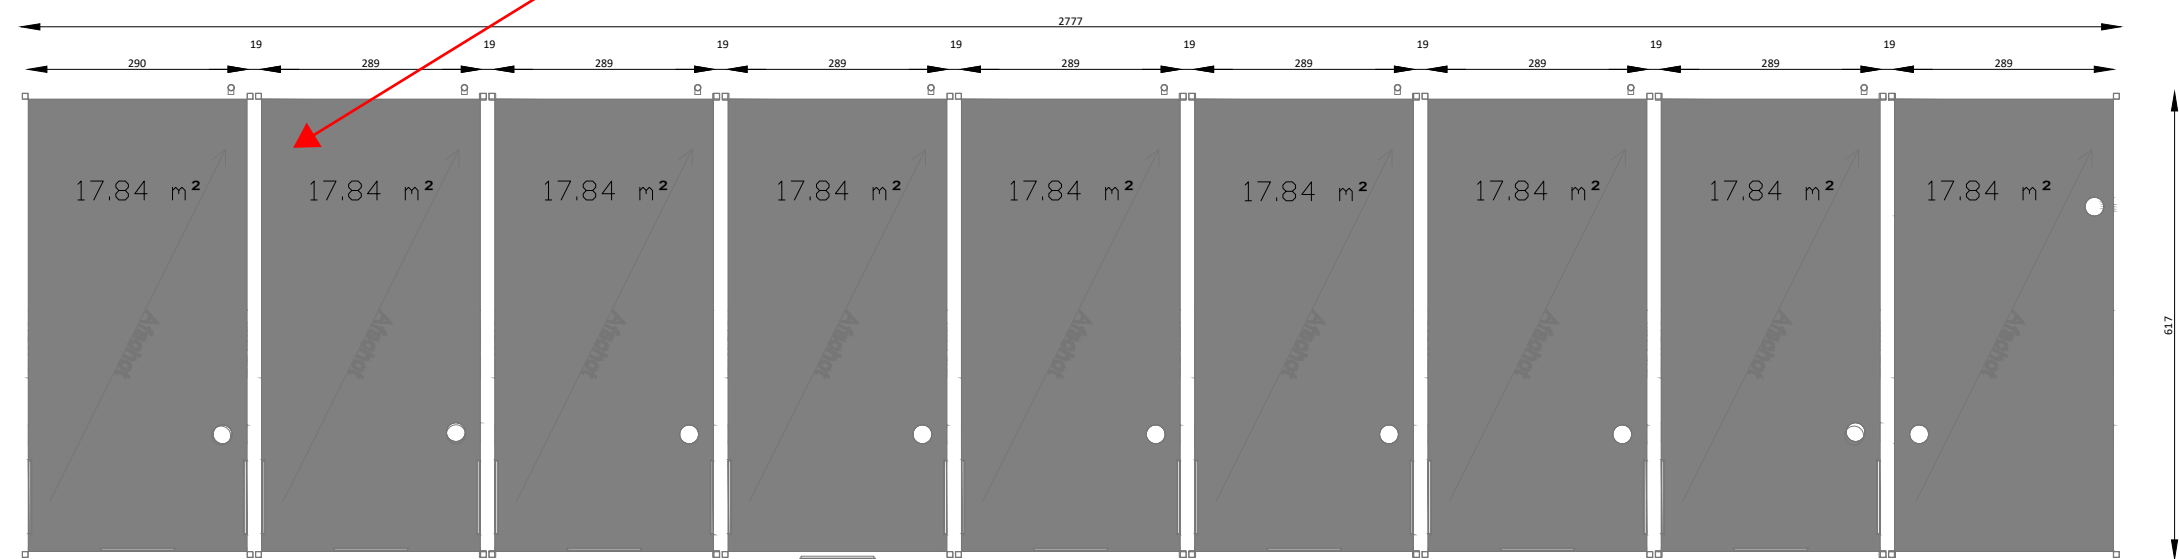

0 1 2 3 4 5m
schaal: 1/100 afmetingen in cm



V0093_BAS - Car Bolt - Tijdelijke container
30/01/24
BA_V0093-VNG_P_N_01_Dak