
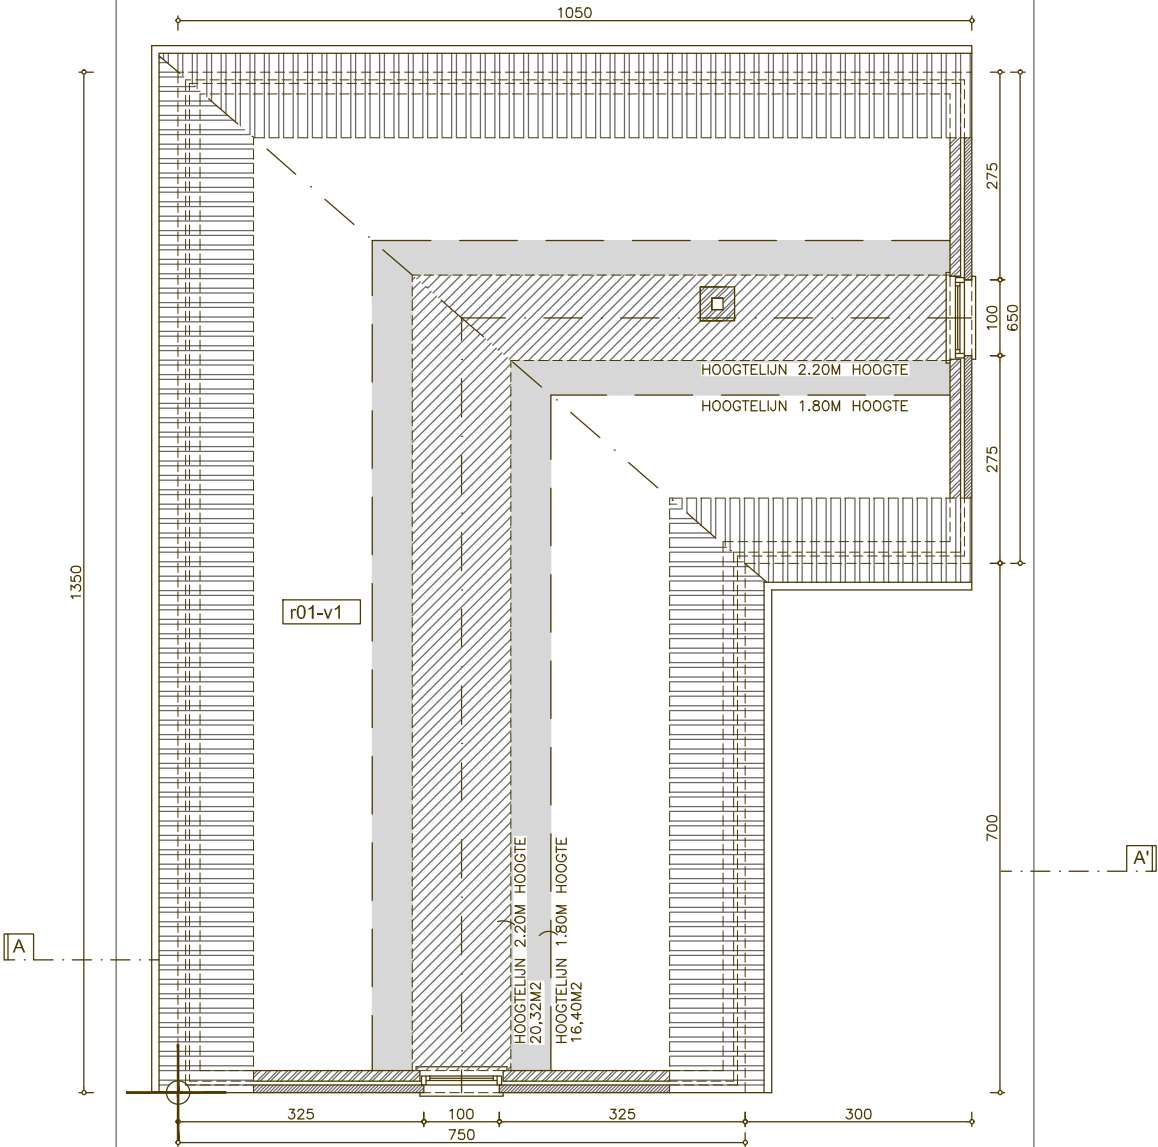


Verdieping 01

r01-v1 Zolder opp.:107,1 m2
20,32M2 2,20M hoogte
16,40M2 1,80M hoogte
SAMEN: 36,72

LEGENDE BRANDWEER

- NOODVERLICHTING
- Rf 1/2h BRANDDEUR RF half uur
- ROOKDETECTIE
- POEDERBLUSSER
- BRANDDEKEN
- DRUKKNOP BRANDALARM

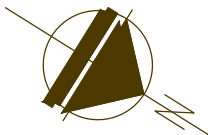

BLIJF RECHTS
ESDOORSTRAAT NR. 3
open bebouwing

VERGUNDE TOESTAND

PLAN VERDIEPING 01 - Bouwaanvraag
Verbouwen van een eengezinswoning
Vergunde toestand, 15 november 2023

SCHAAL 1/100