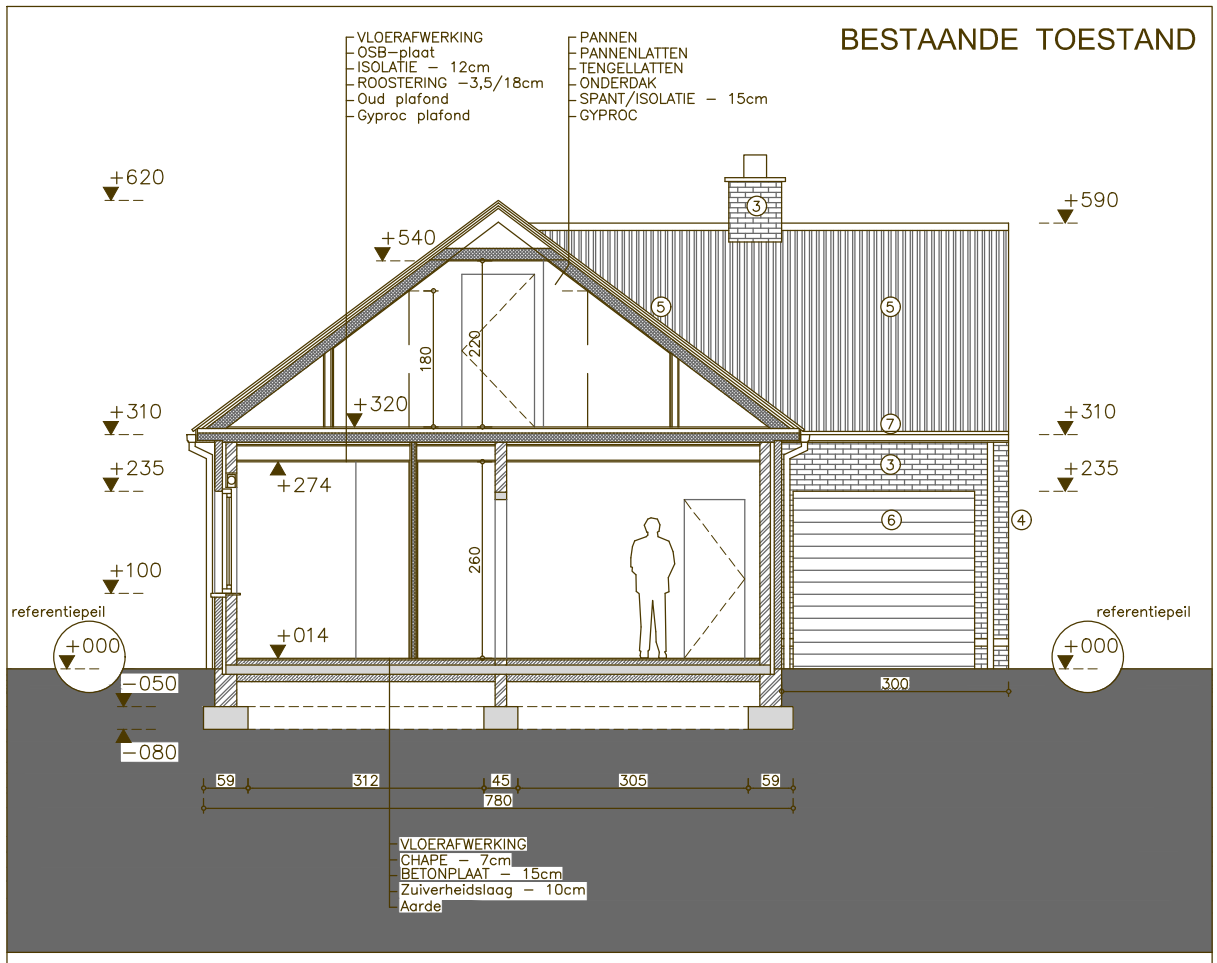

LEGENDE PLANNEN

MATERIALEN

1. Houten schrijnwerk – bruin
2. Houten luiken – bruin
3. Baksteen – geel / bruin
4. Pvc rwa – bruin
5. Pannendak – zwart
6. Kunststof garagepoort – bruin
7. Pvc goot – bruin
8. Alu poort – zwart
9. Alu schrijnwerk – zwart
10. Alu dakrand – zwart
11. Baksteen – bronskleur
12. Plintzone – natuursteen

DOORSNEDE AA' - Bouwaanvraag

Verbouwen van een eengezinswoning

Bestaande toestand, 15 november 2023

SCHAAL 1/100