


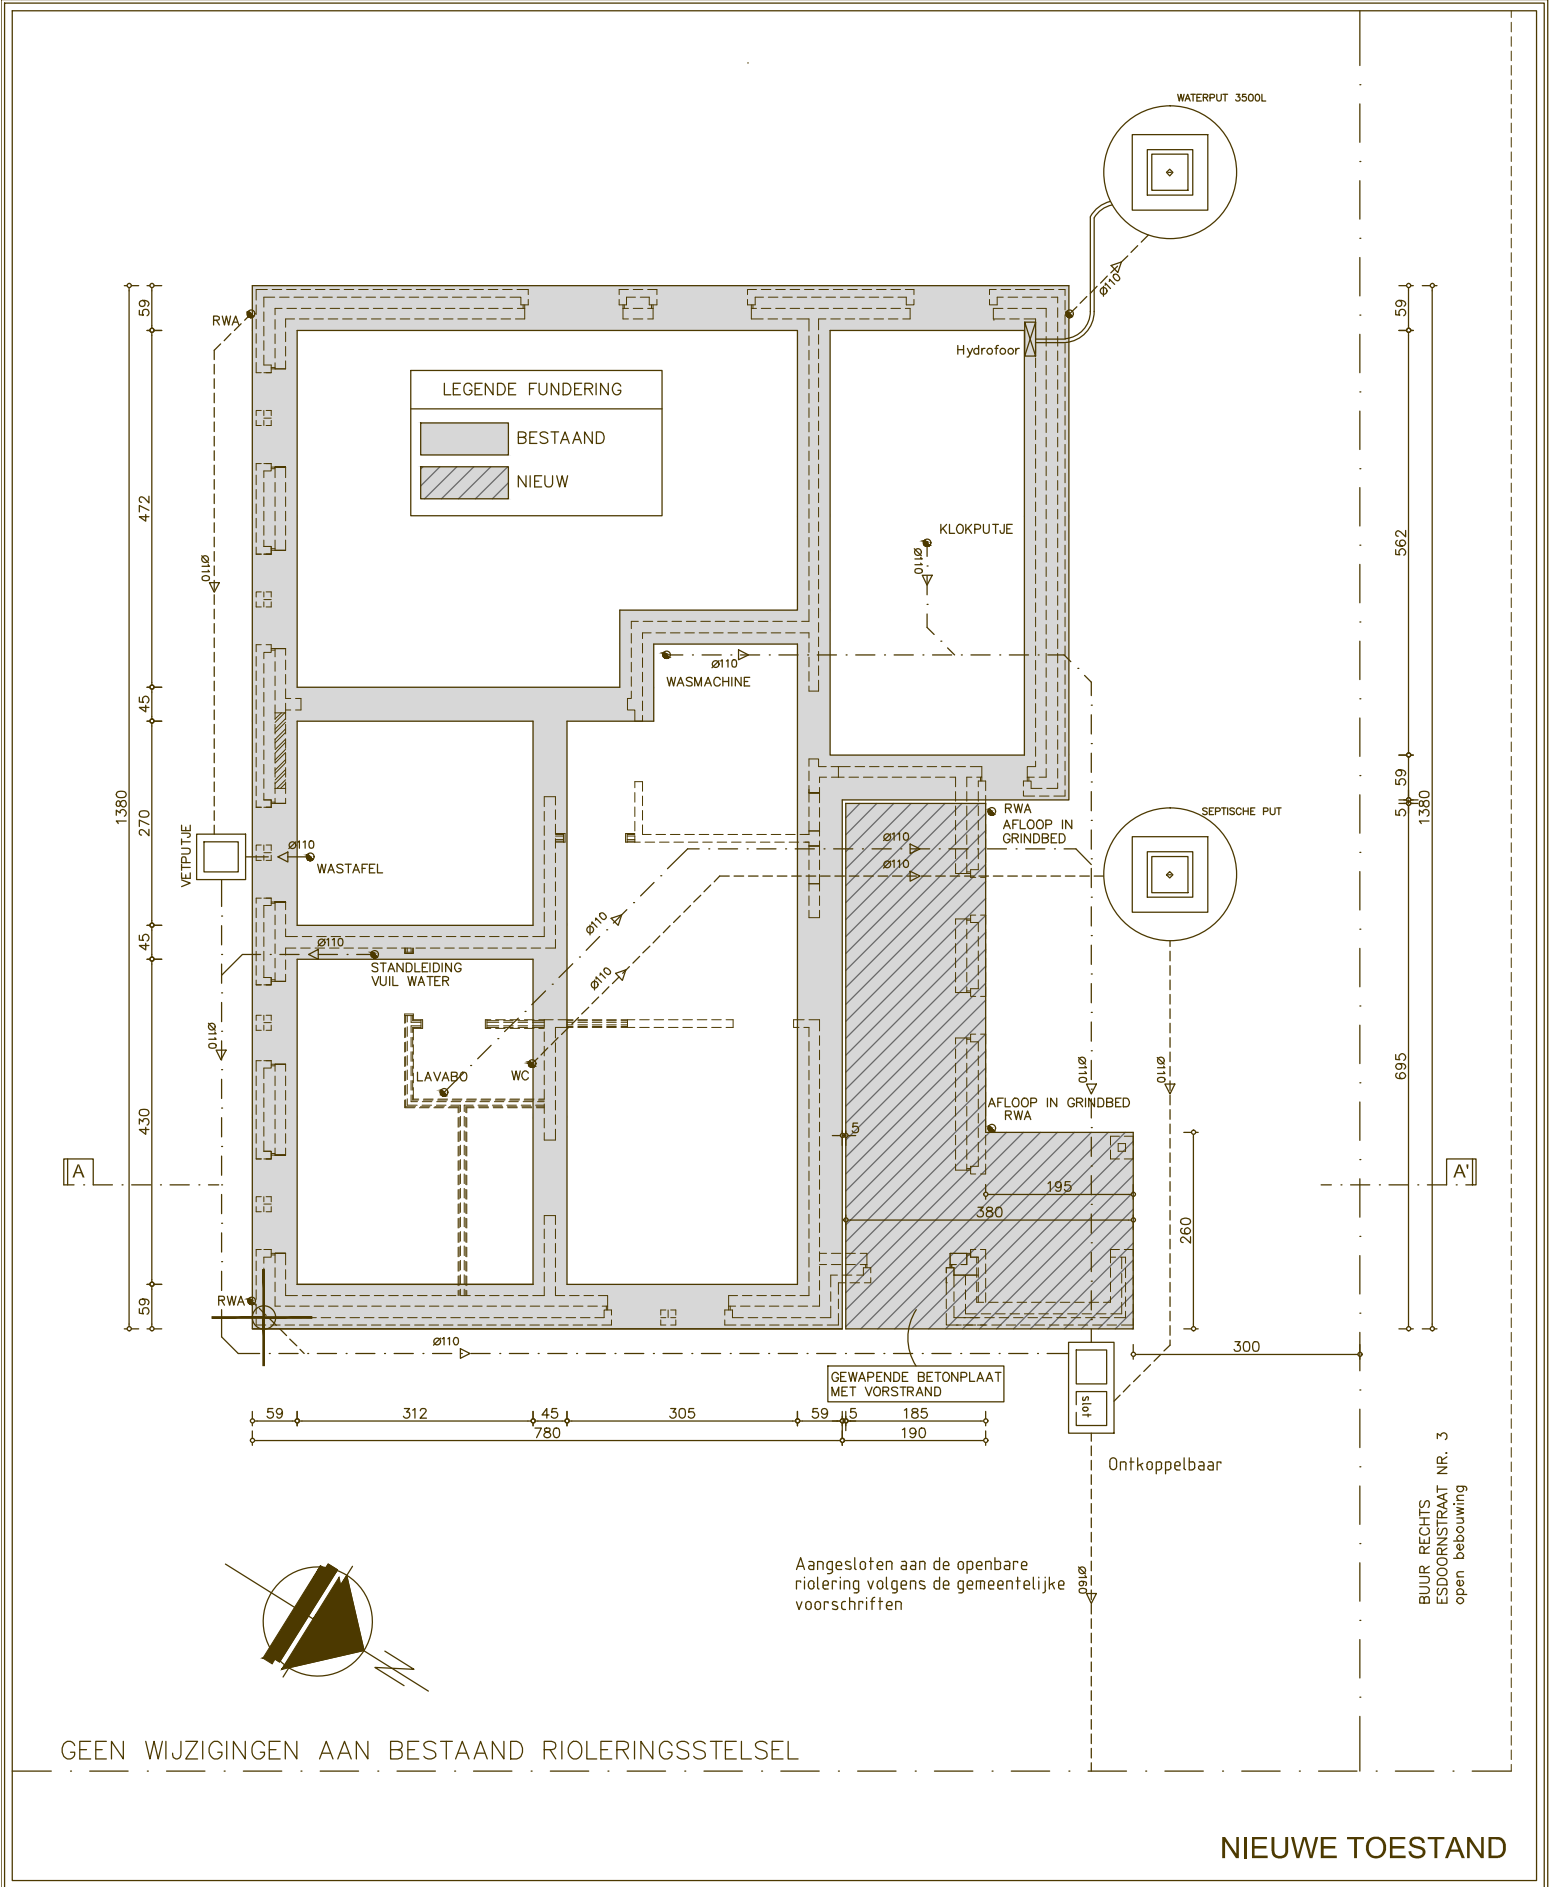

PLAN FUNDERING EN RIOLERING - Bouwaanvraag

SCHAAL 1/100

Verbouwen van een eengezinswoning
Nieuwe toestand, 15 november 2023