
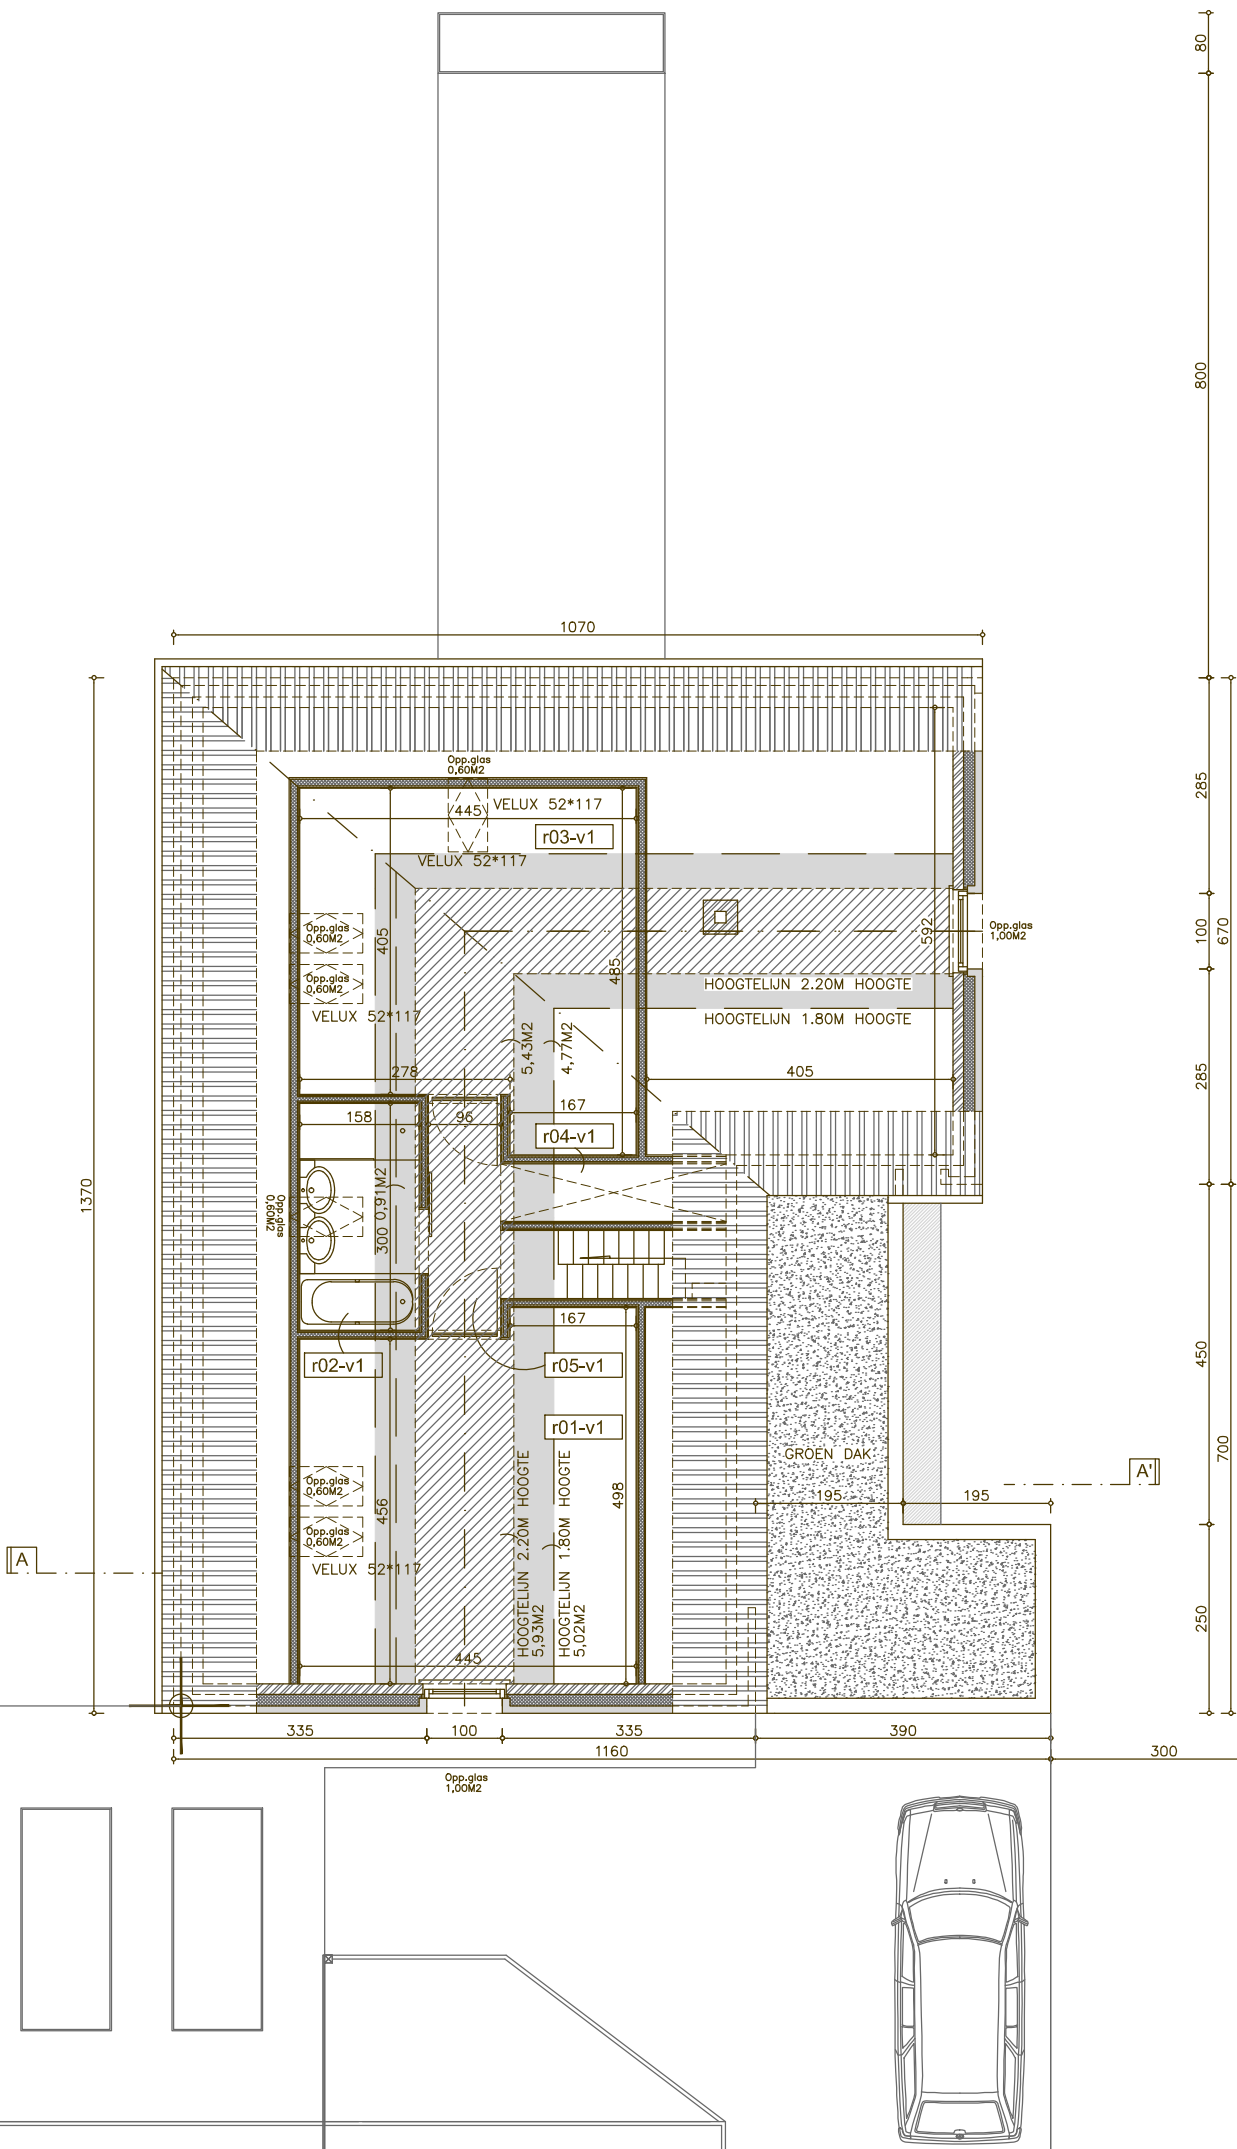


Verdieping 01

r01-v1	Saapkamer	opp.:20,99 m2
	5,93M2 2,20M hoogte	
	5,02M2 1,80M hoogte	
	SAMEN: 10,95	
r02-v1	Badkamer	opp.:4,74 m2
	0,15M2 2,20M hoogte	
	1,58M2 1,80M hoogte	
	SAMEN: 1,73	
r03-v1	Slaapkamer	opp.:19,35 m2
	5,43M2 2,20M hoogte	
	4,77M2 1,80M hoogte	
	SAMEN: 10,20	
r04-v1	Berging	opp.:2,26 m2
r05-v1	Nachthall	opp.:5,56 m2
	2,88M2 2,20M hoogte	

LEGENDE BRANDWEER

-  NOODVERLICHTING
- Rf 1/2h BRANDDEUR RF half uur
-  ROOKDETECTIE
-  POEDERBLUSSER
-  BRANDDEKEN
-  DRUKKNOP BRANDALARM

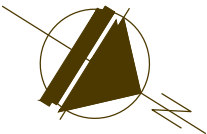

BIJL. RECHTS
ESDOORSTRAAT NR. 3
open bebouwing

NIEUWE TOESTAND