
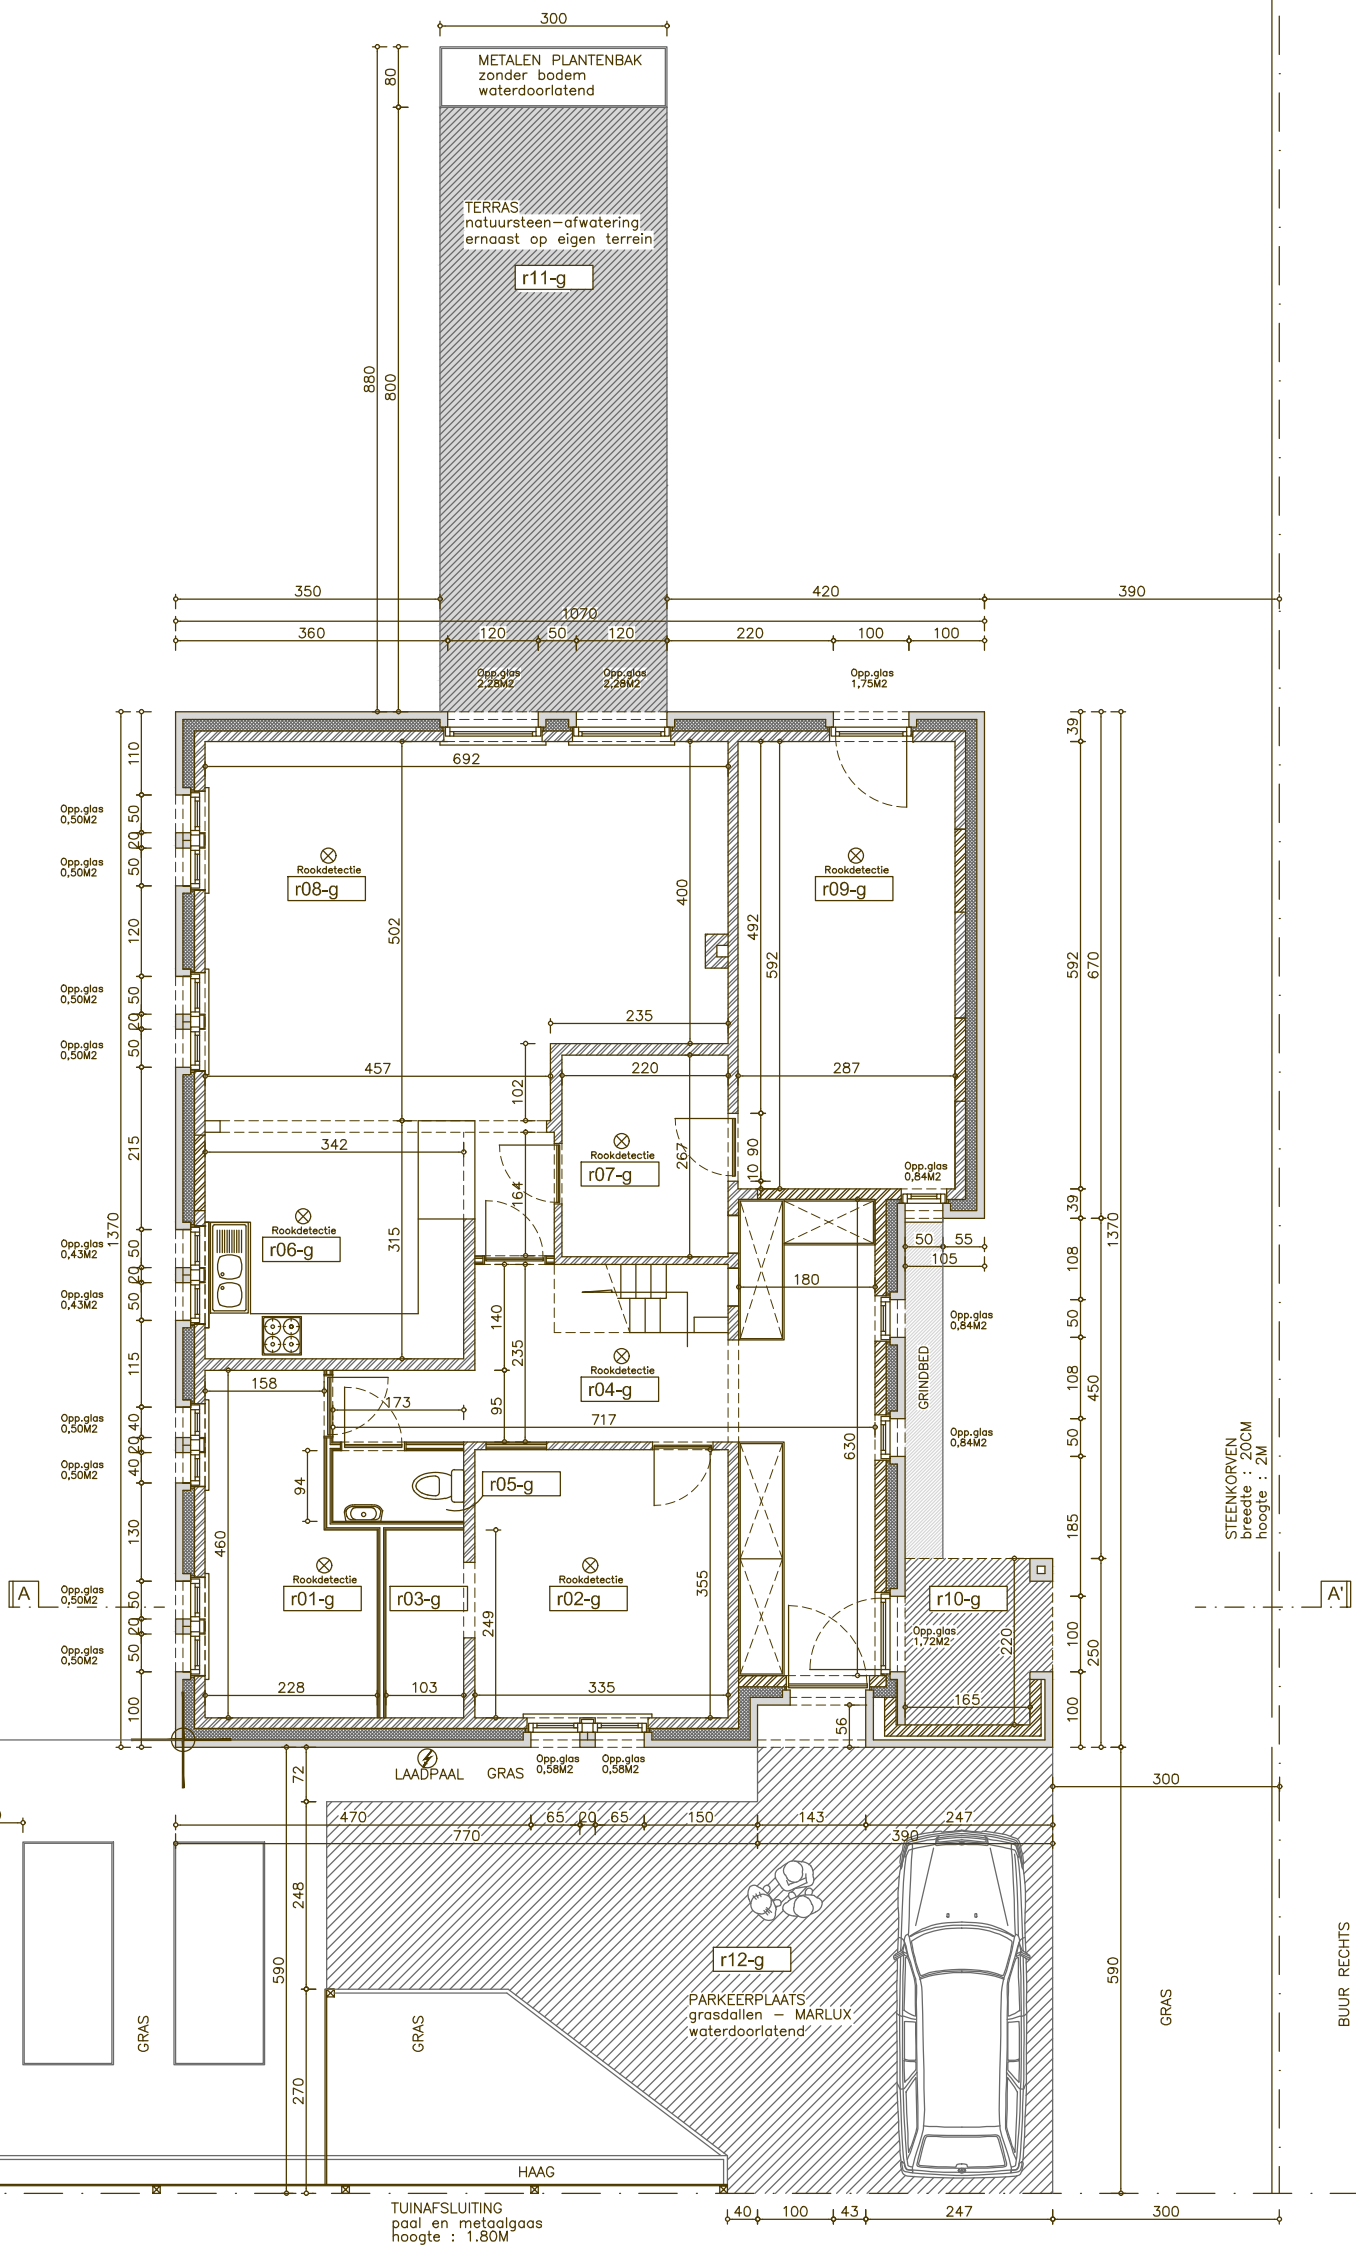


Gelijkvloers		
r01-g	Bureel	opp.:8,99 m2
r02-g	Slaapkamer	opp.:11,89 m2
r03-g	Dressing	opp.:2,55 m2
r04-g	Hall	opp.:19,11 m2
r05-g	Toilet	opp.:1,61 m2
r06-g	Keuken	opp.:10,77 m2
r07-g	Berging	opp.:5,87 m2
r08-g	Leefr/eetpl	opp.:32,34 m2
r09-g	Berging/techn.opp.	opp.:16,99 m2
r10-g	Overdekt deel	opp.:3,99 m2

Verharding		
r11-g	Verh.natuurst	opp.:24,00 m2
r12-g	Verh.Marlux	opp.:41,44 m2
VERMINDERING VERHARDING MET 57,06M2		

LEGENDE BRANDWEER	
	NOODVERLICHTING
Rf 1/2h	BRANDDEUR RF half uur
	ROOKDETECTIE
	POEDERBLUSSER
	BRANDEKEN
	DRUKKNOP BRANDALARM

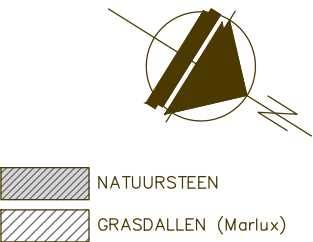

PLAN GELIJKVLOERS - Bouwaanvraag
Verbouwen van een eengezinswoning
Nieuwe toestand, 15 november 2023

SCHAAL 1/100

ZIE BIJZONDERE
VOORWAARDE(N)