


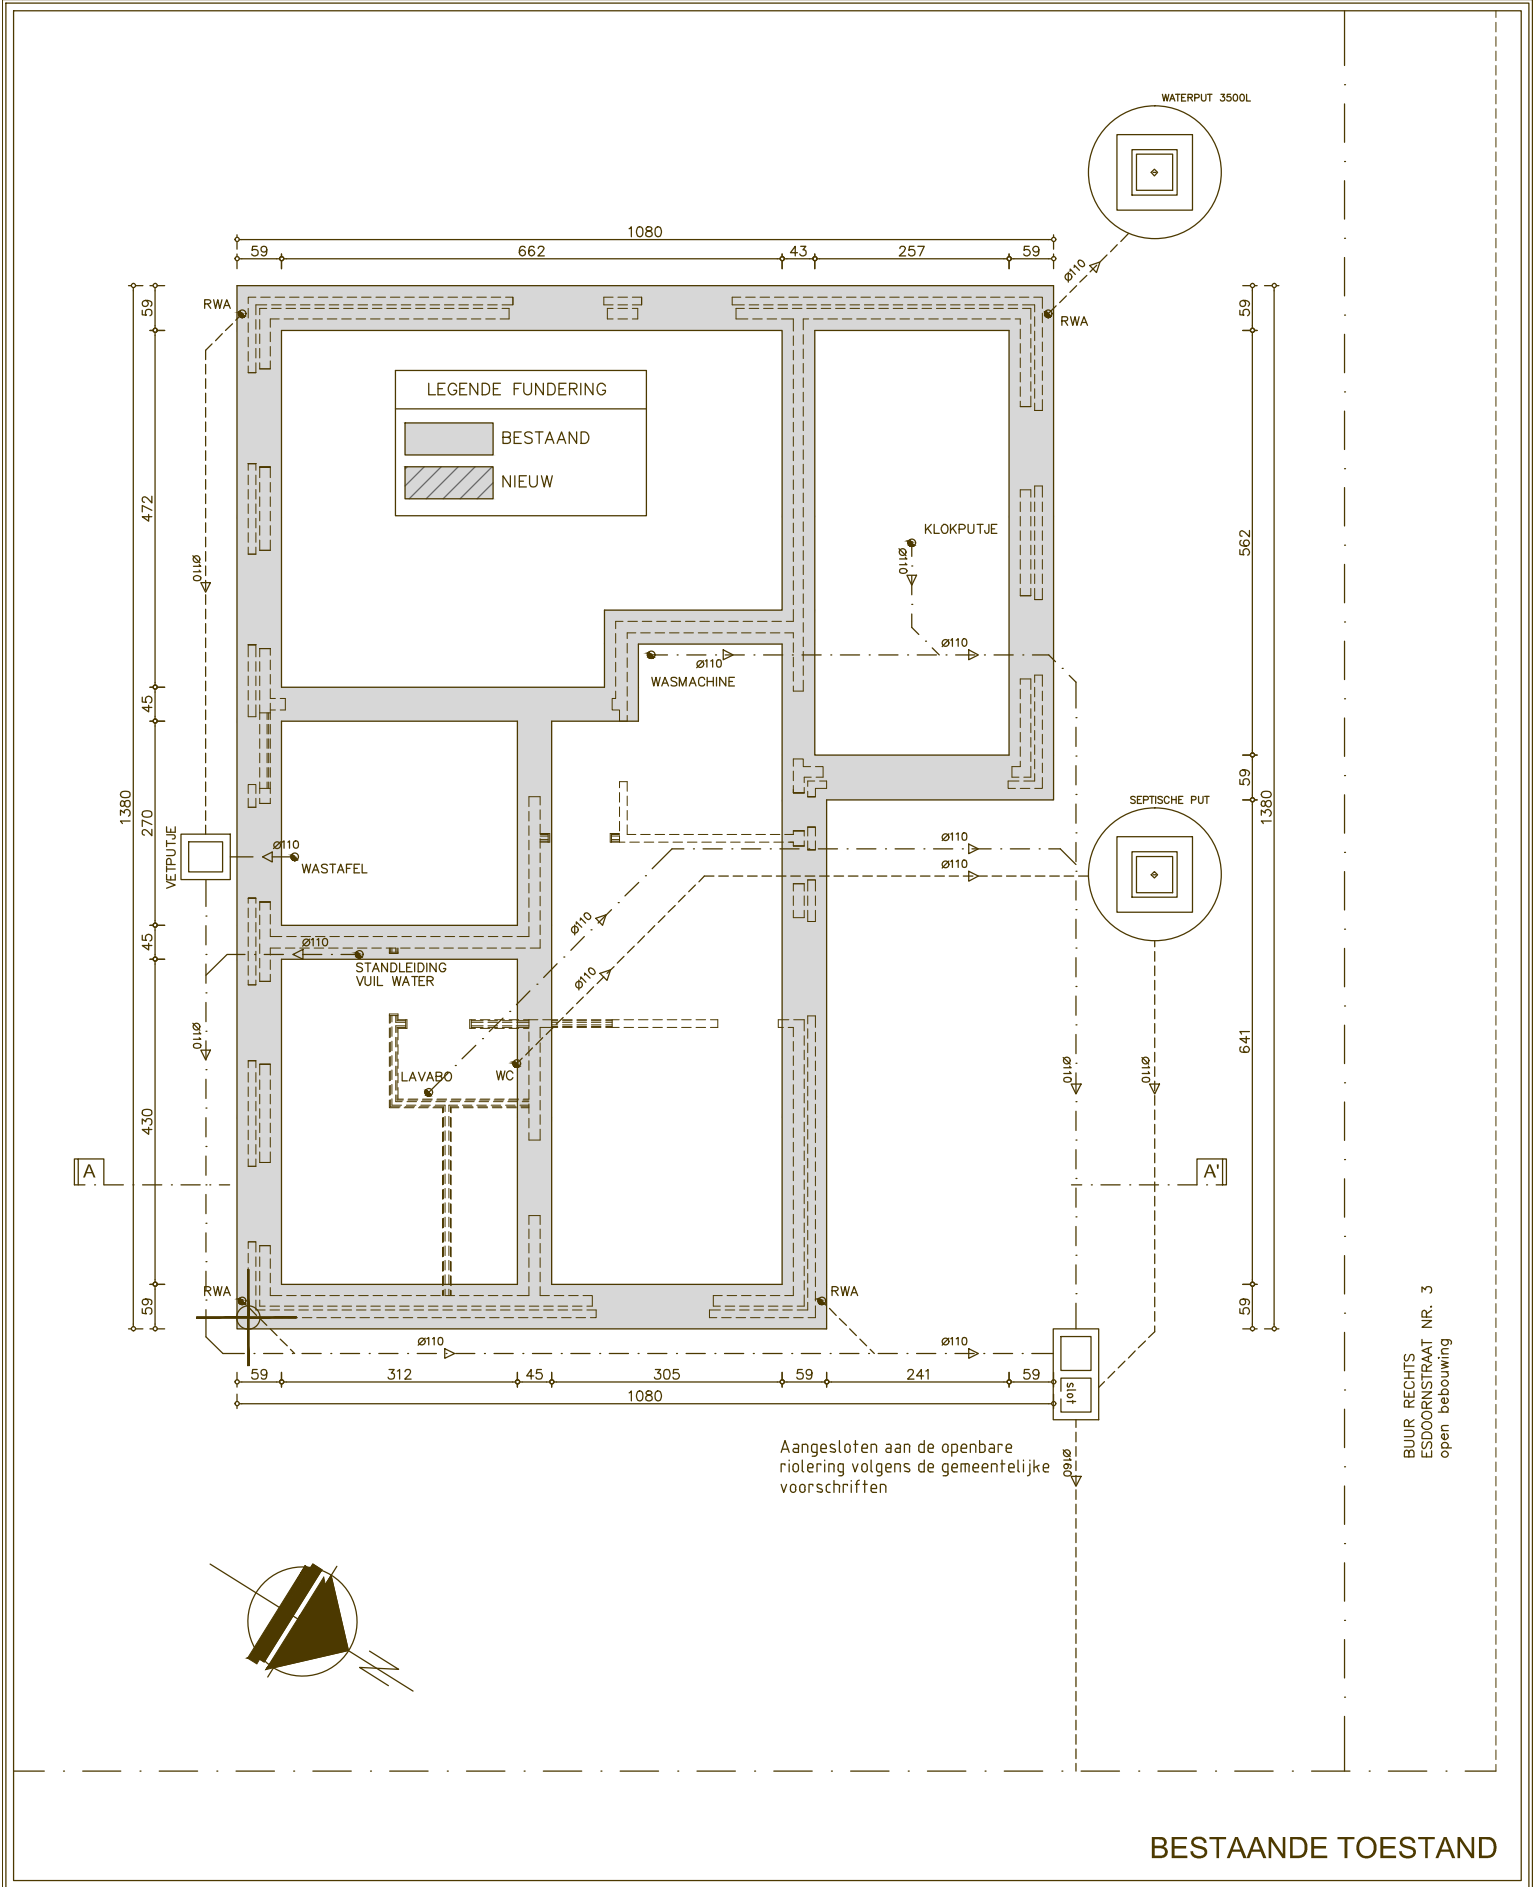

PLAN FUNDERING EN RIOLERING - Bouwaanvraag

Verbouwen van een eengezinswoning

Bestaande toestand, 15 november 2023

SCHAAL 1/100

BUUR RECHTS
ESDOORNSTRAAT NR. 3
open bebouwing