
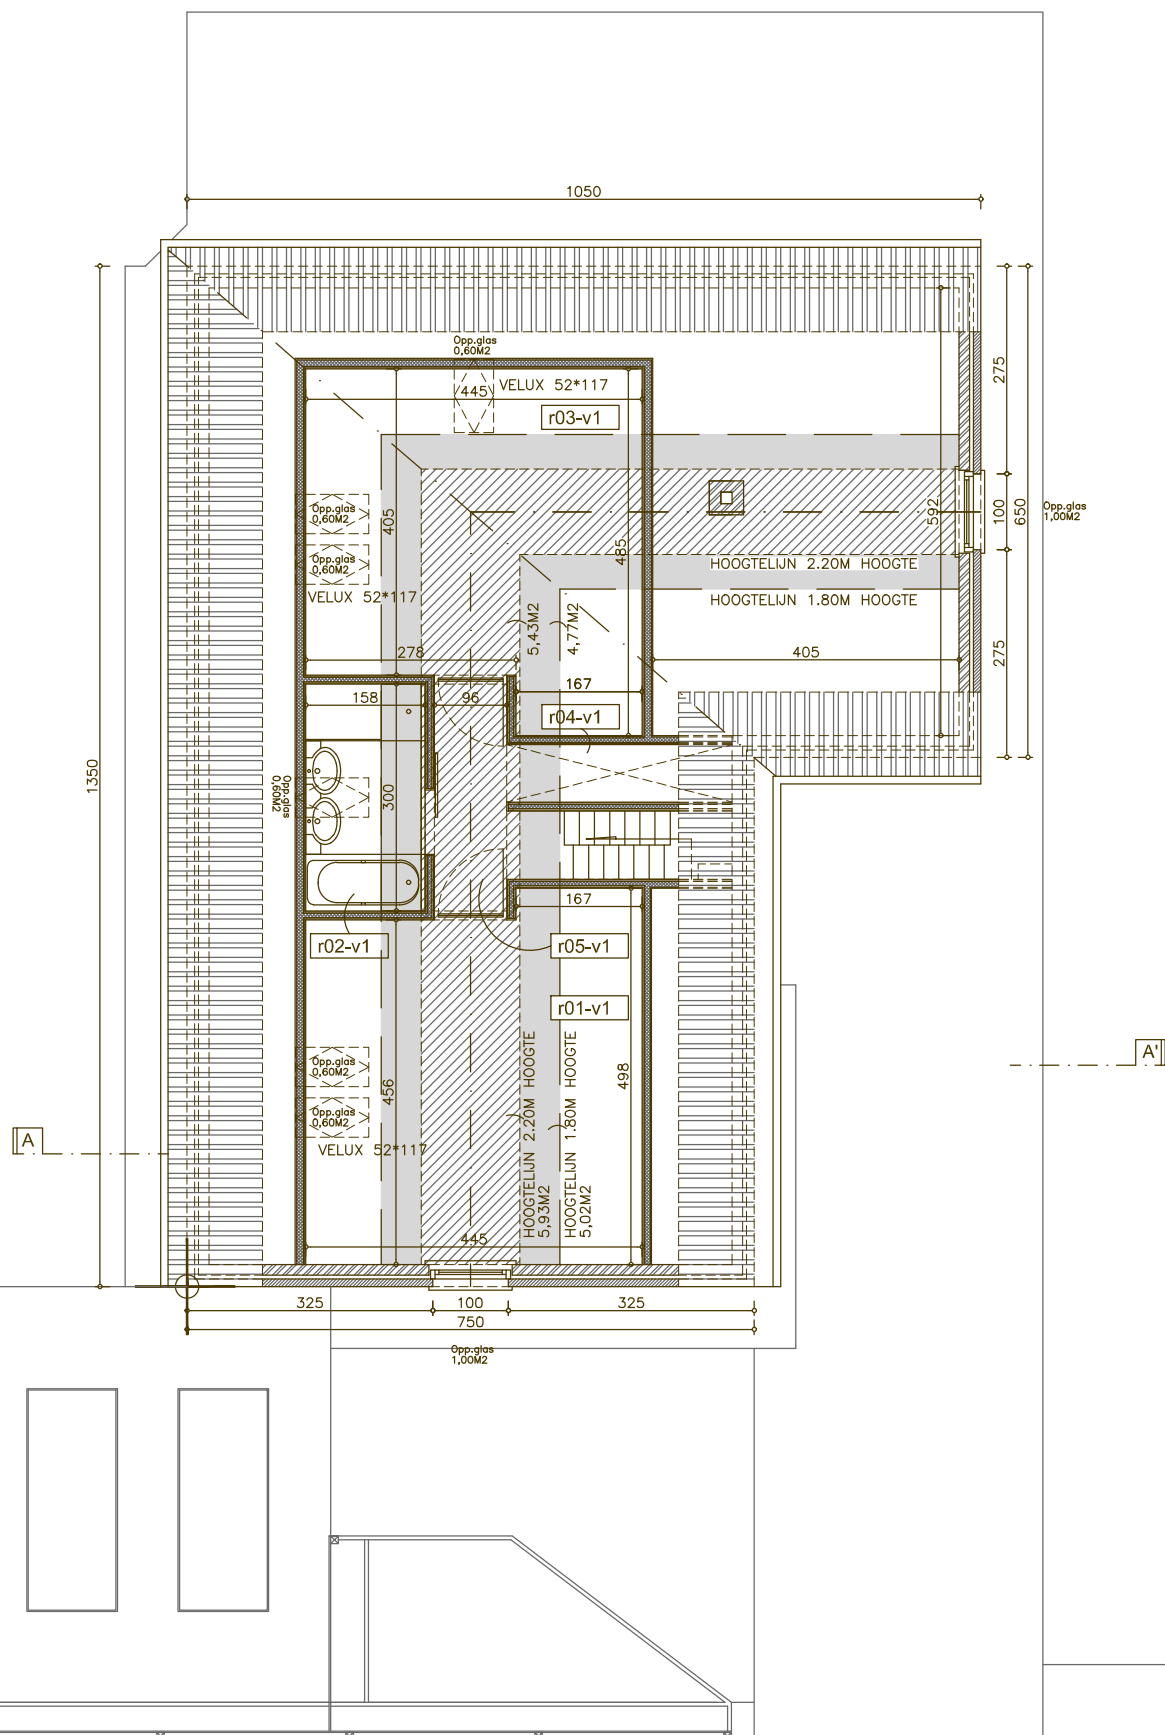


Verdieping 01		
r01-v1	Slaapkamer 5,93M2 2,20M 5,02M2 1,80M SAMEN: 10,95	opp.:20,99 m2 hoogte hoogte
r02-v1	Badkamer 0,15M2 2,20M 1,58M2 1,80M SAMEN: 1,73	opp.:4,74 m2 hoogte hoogte
r03-v1	Slaapkamer 5,43M2 2,20M 4,77M2 1,80M SAMEN: 10,20	opp.:19,35 m2 hoogte hoogte
r04-v1	Berging	opp.:2,26 m2
r05-v1	Nachthall 2,88M2 2,20M	opp.:5,56 m2 hoogte

	NOODVERLICHTING
Rf 1/2h	BRANDEUR RF half uur
	ROOKDETECTIE
	POEDERBLUSSER
	BRANDDEKEN
	DRUKKNOP BRANDALARM

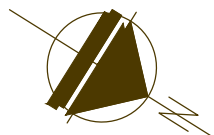

BUUR RECHTS
ESDOORNSTRAAT NR. 3
open bebouwing

BESTAANDE TOESTAND

PLAN VERDIEPING 01 - Bouwaanvraag

SCHAAL 1/100

Verbouwen van een eengezinswoning
Bestaande toestand, 15 november 2023