## Gelijkvloers

| | | |
|---|---|---|
| r01-g | Bureel | opp.:8,99 m2 |
| r02-g | Slaapkamer | opp.:11,89 m2 |
| r03-g | Dressing | opp.:2,55 m2 |
| r04-g | Hall | opp.:7,58 m2 |
| r05-g | Toilet | opp.:1,61 m2 |
| r06-g | Keuken | opp.:10,77 m2 |
| r07-g | Berging | opp.:5,87 m2 |
| r08-g | Leefr/eetpl | opp.:32,34 m2 |
| r09-g | Garage | opp.:16,99 m2 |

## Verharding

| | | |
|---|---|---|
| r10-g | Verharding | opp.:122,5 m2 |

## LEGENDE BRANDWEER

- NOODVERLICHTING
- Rf 1/2h BRANDDEUR RF half uur
- ROOKDETECTIE
- POEDERBLUSSER
- BRANDDEKEN
- DRUKKNOP BRANDALARM

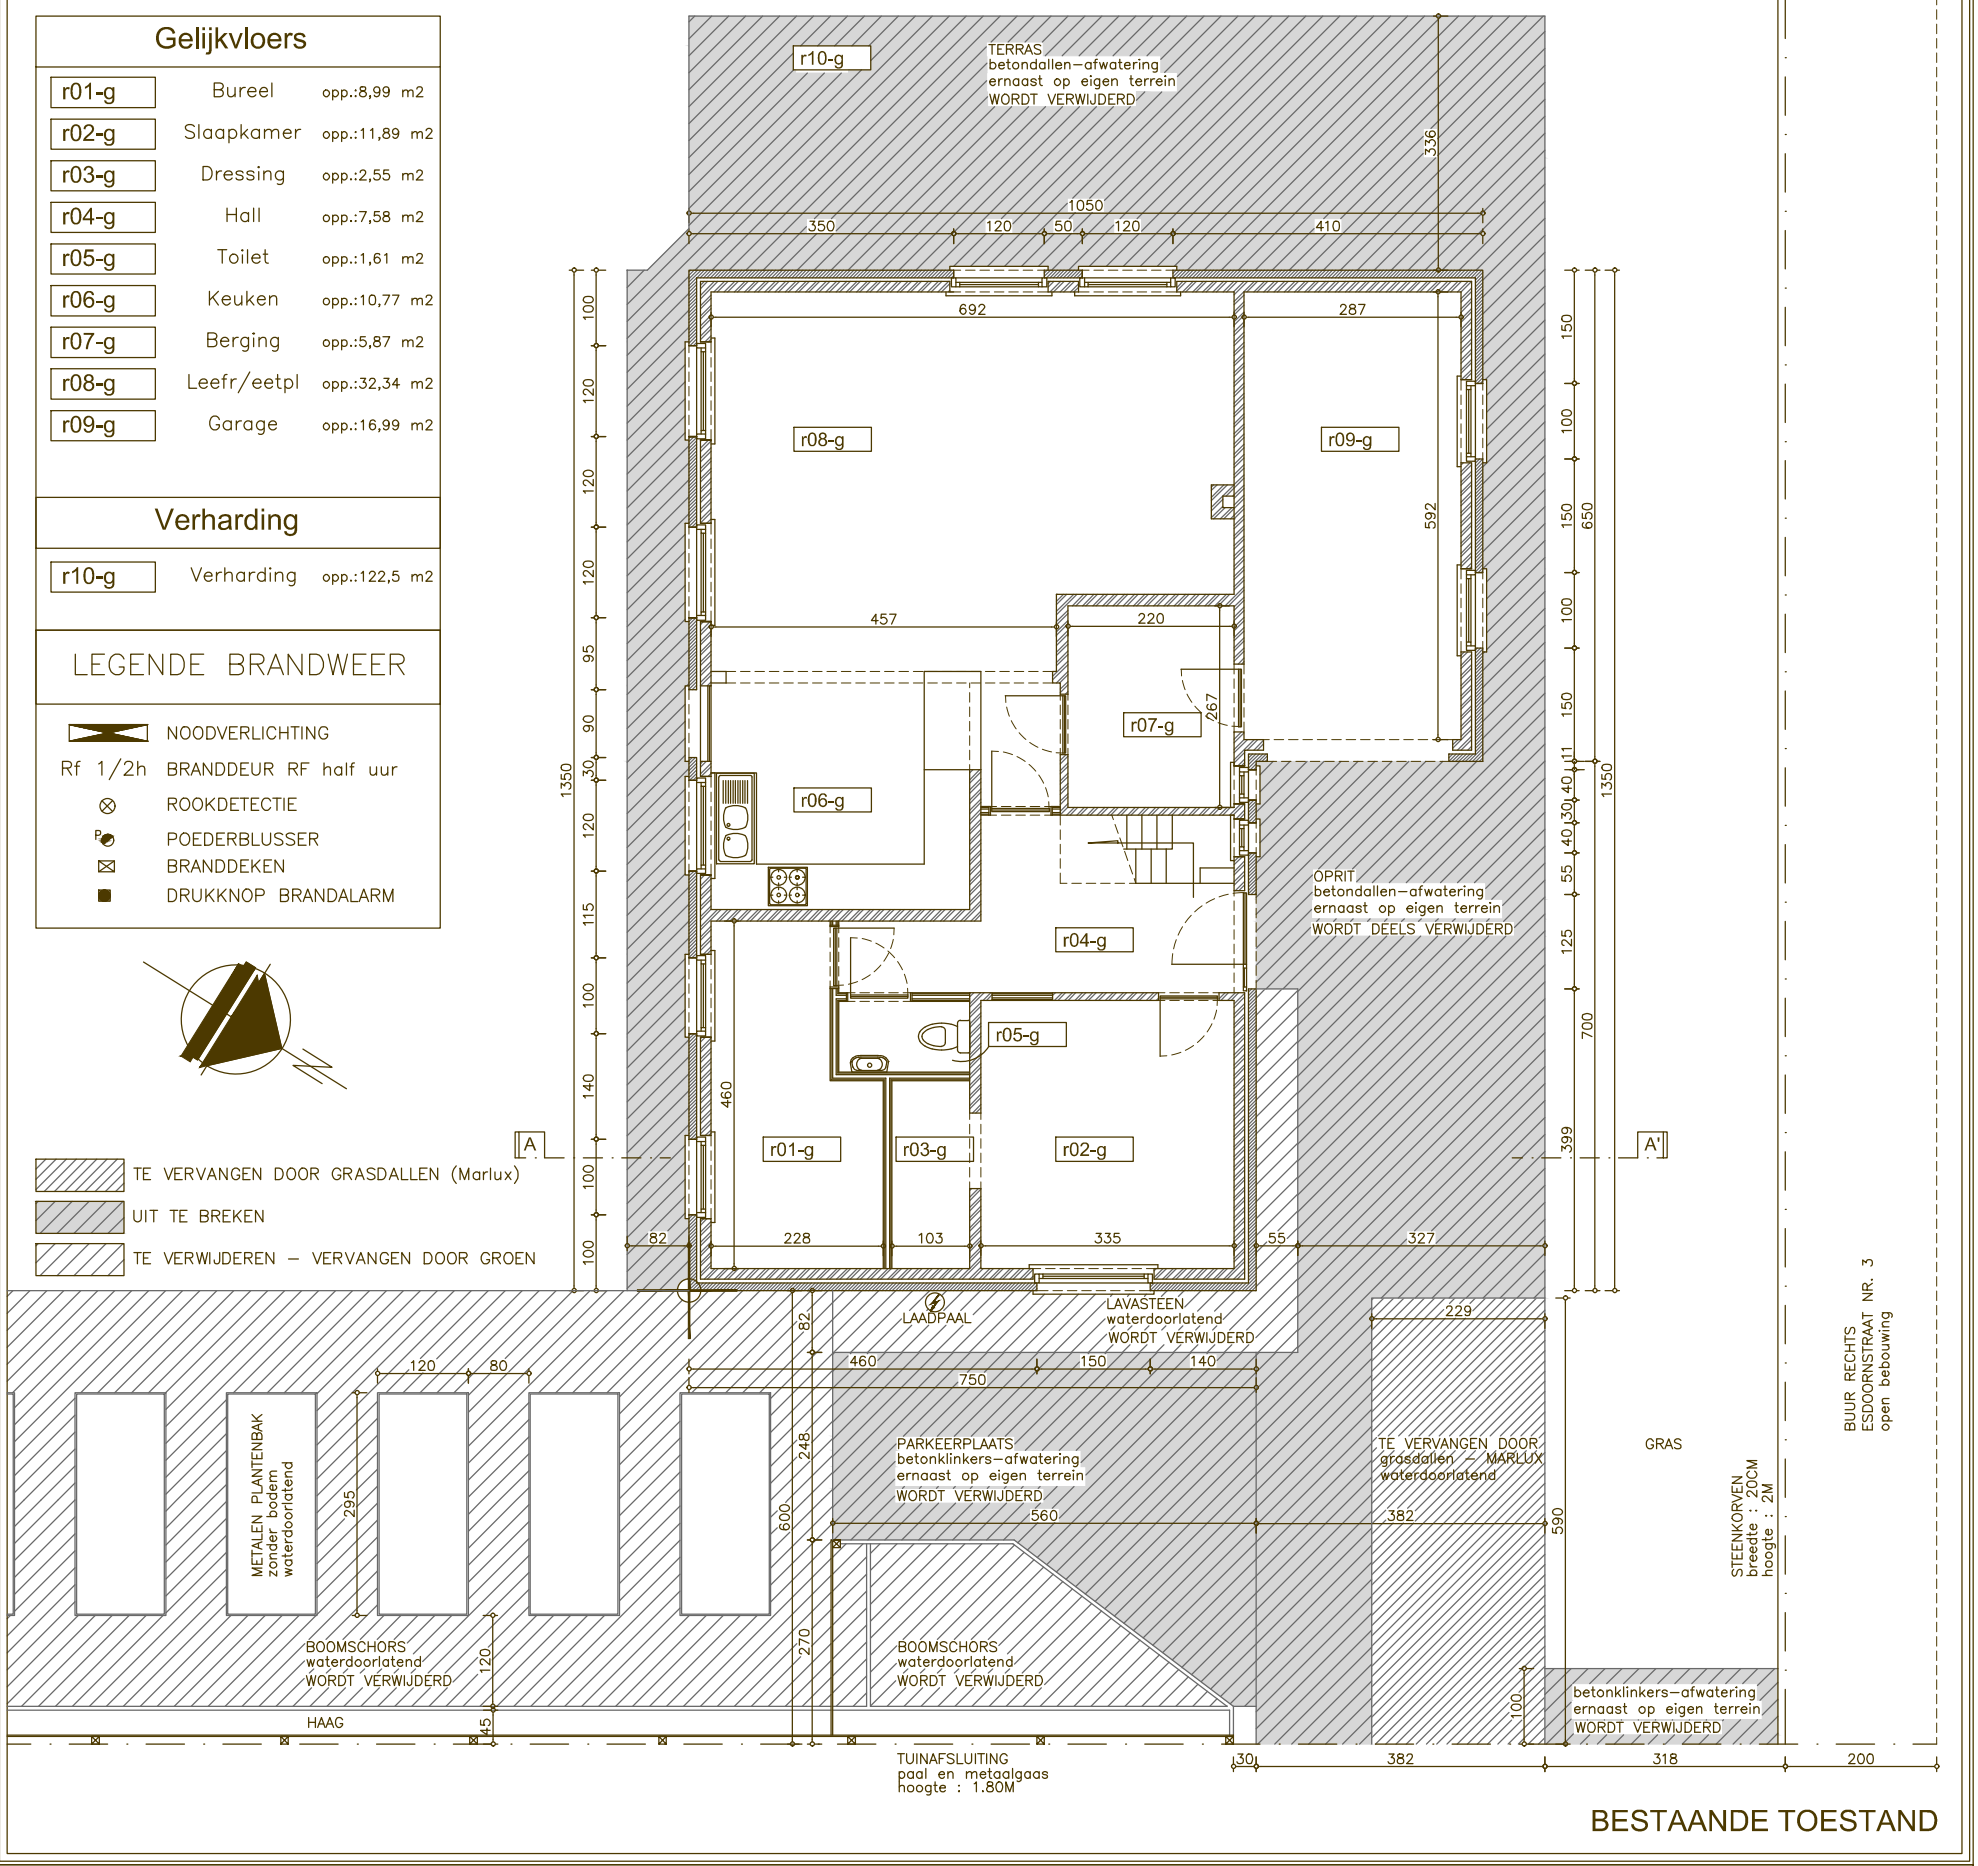


BESTAANDE TOESTAND

PLAN GELIJKVLOERS - Bouwaanvraag

SCHAAL 1/100

Verbouwen van een eengezinswoning

Bestaande toestand, 15 november 2023