


ZIE BIJZONDERE VOORWAARDE(N)

Nieuwe Toestand
Schaal: 1/125

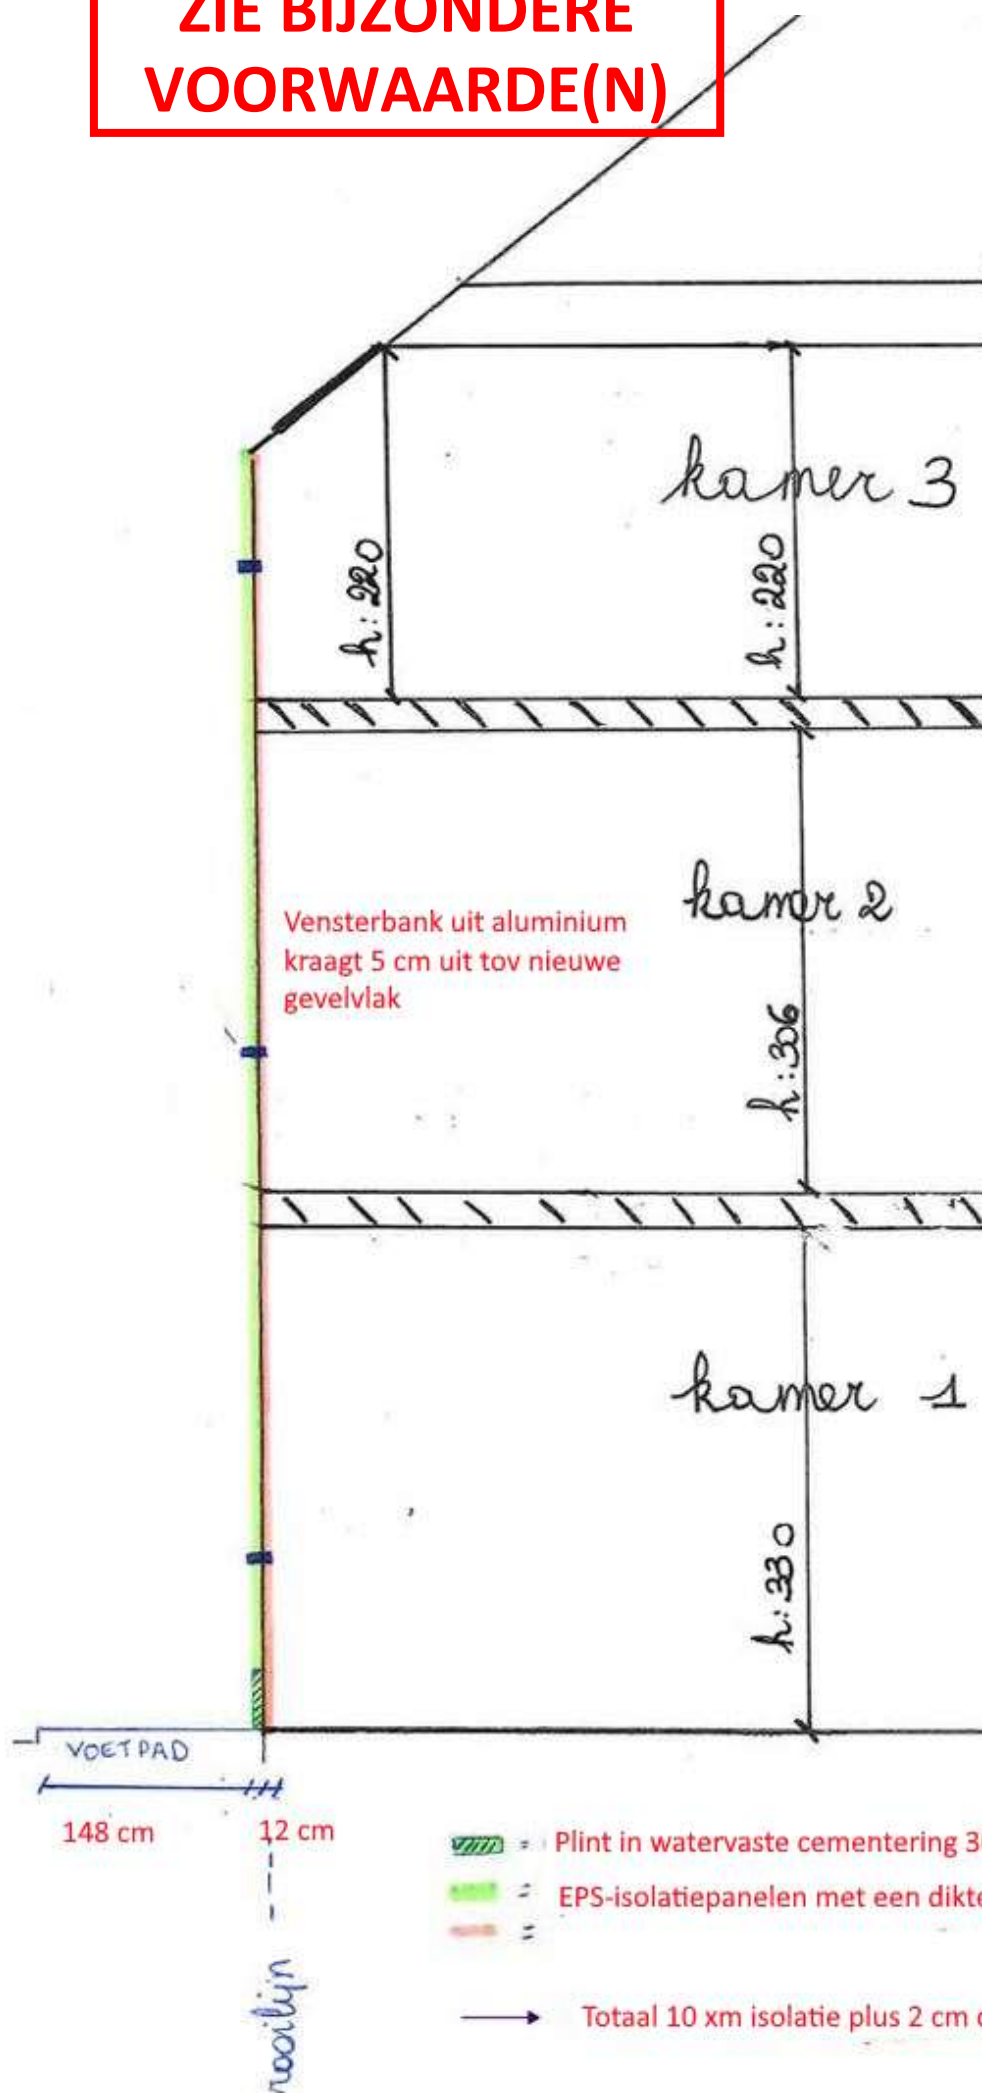

- Plint in watervaste cementering 30cm hoog en 5 cm dik
- EPS-isolatiepanelen met een dikte van 10 cm plus crepi 2 cm
- Totaal 10 xm isolatie plus 2 cm crepi