


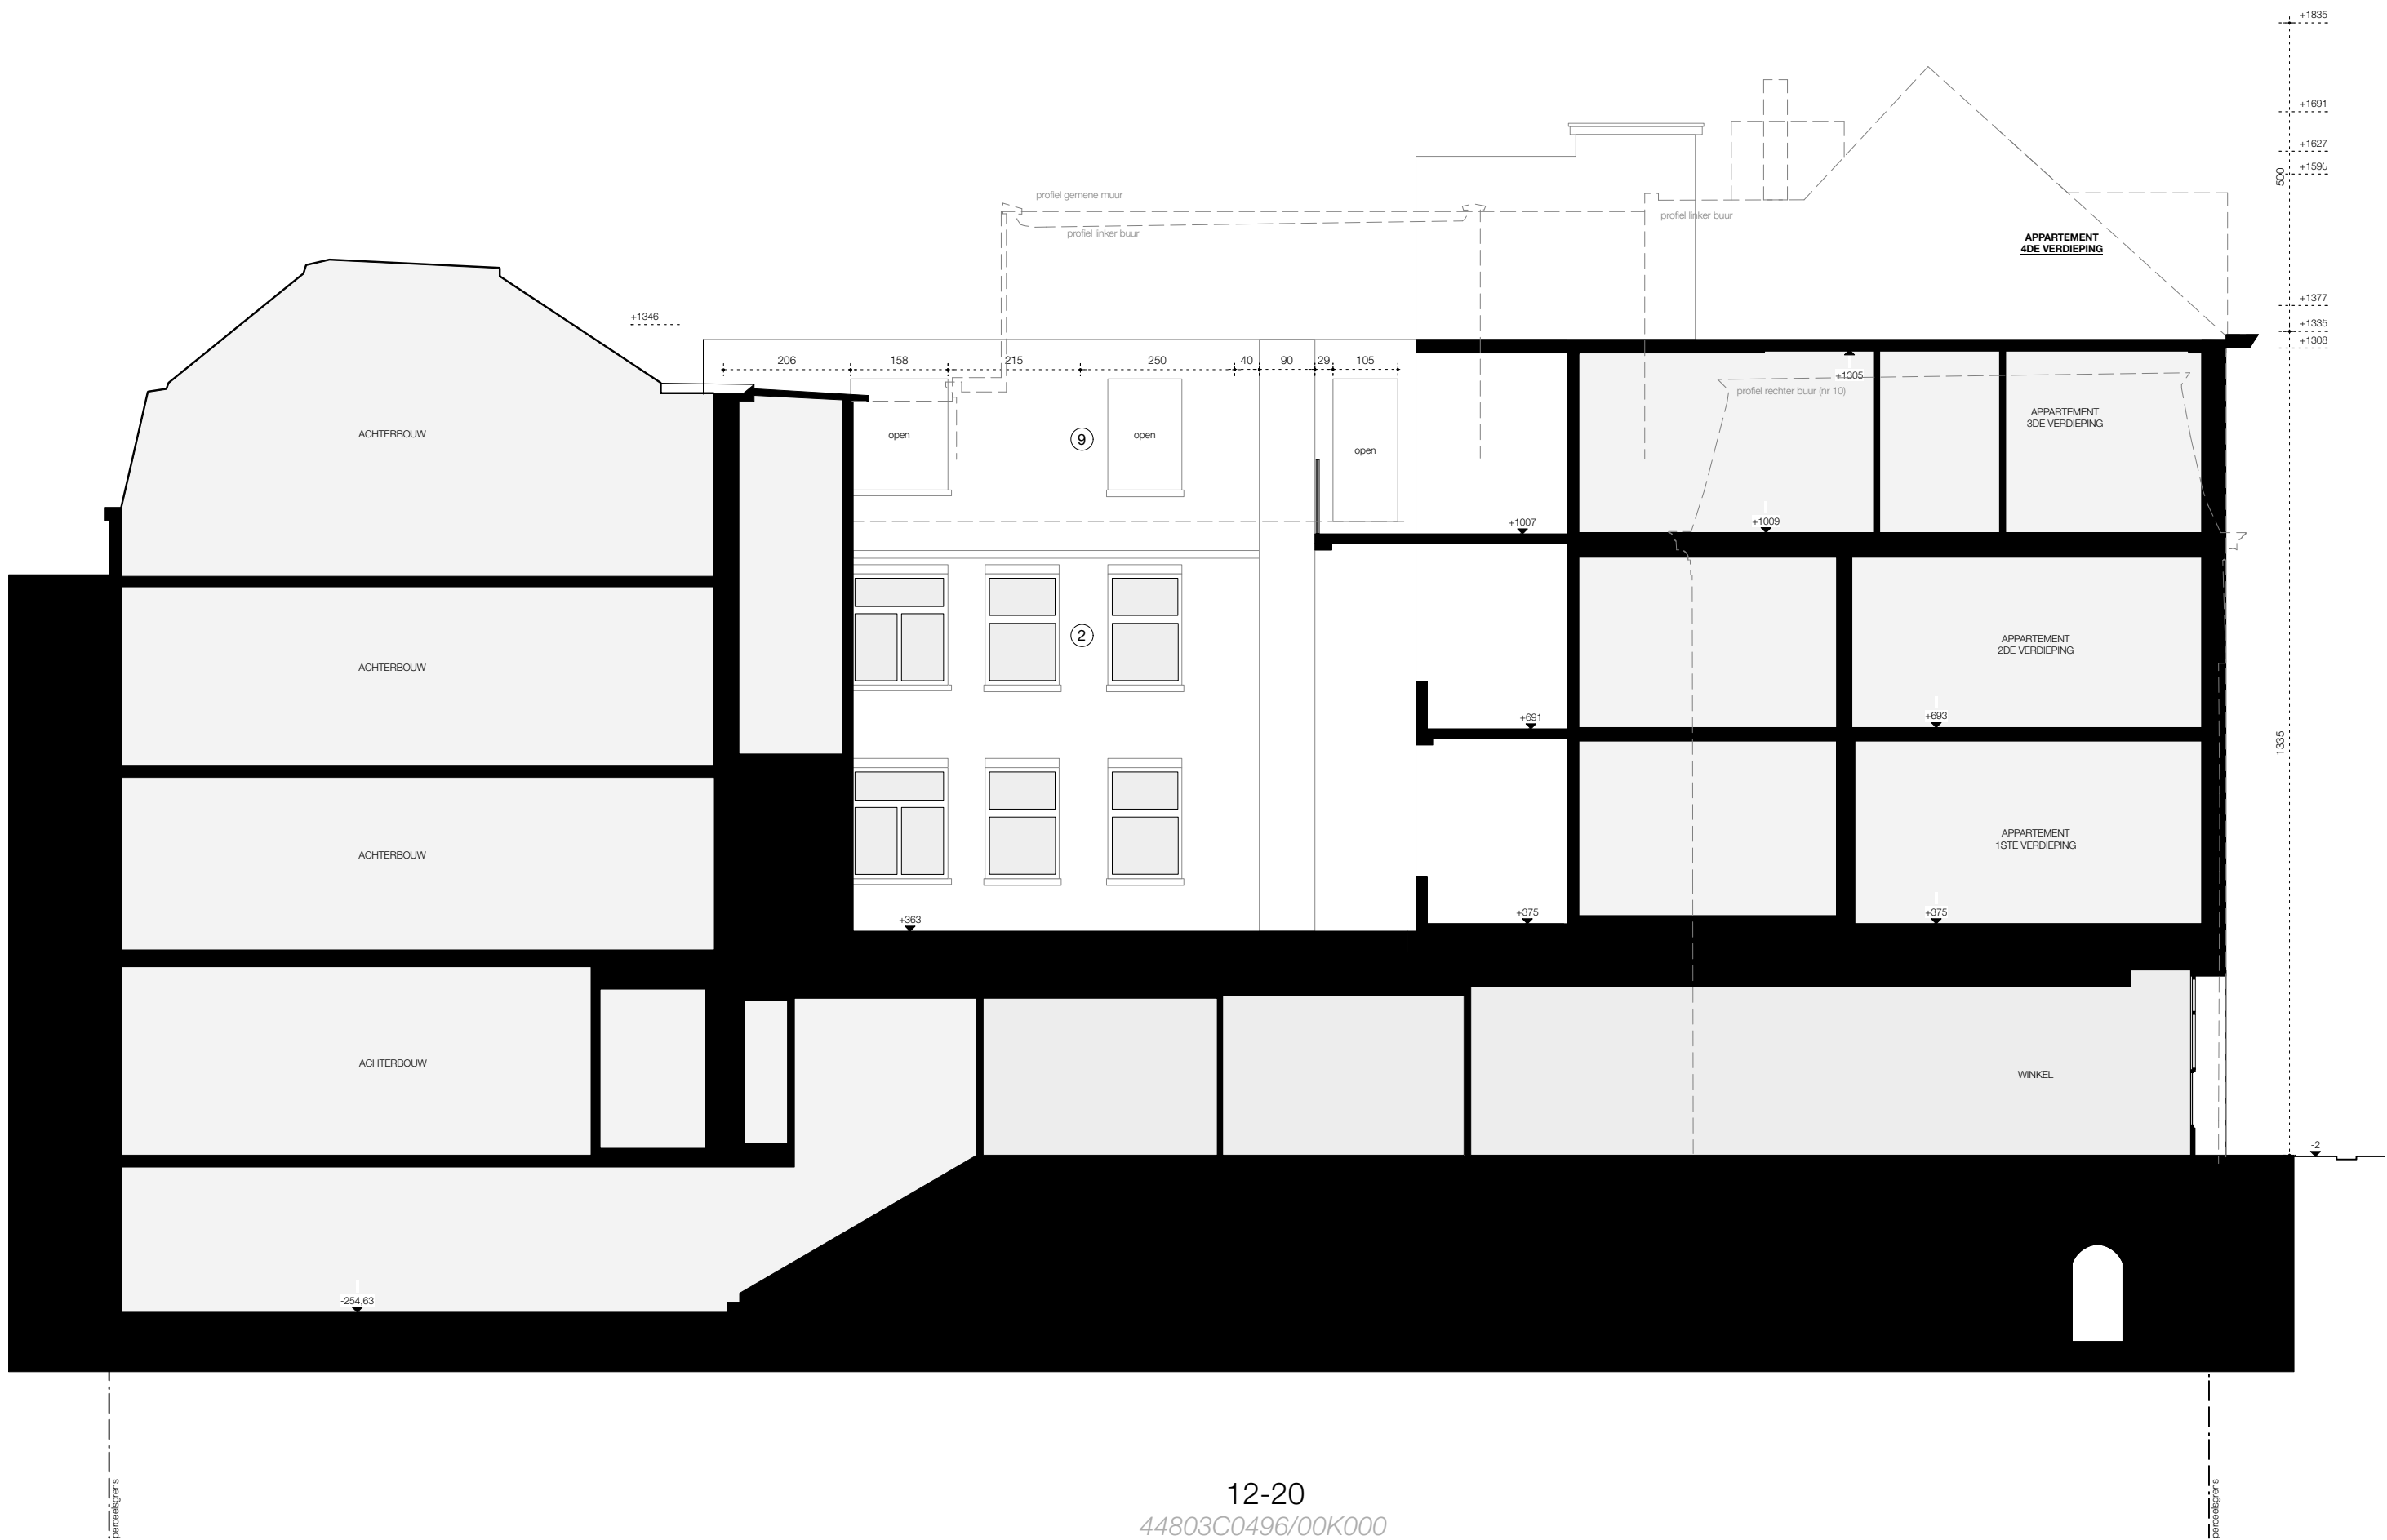

- | | | | | | | | |
|---|----------------------------|---|---------------------|---|----------------------------|---|------------------------------|
| ① | gevelpleister (beige) | ⑤ | grais (helder) | ⑨ | baksteen (roodbruin) | ⑬ | alu schrijnwerk (grijsbruin) |
| ② | gevelpleister (wit) | ⑥ | dakpannen (rood) | ⑩ | baksteen geverfd (grijs) | ⑭ | cementering (grijs) |
| ③ | houtenaschrijnwerk (wit) | ⑦ | leinen (grijs) | ⑪ | gevelpleister (grijs) | ⑮ | kaleien (gebroken wit) |
| ④ | stalen schrijnwerk (grijs) | ⑧ | natuursteen (grijs) | ⑫ | gevelpleister (grijsbruin) | ⑯ | houtenaschrijnwerk (bruin) |

AANVRAAG TOT OMGEVINGSVERGUNNING
Regularisatie dakappartement - Sint-Baafsplein 20
Sint-Baafsplein 20 | 9000 Gent

GEVEL OOST_BESTAAND

schaal: 1:100
alle maten worden uitgedrukt in cm

datum: 29/01/2024

NERO
architectuur en stedenbouw

ARCHITECT
NERO BV
Sint-Markoenstraat 26
9032 Wondelgem - Gent
09 220 10 58

OPDRACHTGEVER
Christophe Blindeman
Molensstraat 51
9820 Merelbeke