


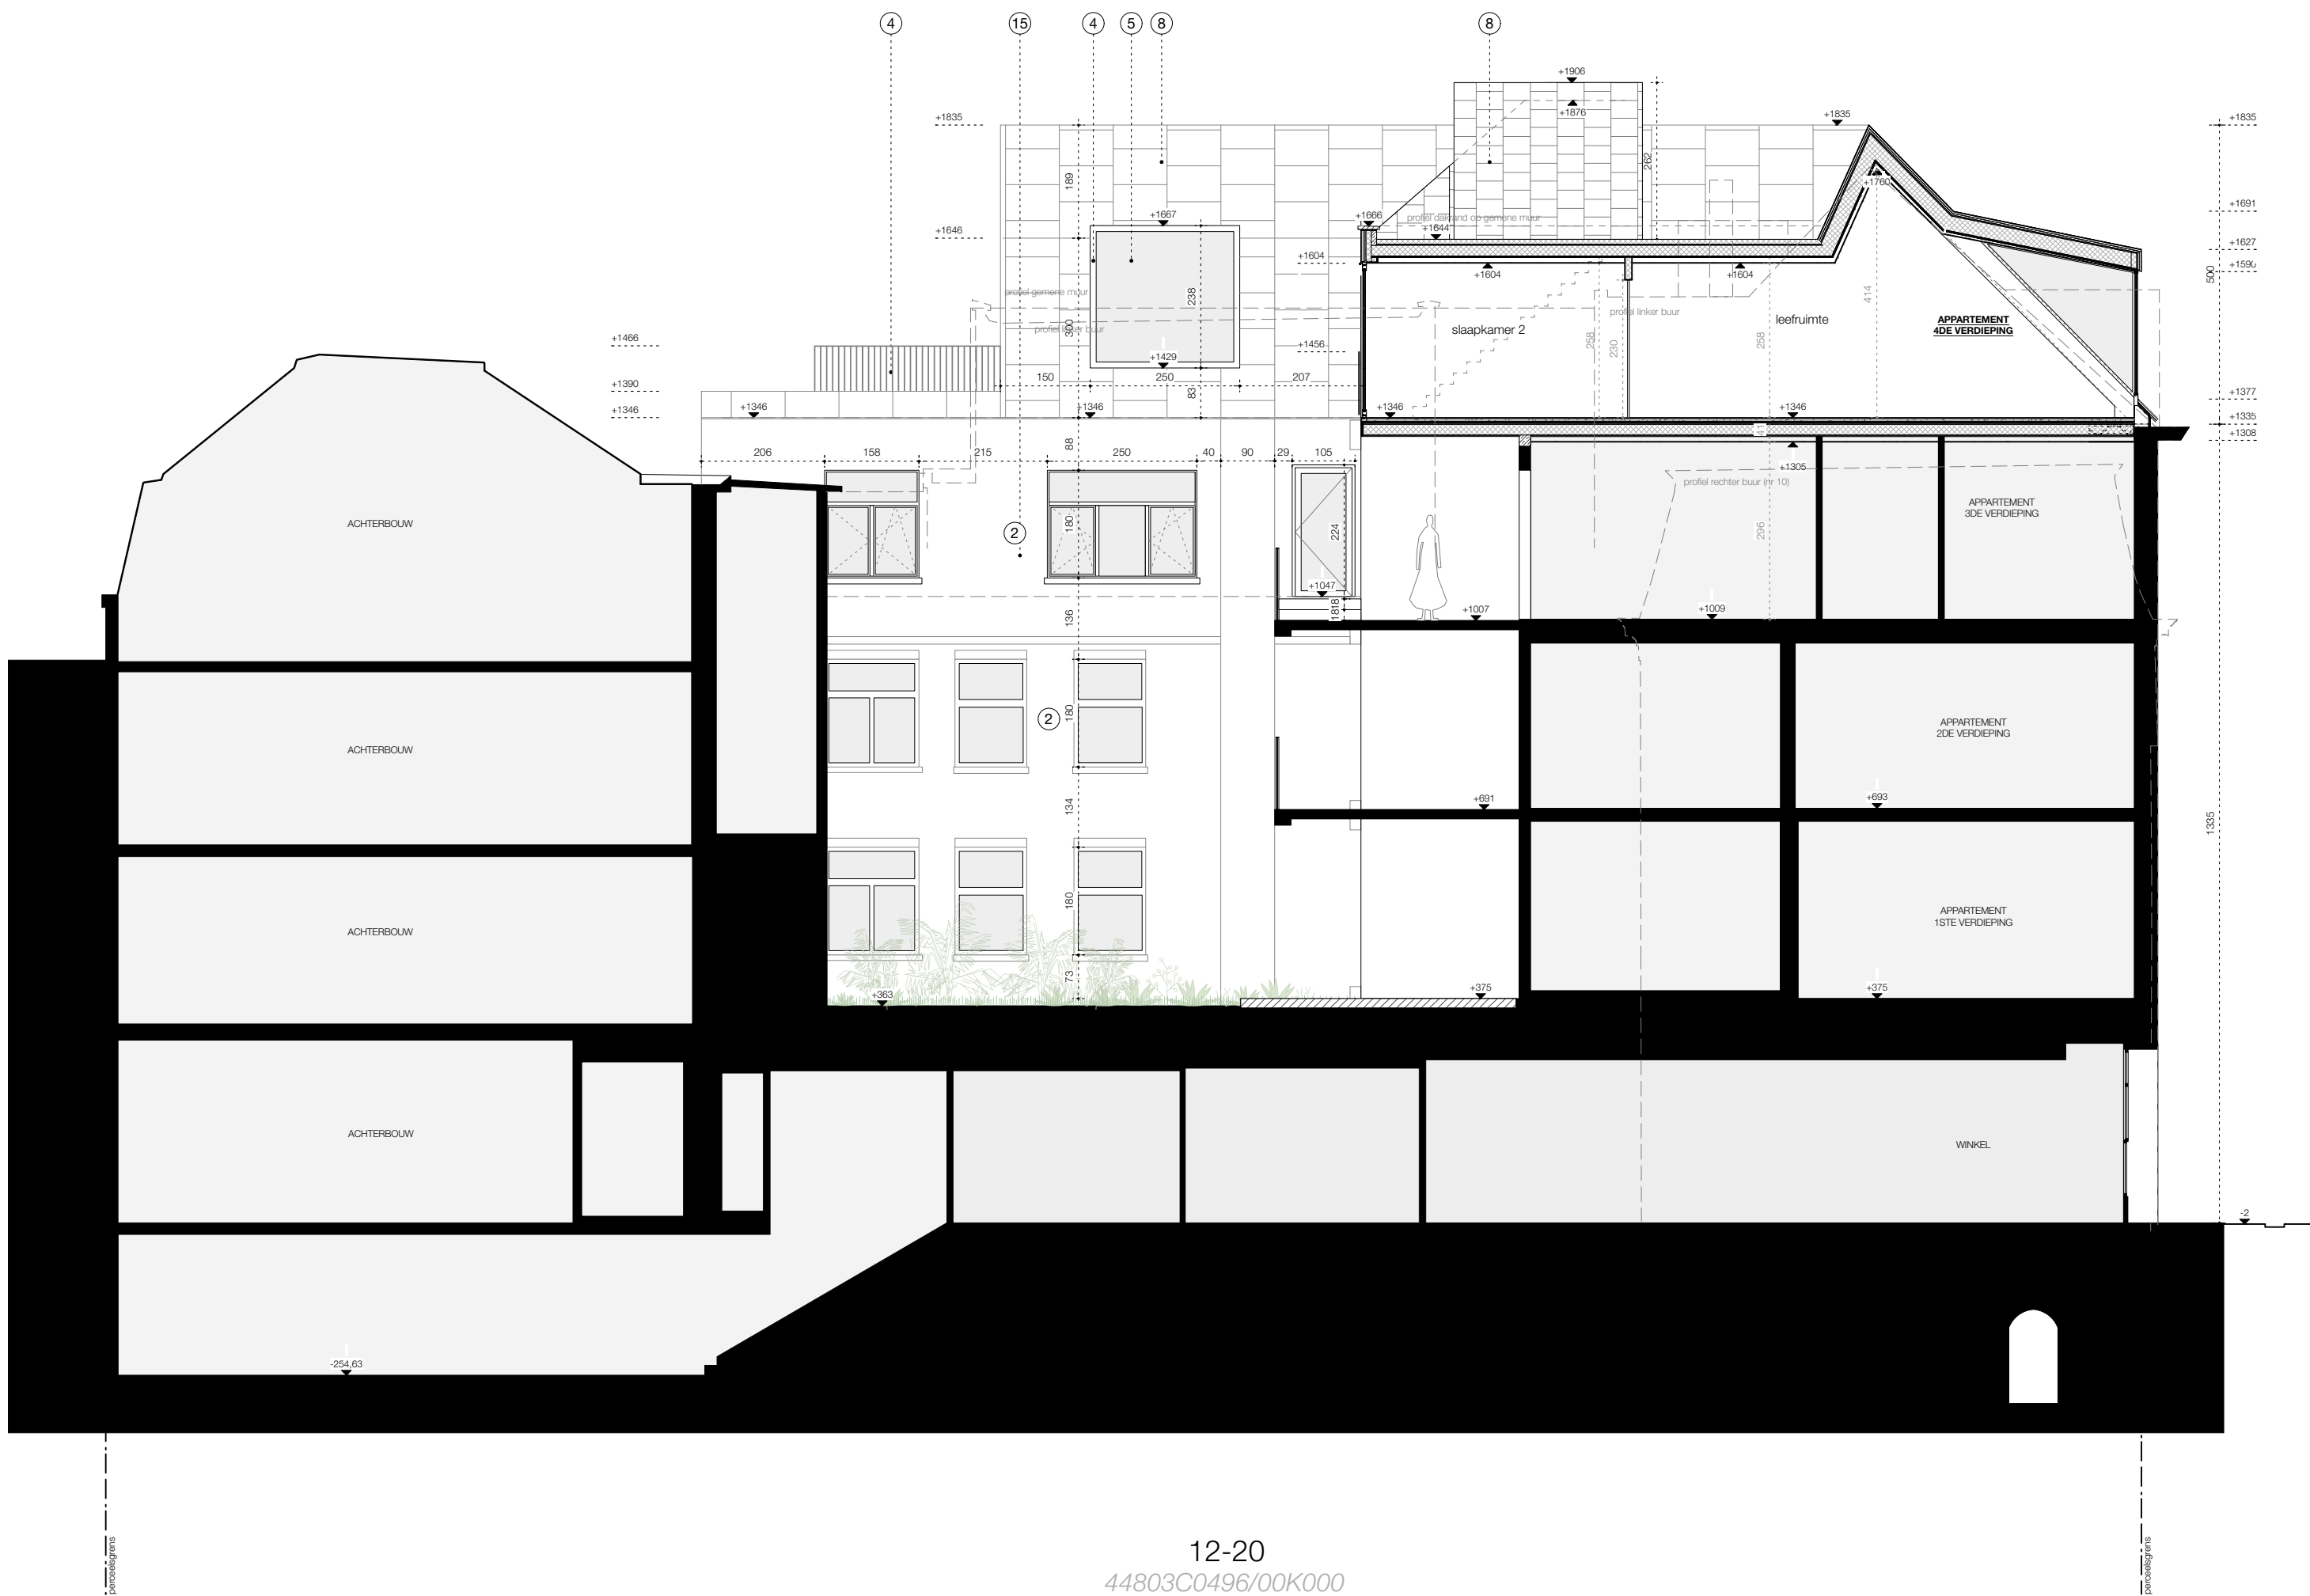

**ZIE BIJZONDERE
VOORWAARDE(N)**

- | | | | |
|------------------------------|-----------------------|------------------------------|--------------------------------|
| ① gevelpleister (beige) | ⑤ grals (helder) | ⑨ baksteen (roodbruin) | ⑬ alu schrijnwerk (grijsbruin) |
| ② gevelpleister (wit) | ⑥ dakpannen (rood) | ⑩ baksteen gevelrd (grijs) | ⑭ cementering (grijs) |
| ③ houtenaschrijnwerk (wit) | ⑦ leinen (grijs) | ⑪ gevelpleister (grijs) | ⑮ kaleien (gebroken wit) |
| ④ stalen schrijnwerk (grijs) | ⑧ natuursteen (grijs) | ⑫ gevelpleister (grijsbruin) | ⑯ houtenaschrijnwerk (bruin) |

AANVRAAG TOT OMGEVINGSVERGUNNING
Regularisatie dakappartement - Sint-Baafsplein 20
Sint-Baafsplein 20 | 9000 Gent

GEVEL OOST_NIEUW

schaal: 1:100
alle maten worden uitgedrukt in cm

datum: 29/01/2024

NERO
architectuur en stedenbouw

ARCHITECT
NERO BV
Sint-Markoenstraat 26
9032 Wondelgem - Gent
09 220 10 58

OPDRACHTGEVER
Christophe Blindeman
Molenstraat 51
9820 Merelbeke