


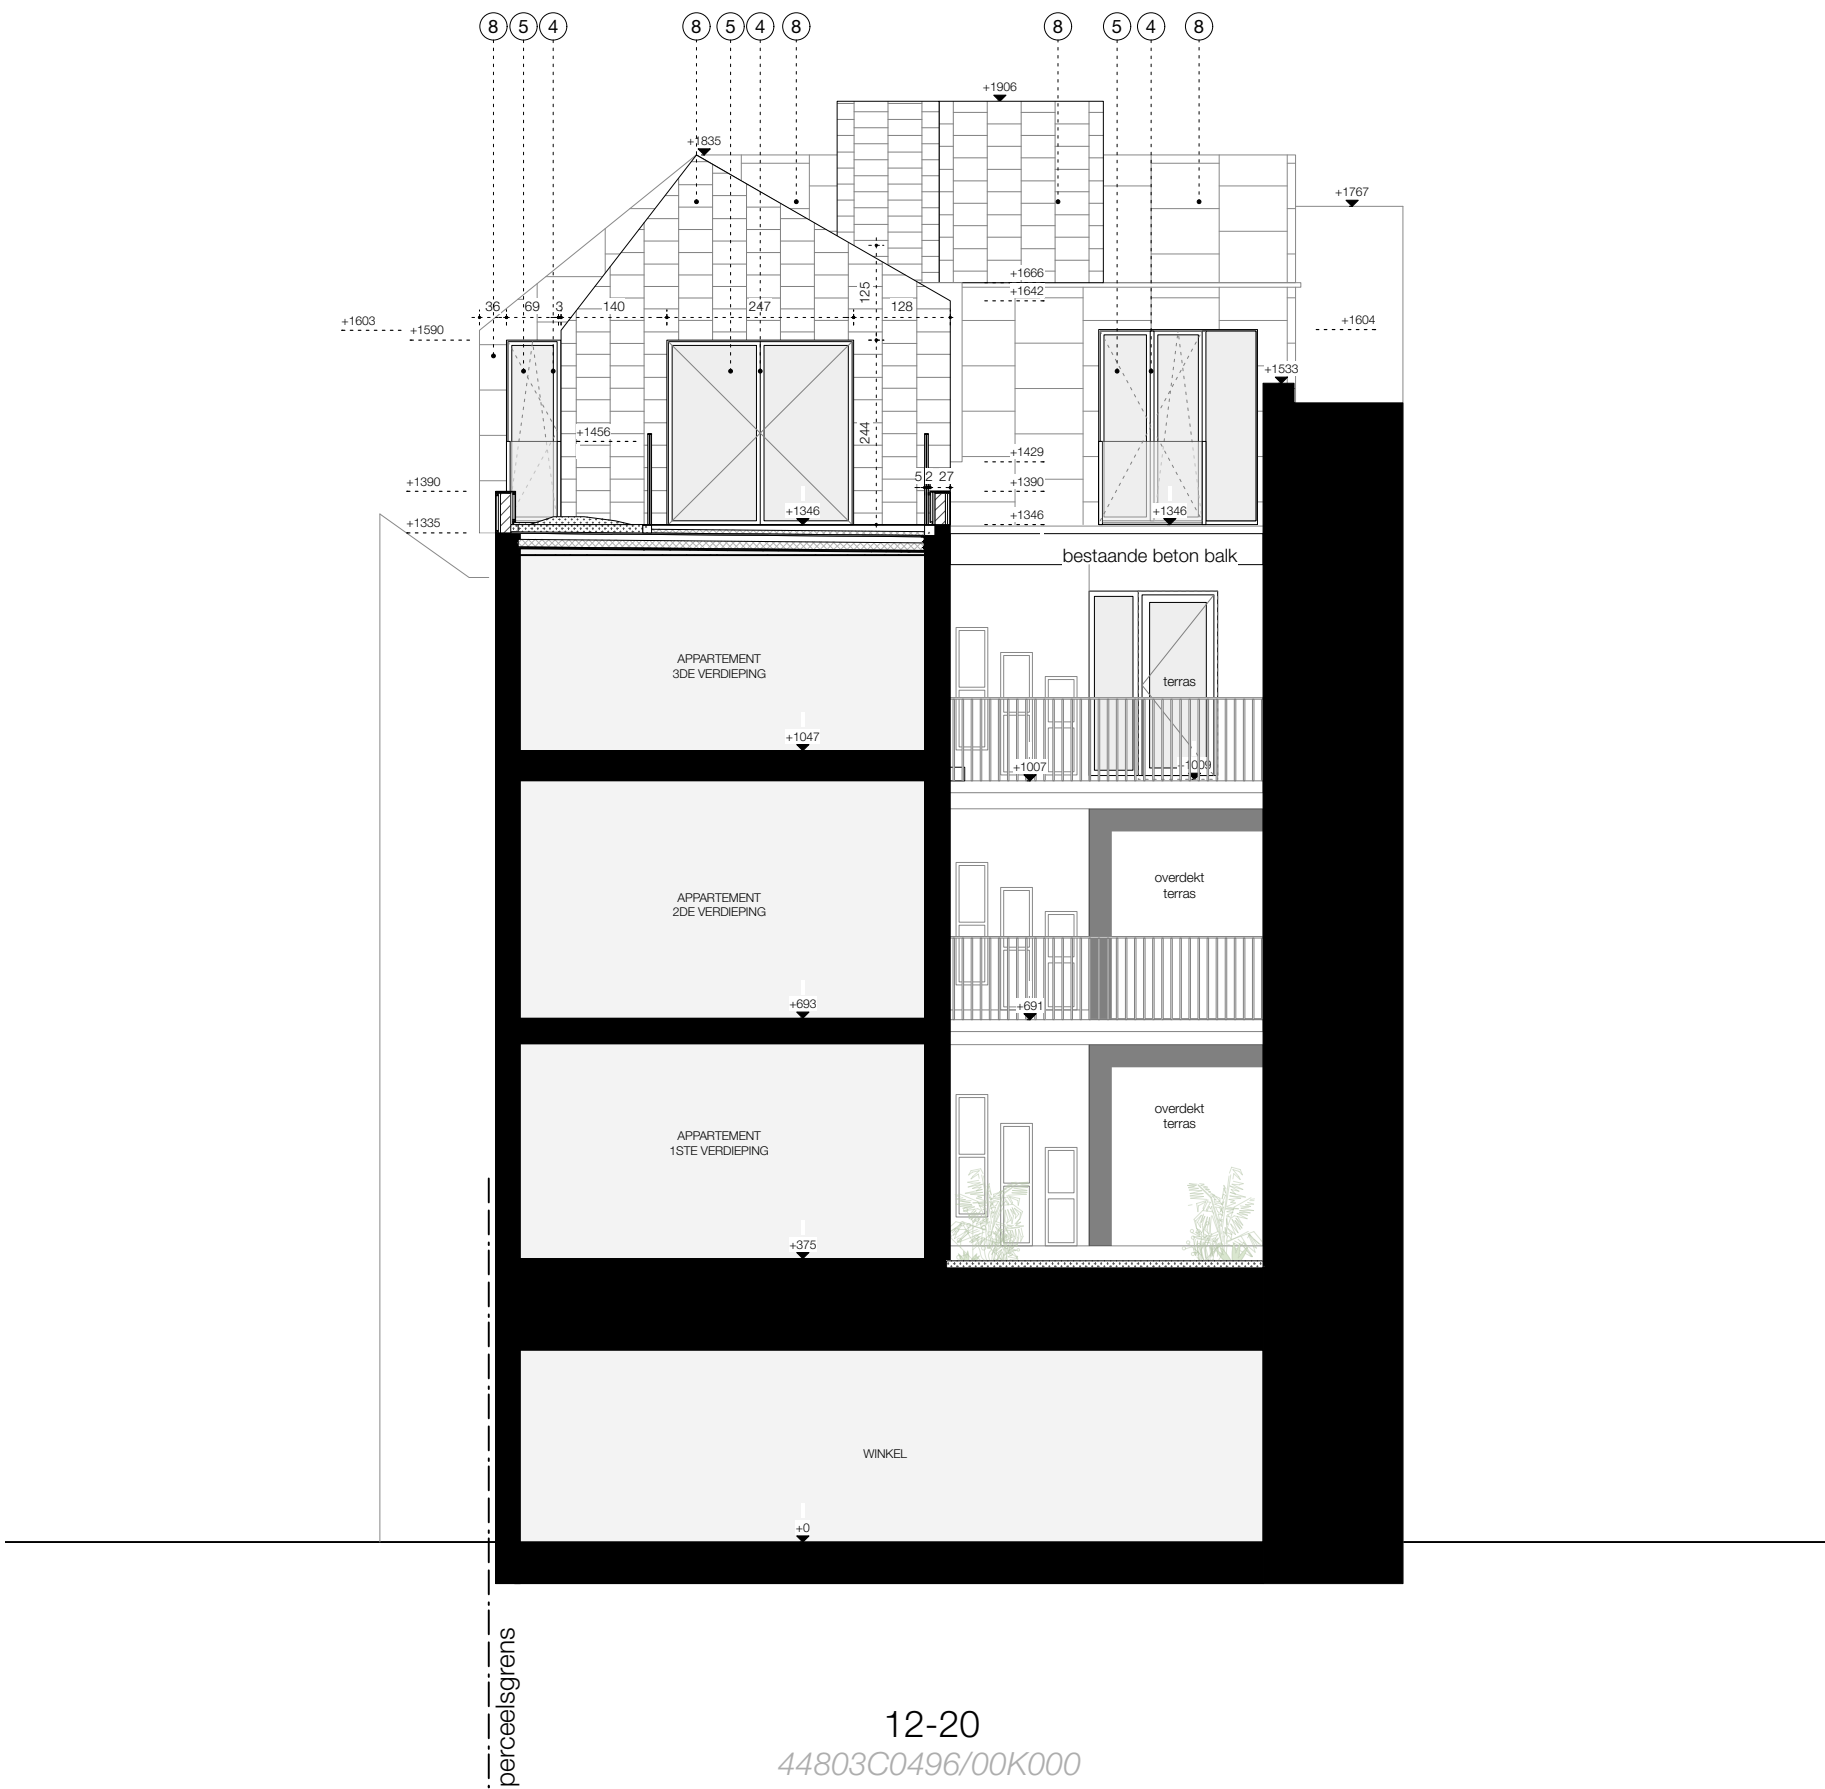

- | | |
|------------------------------|--------------------------------|
| ① gevelpleister (beige) | ⑨ baksteen (roodbruin) |
| ② gevelpleister (wit) | ⑩ baksteen geverfd (grijs) |
| ③ houtenaschrijnwerk (wit) | ⑪ gevelpleister (grijs) |
| ④ stalen schrijnwerk (grijs) | ⑫ gevelpleister (grijsbruin) |
| ⑤ grals (helder) | ⑬ alu schrijnwerk (grijsbruin) |
| ⑥ dakpannen (rood) | ⑭ cementering (grijs) |
| ⑦ leinen (grijs) | ⑮ kaleien (gebroken wit) |
| ⑧ natuursteen (grijs) | ⑯ houtenaschrijnwerk (bruin) |

**ZIE BIJZONDERE
VOORWAARDE(N)**

AANVRAAG TOT OMGEVINGSVERGUNNING
Regularisatie dakappartement - Sint-Baafsplein 20
Sint-Baafsplein 20 | 9000 Gent

GEVEL ZUID_NIEUW

schaal: 1:100
alle maten worden uitgedrukt in cm

datum: 29/01/2024

NERO
architectuur en stedenbouw

ARCHITECT
NERO BV
Sint-Markoenstraat 28
9032 Wondelgem - Gent
09 220 10 58

OPDRACHTGEVER
Christophe Blindeman
Molenstraat 51
9820 Merelbeke