



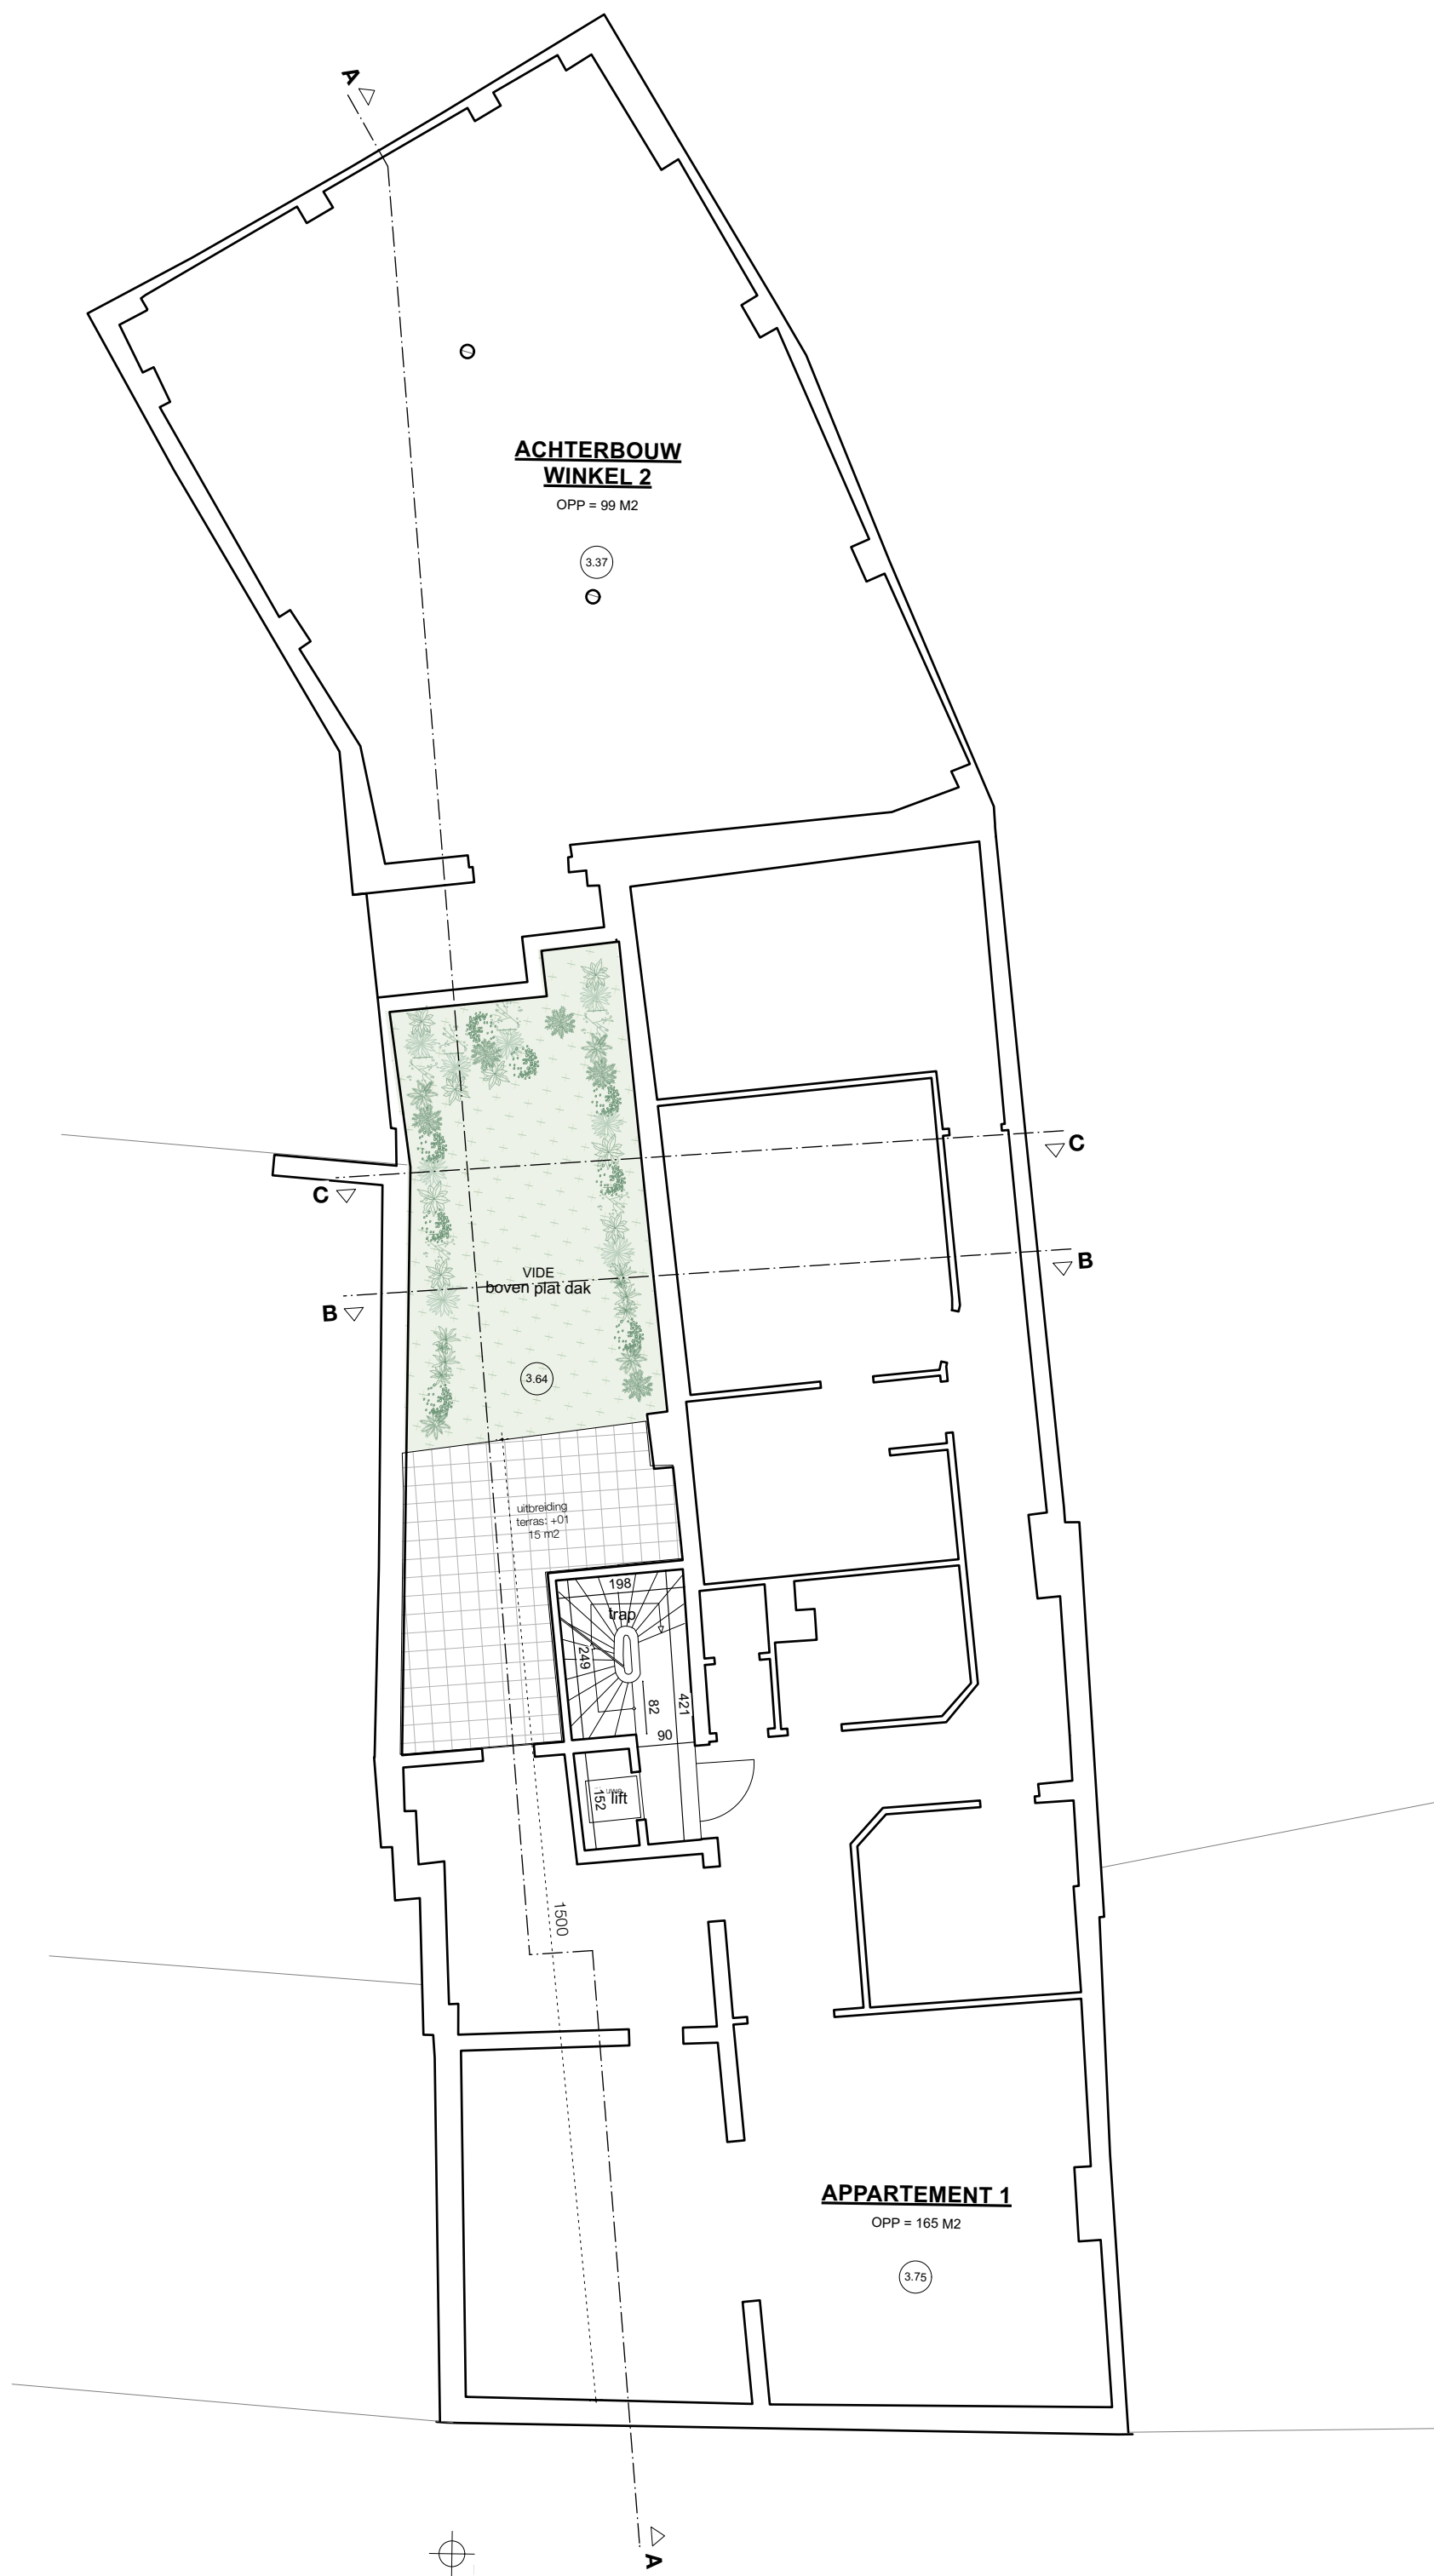

NOTA: Het aantal entiteiten wijzigt niet!  
Enkel het dakappartement (niveau +4) wordt verbouwd en vergroot in oppervlakte.  
De andere appartementen blijven ongewijzigd.

|   |  |                                                                                        |  |
|---|--|----------------------------------------------------------------------------------------|--|
| AANVRAAG TOT OMGEVINGSVERGUNNING<br>Regularisatie dakappartement - Sint-Baafsplein 20<br>Sint-Baafsplein 20   9000 Gent |  | NERO<br>architectuur en stedenbouw                                                     |  |
| GRONDPLAN_BESTAAND_01                                                                                                   |  | ARCHITECT<br>NERO BV<br>Sint-Markoenstraat 28<br>9032 Wondelgem - Gent<br>09 220 10 58 |  |
| schaal: 1:100<br>alle maten worden uitgedrukt in cm                                                                     |  | OPDRACHTGEVER<br>Christophe Blindeman<br>Molenstraat 51<br>9820 Merelbeke              |  |

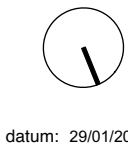

datum: 29/01/2024