


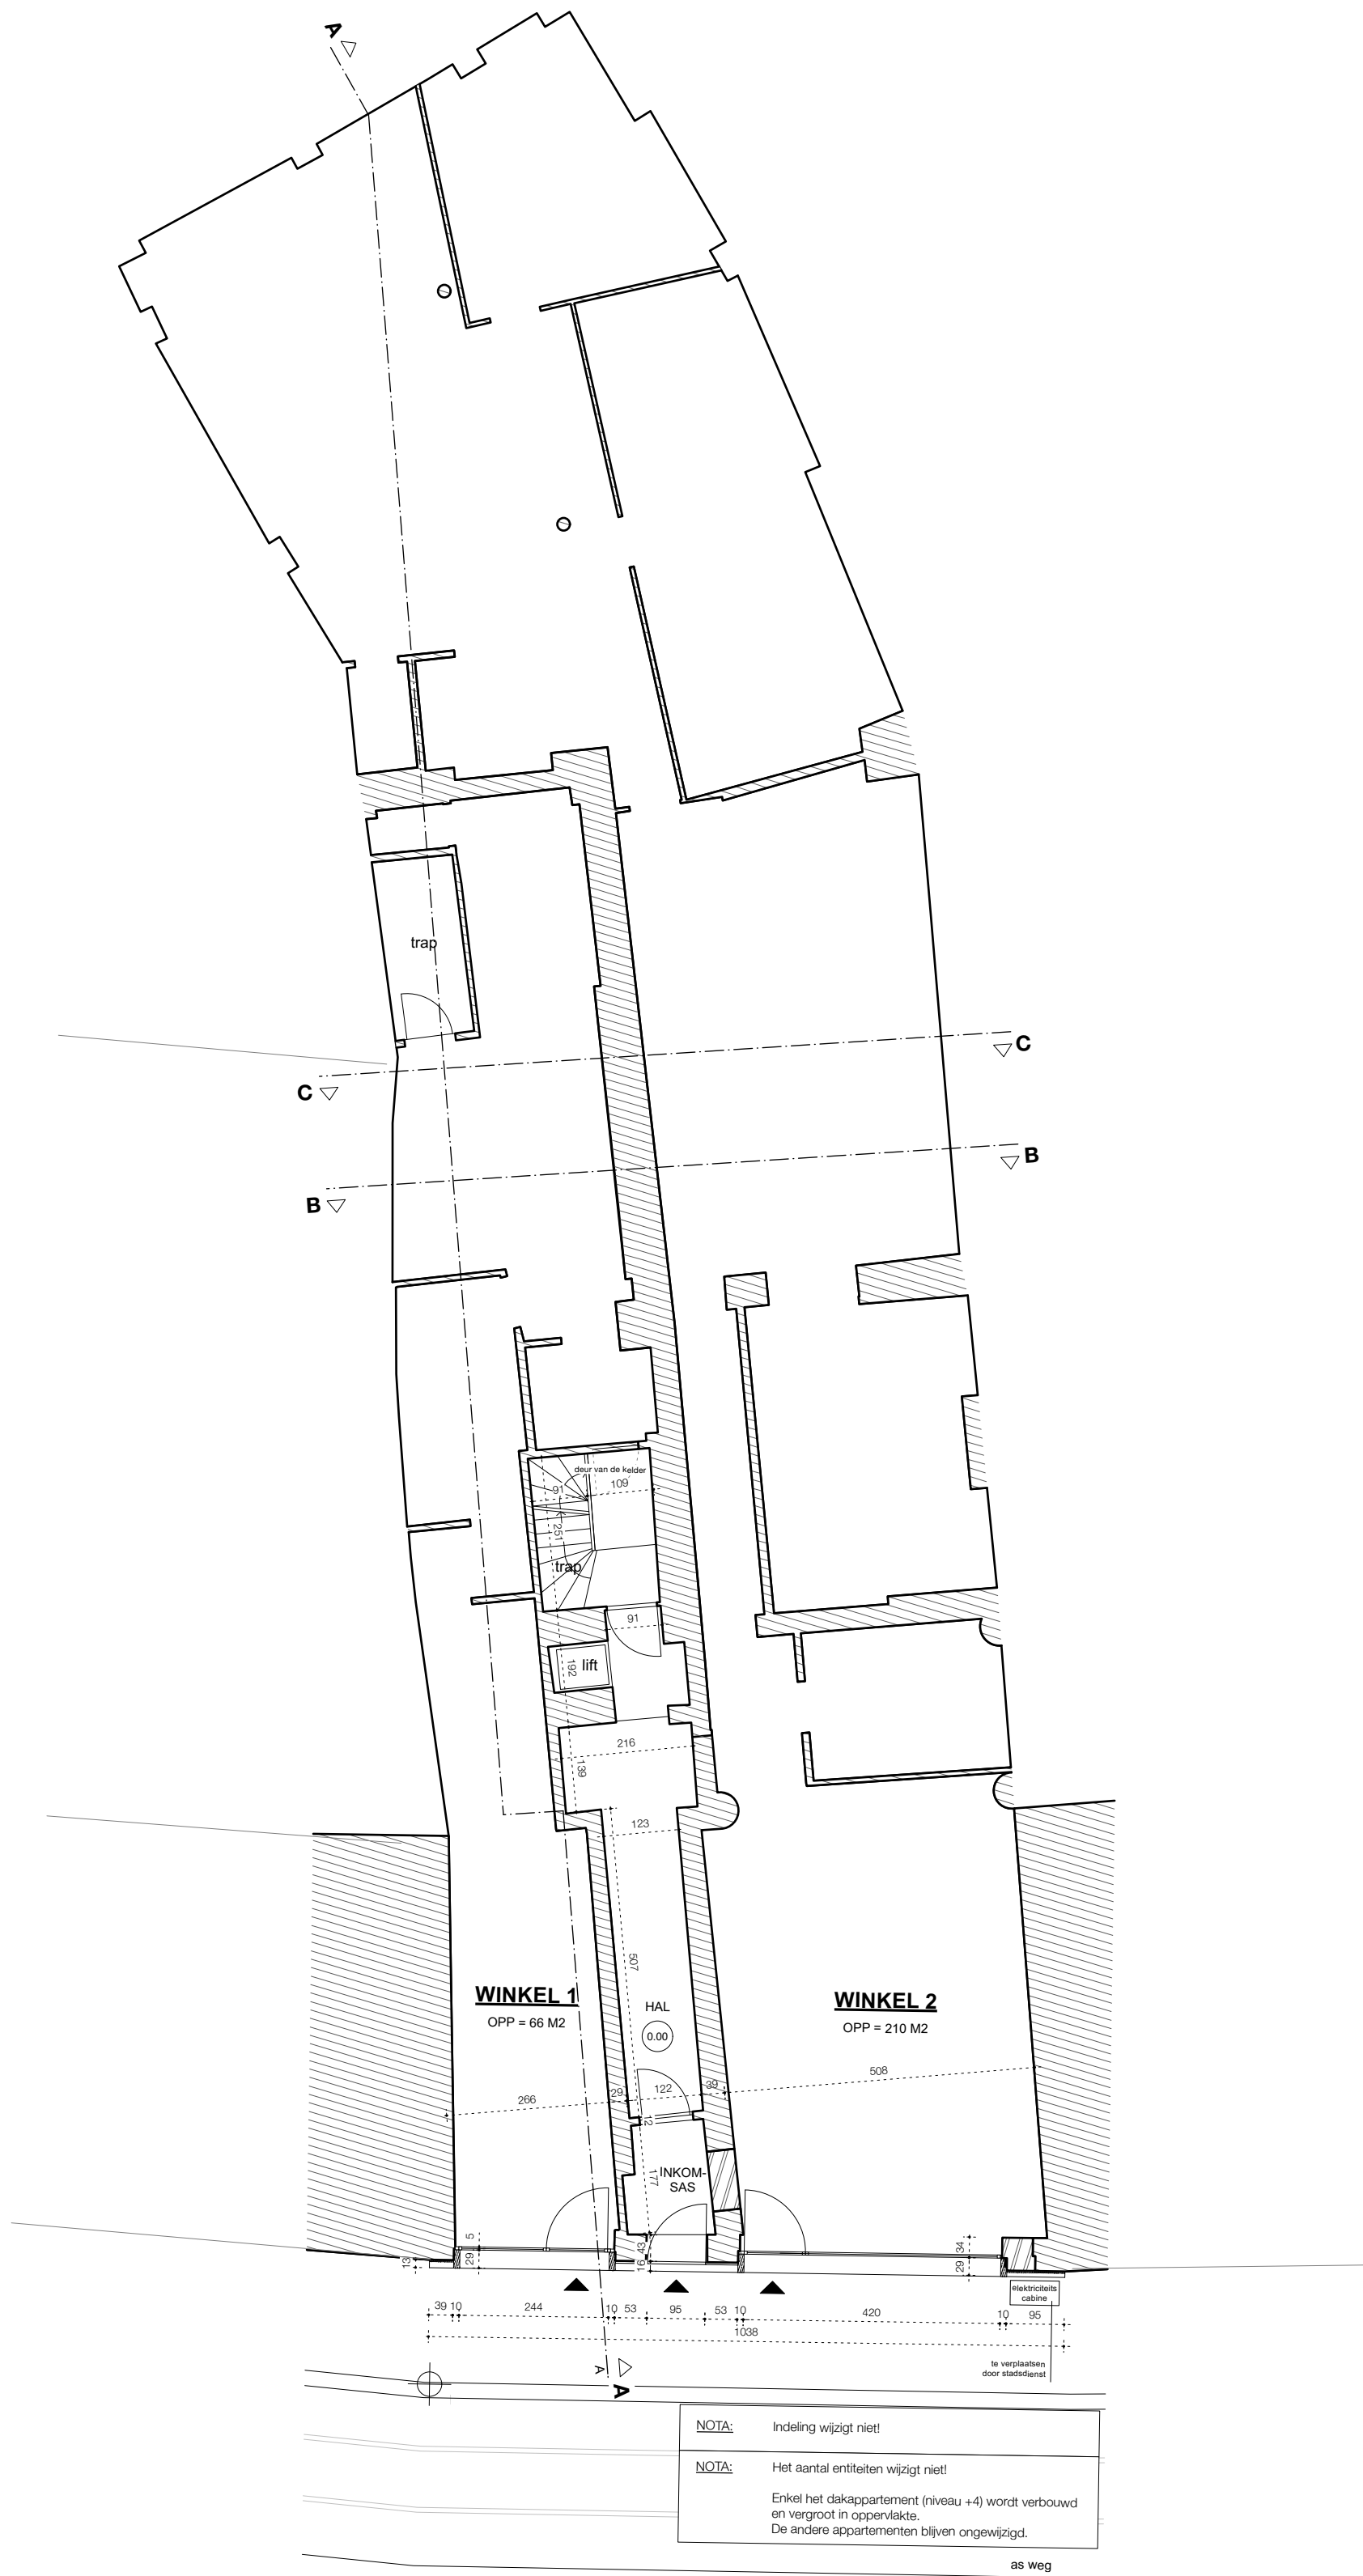

AANVRAAG TOT OMGEVINGSVERGUNNING  
Regularisatie dakappartement - Sint-Baafsplein 20  
Sint-Baafsplein 20 | 9000 Gent

GRONDPLAN\_BESTAAND\_00

schaal: 1:100  
alle maten worden uitgedrukt in cm

datum: 29/01/2024

NERO  
architectuur en stedenbouw

ARCHITECT  
NERO BV  
Sint-Markoenstraat 28  
9032 Wondelgem - Gent  
09 220 10 58

OPDRACHTGEVER  
Christophe Blindeman  
Molenstraat 51  
9820 Merelbeke