


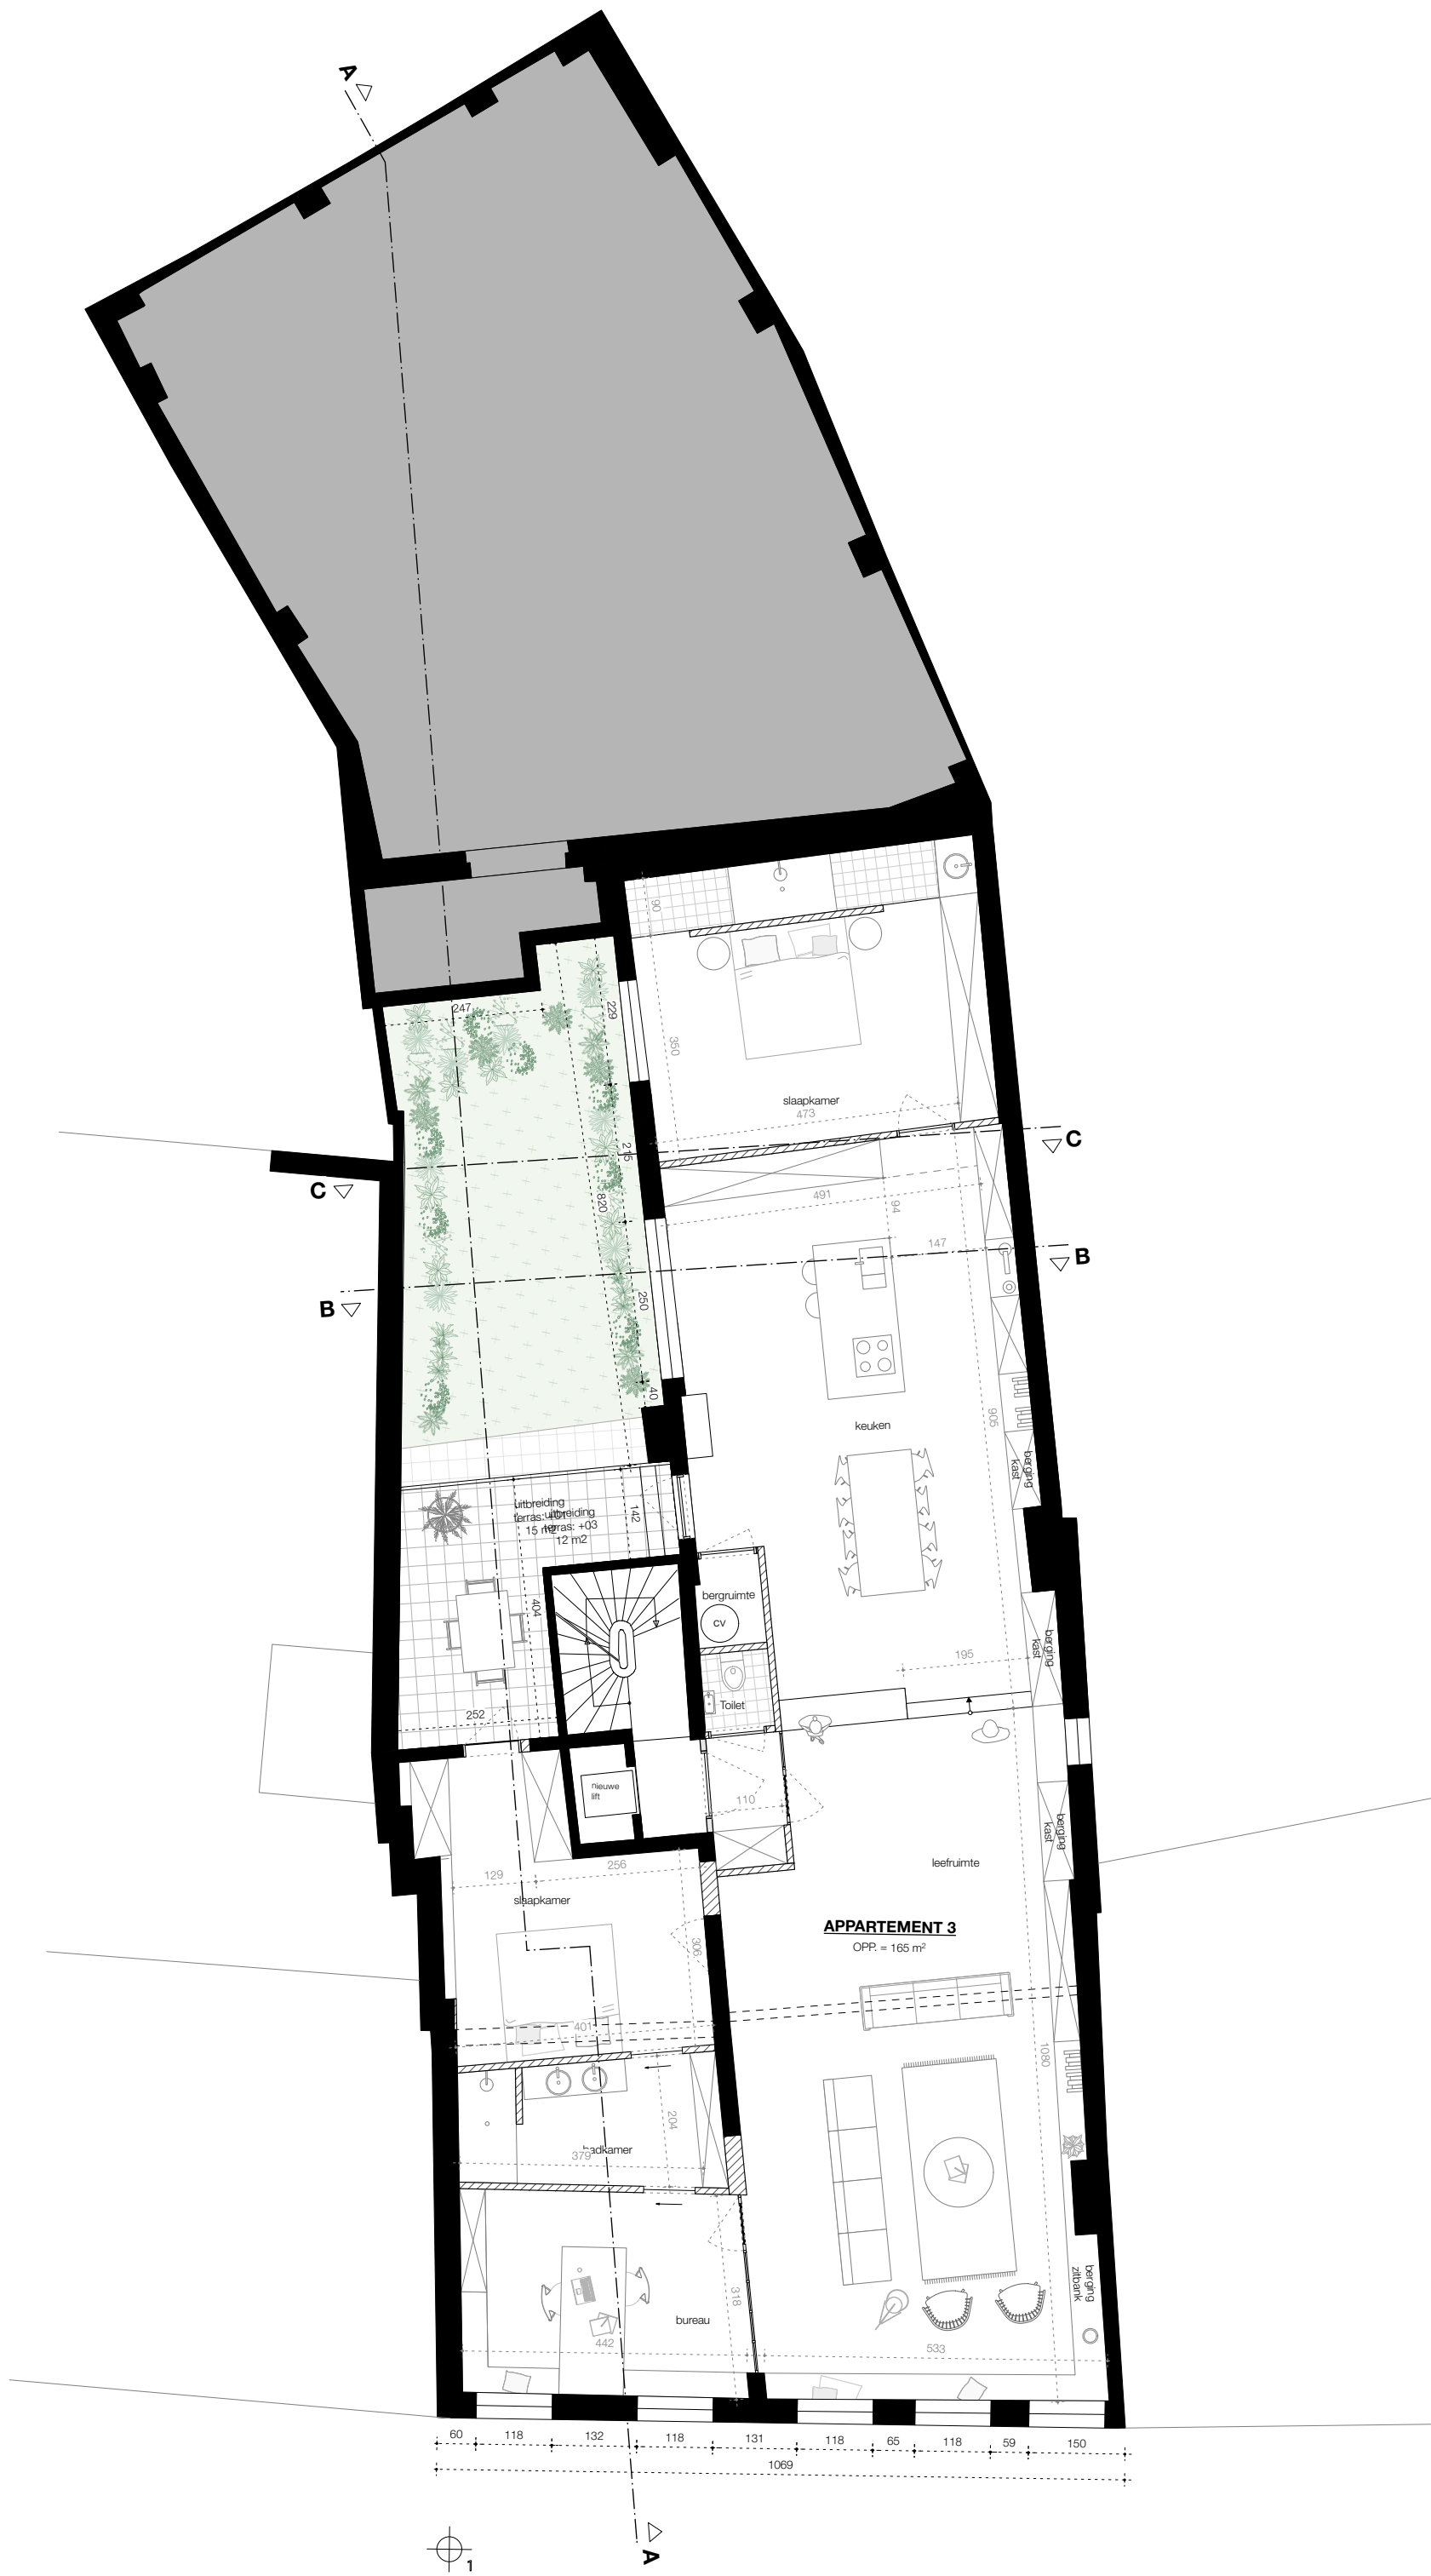

NOTA: Het aantal entiteiten wijzigt niet!
Enkel het dakappartement (niveau +4) wordt verbouwd en vergroot in oppervlakte.
De andere appartementen blijven ongewijzigd.

AANVRAAG TOT OMGEVINGSVERGUNNING Regularisatie dakappartement - Sint-Baafsplein 20 Sint-Baafsplein 20 9000 Gent	NERO architectuur en stedenbouw
GRONDPLAN_BESTAAND_03 schaal: 1:100 alle maten worden uitgedrukt in cm	ARCHITECT NERO BV Sint-Markoenstraat 28 9032 Wondelgem - Gent 09 220 10 58 OPDRACHTGEVER Christophe Blindeman Molenstraat 51 9820 Merelbeke