



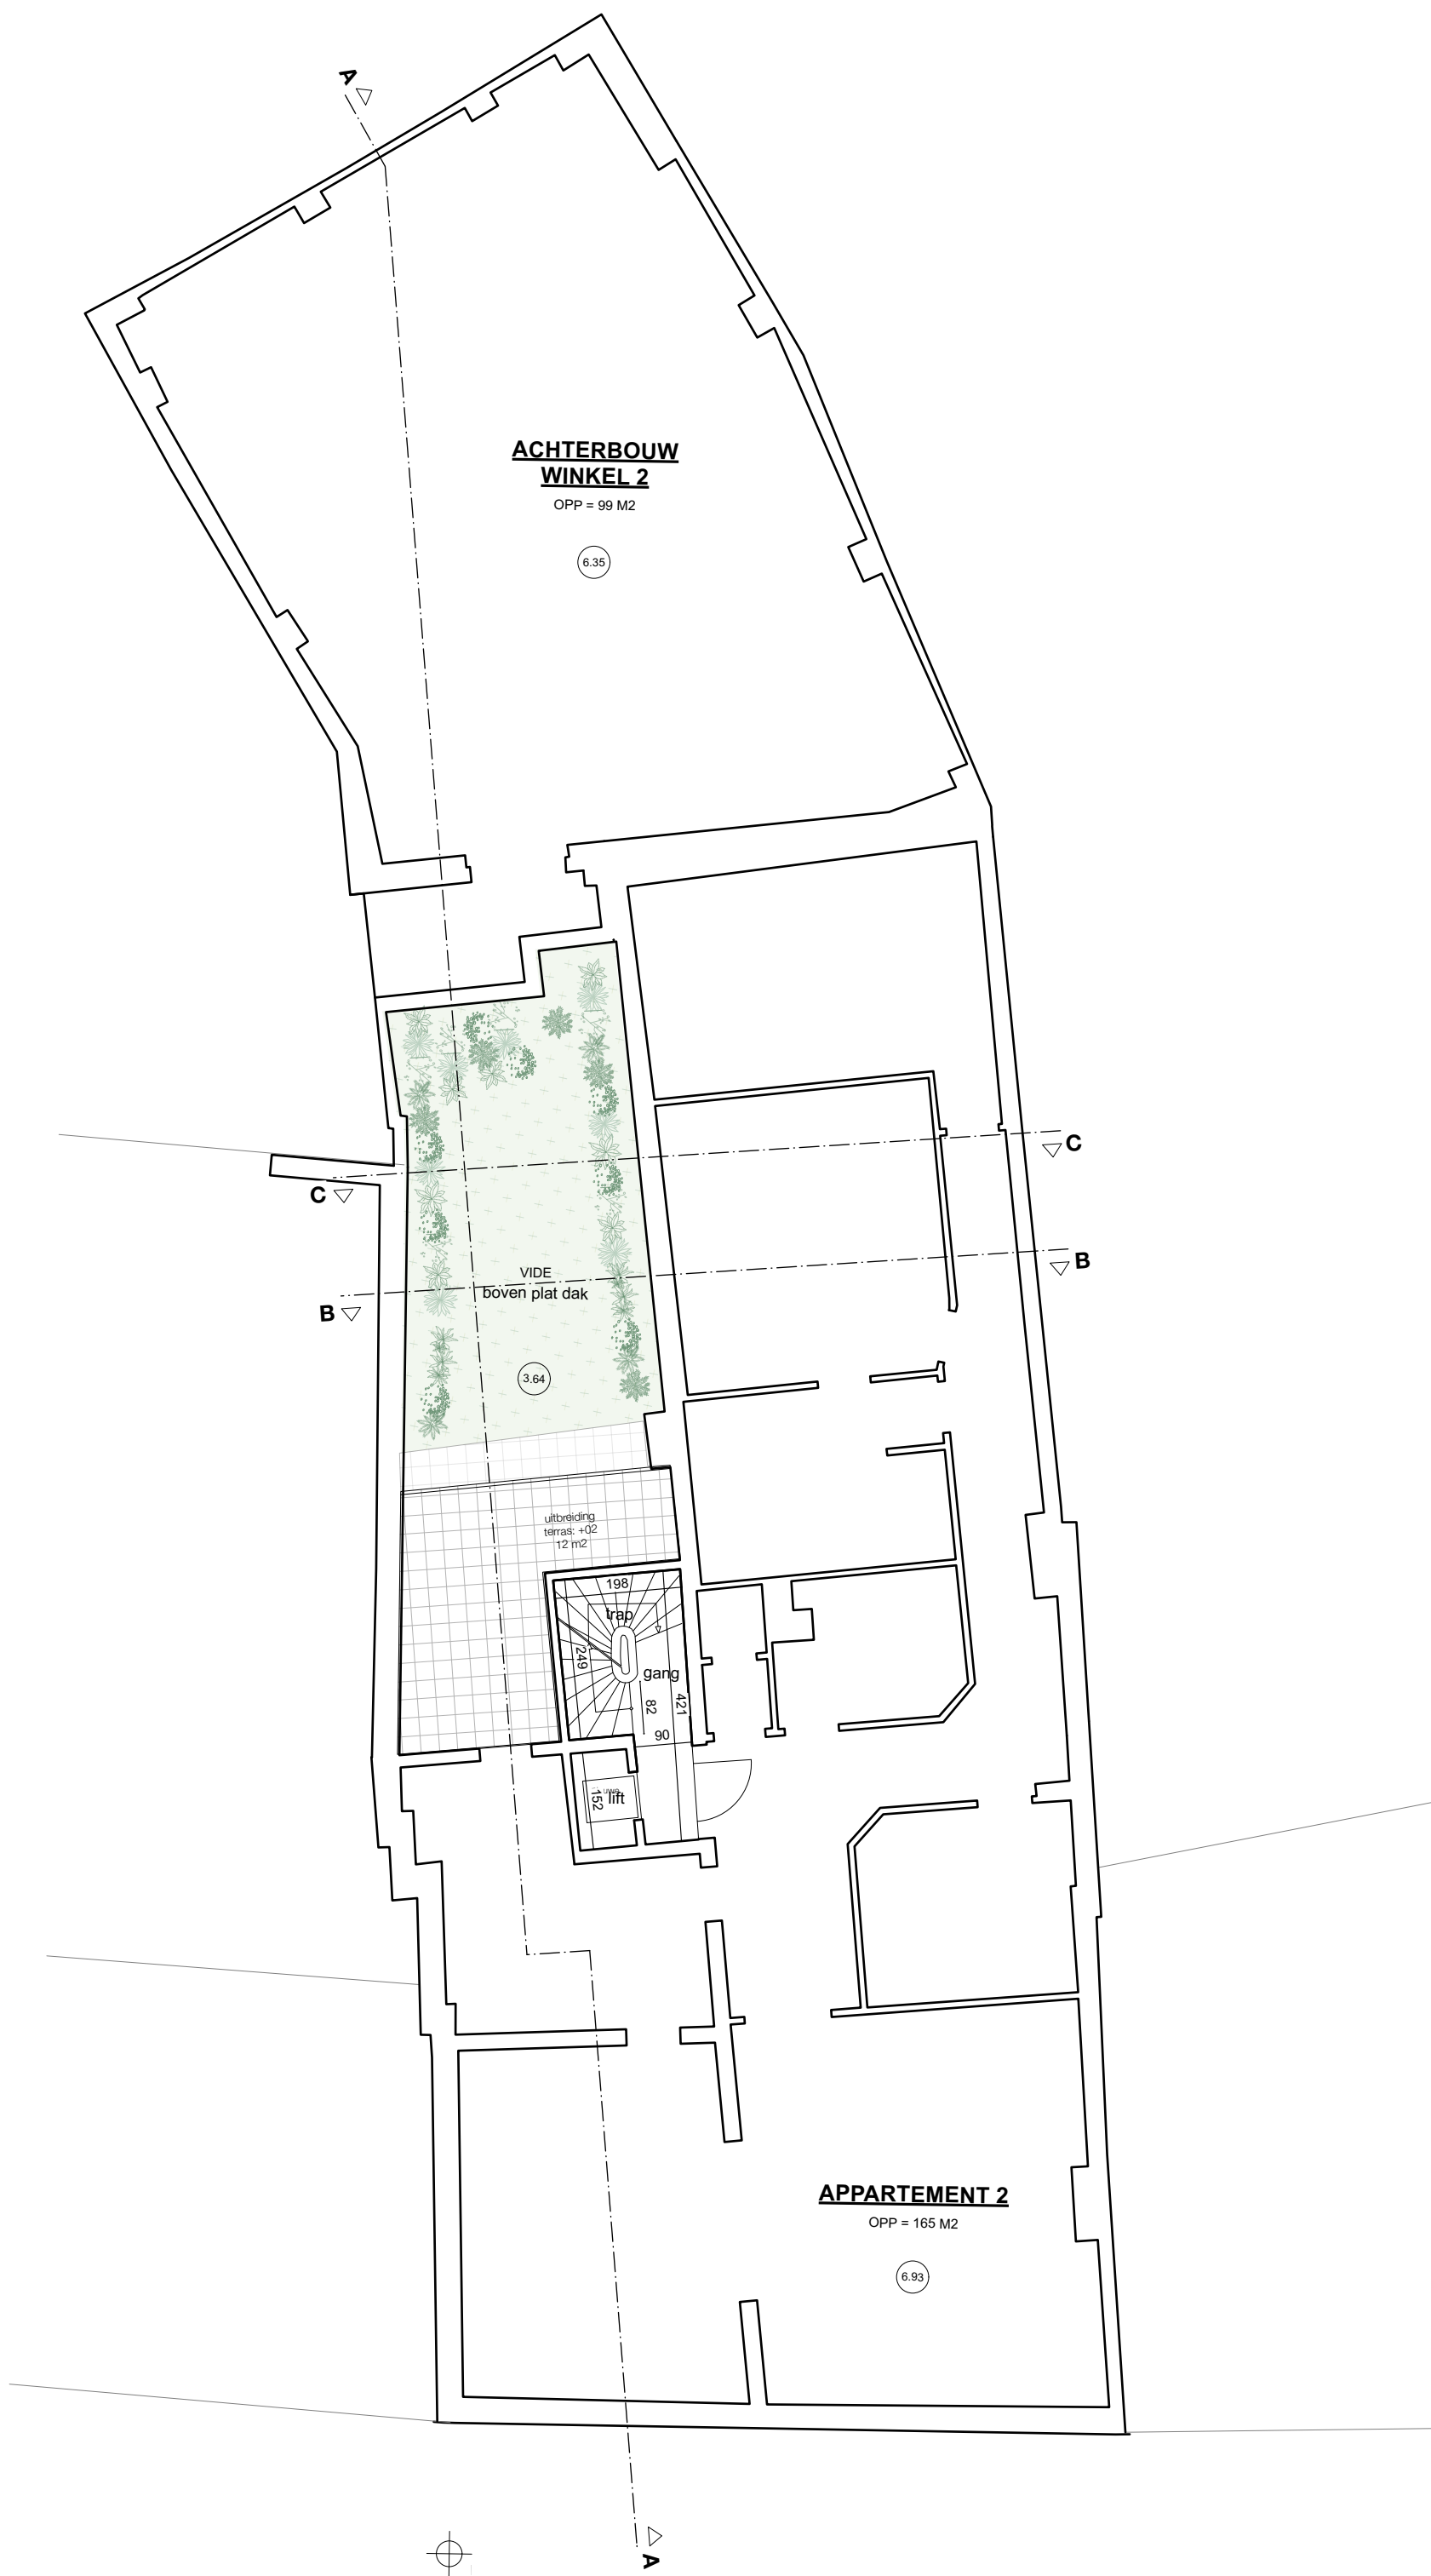

NOTA: Het aantal entiteiten wijzigt niet!
Enkel het dakappartement (niveau +4) wordt verbouwd en vergroot in oppervlakte.
De andere appartementen blijven ongewijzigd.

**ZIE BIJZONDERE
VOORWAARDE(N)**

AANVRAAG TOT OMGEVINGSVERGUNNING Regularisatie dakappartement - Sint-Baafsplein 20 Sint-Baafsplein 20 9000 Gent		NERO architectuur en stedenbouw	
GRONDPLAN_NIEUW_02		ARCHITECT NERO BV Sint-Markoenstraat 28 9032 Wondelgem - Gent 09 220 10 58	
schaal: 1:100 alle maten worden uitgedrukt in cm		OPDRACHTGEVER Christophe Blindeman Molenstraat 51 9820 Merelbeke	

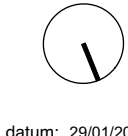

datum: 29/01/2024