


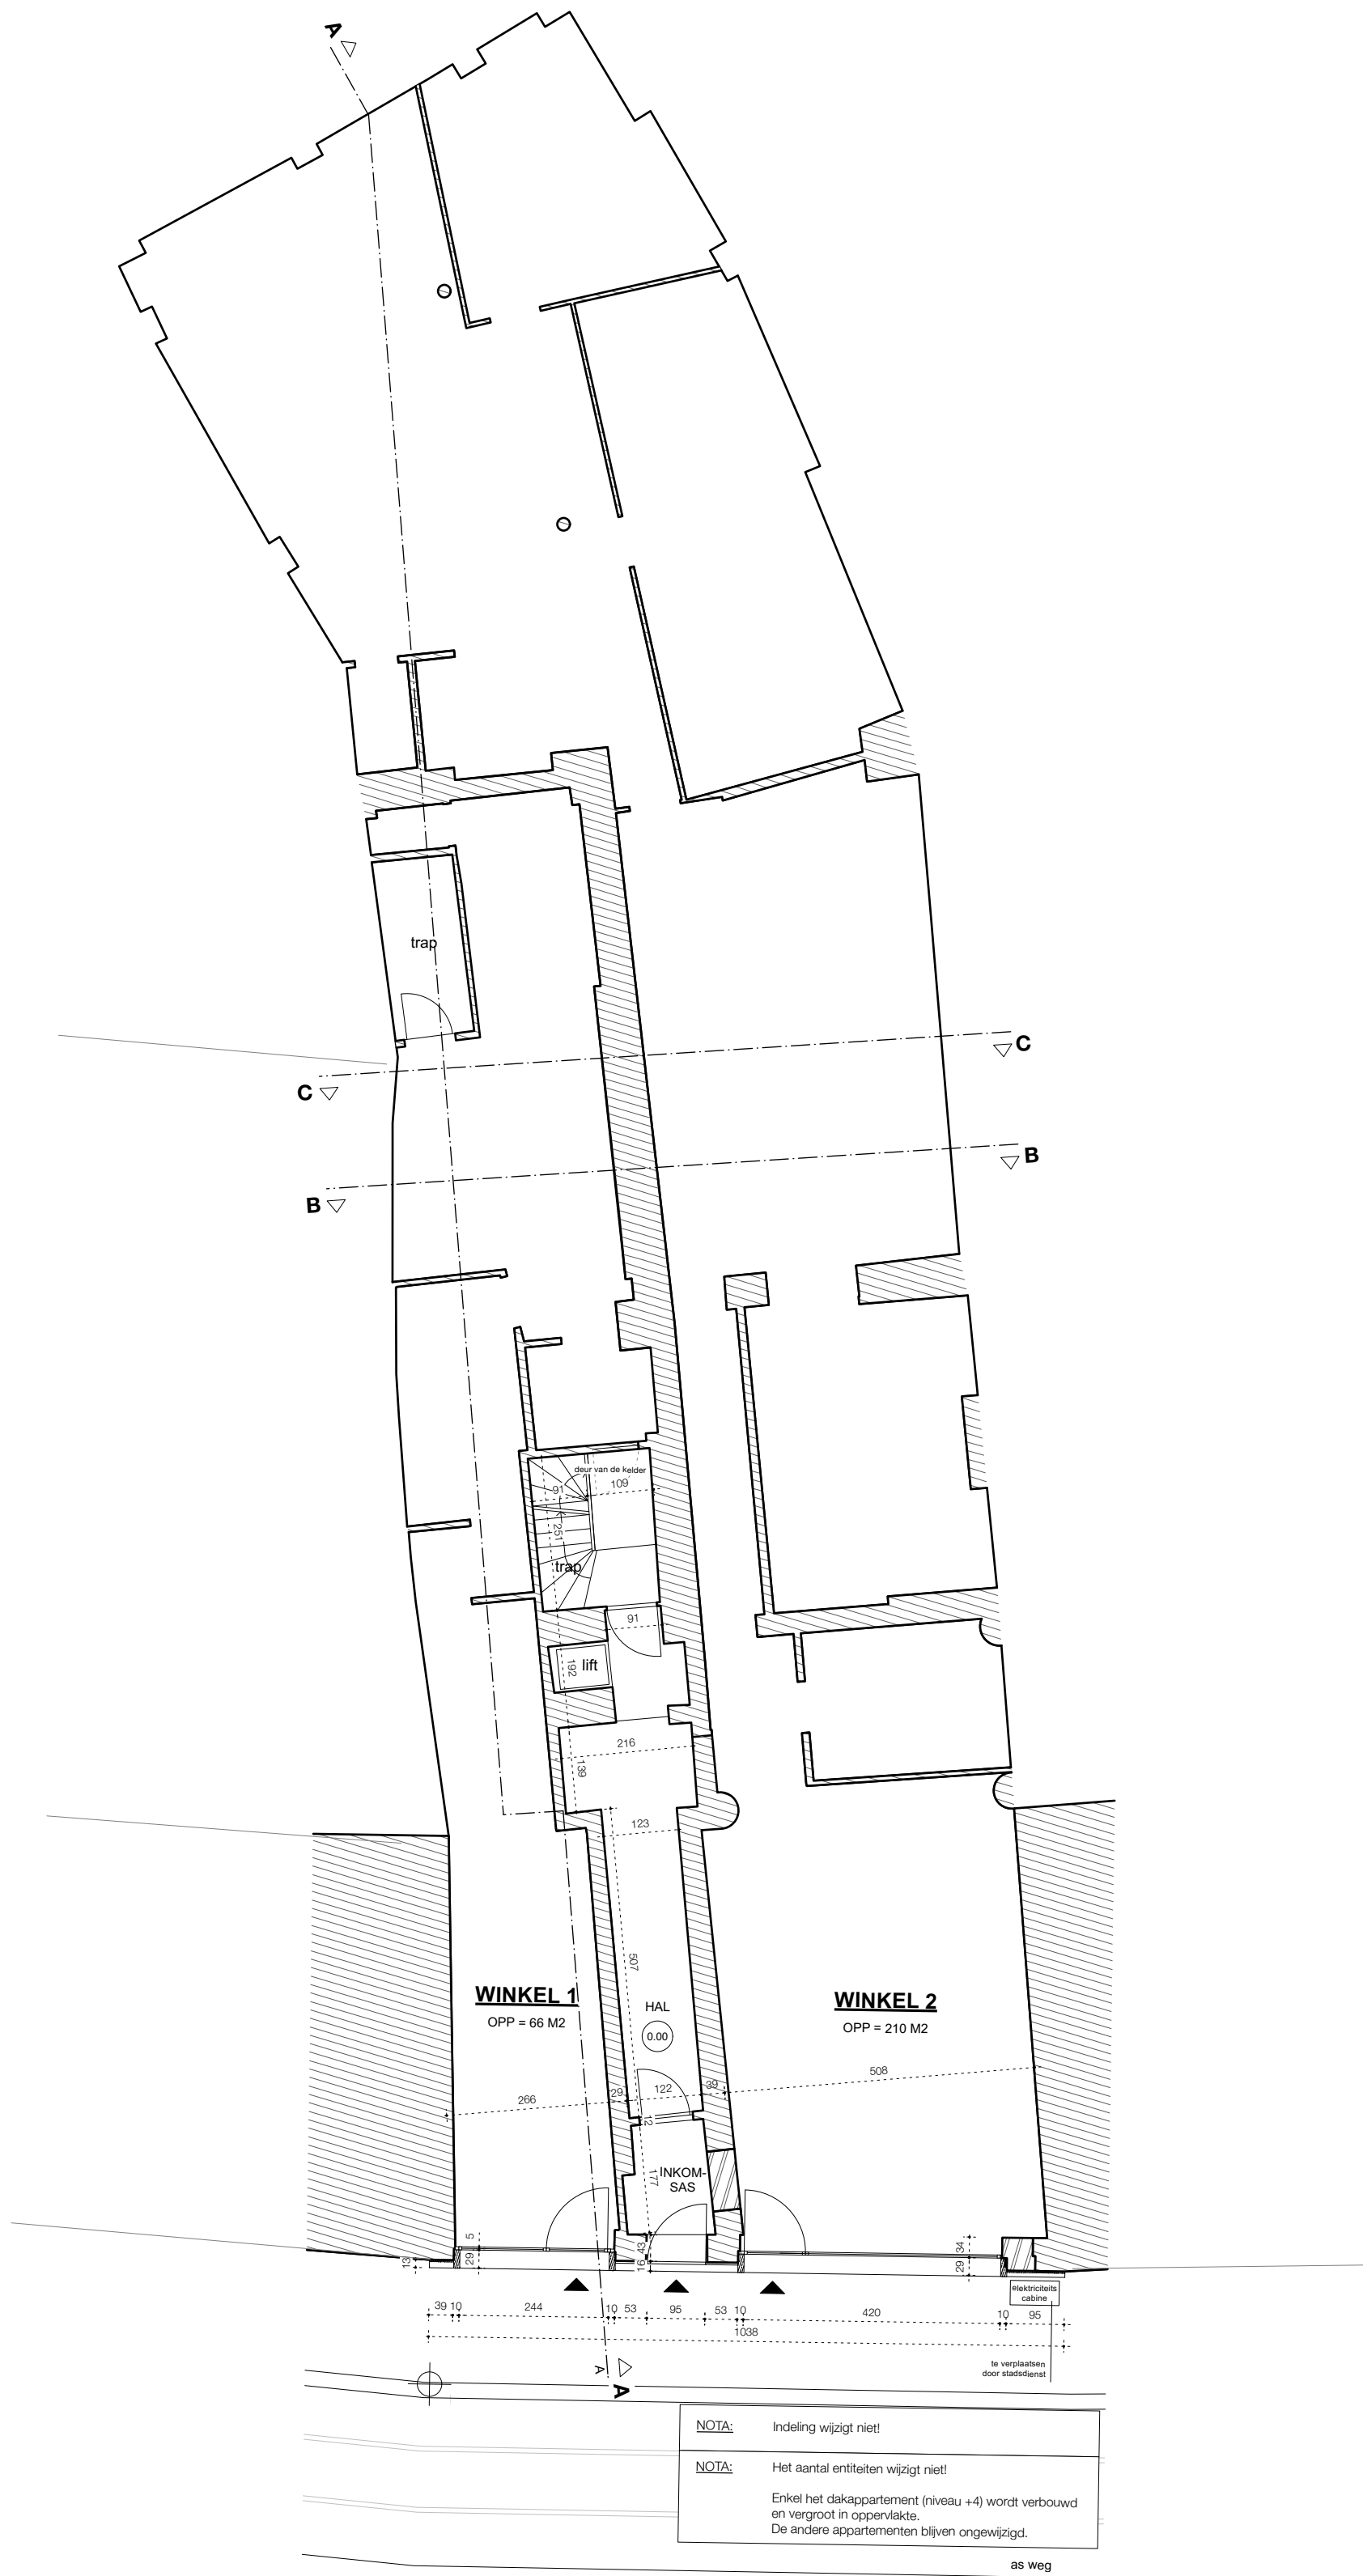

AANVRAAG TOT OMGEVINGSVERGUNNING
Regularisatie dakappartement - Sint-Baafsplein 20
Sint-Baafsplein 20 | 9000 Gent

GRONDPLAN_NIEUW_00

schaal: 1:100
alle maten worden uitgedrukt in cm

datum: 29/01/2024

NERO
architectuur en stedenbouw

ARCHITECT
NERO BV
Sint-Markoenstraat 28
9032 Wondelgem - Gent
09 220 10 58

OPDRACHTGEVER
Christophe Blindeman
Molenstraat 51
9820 Merelbeke