


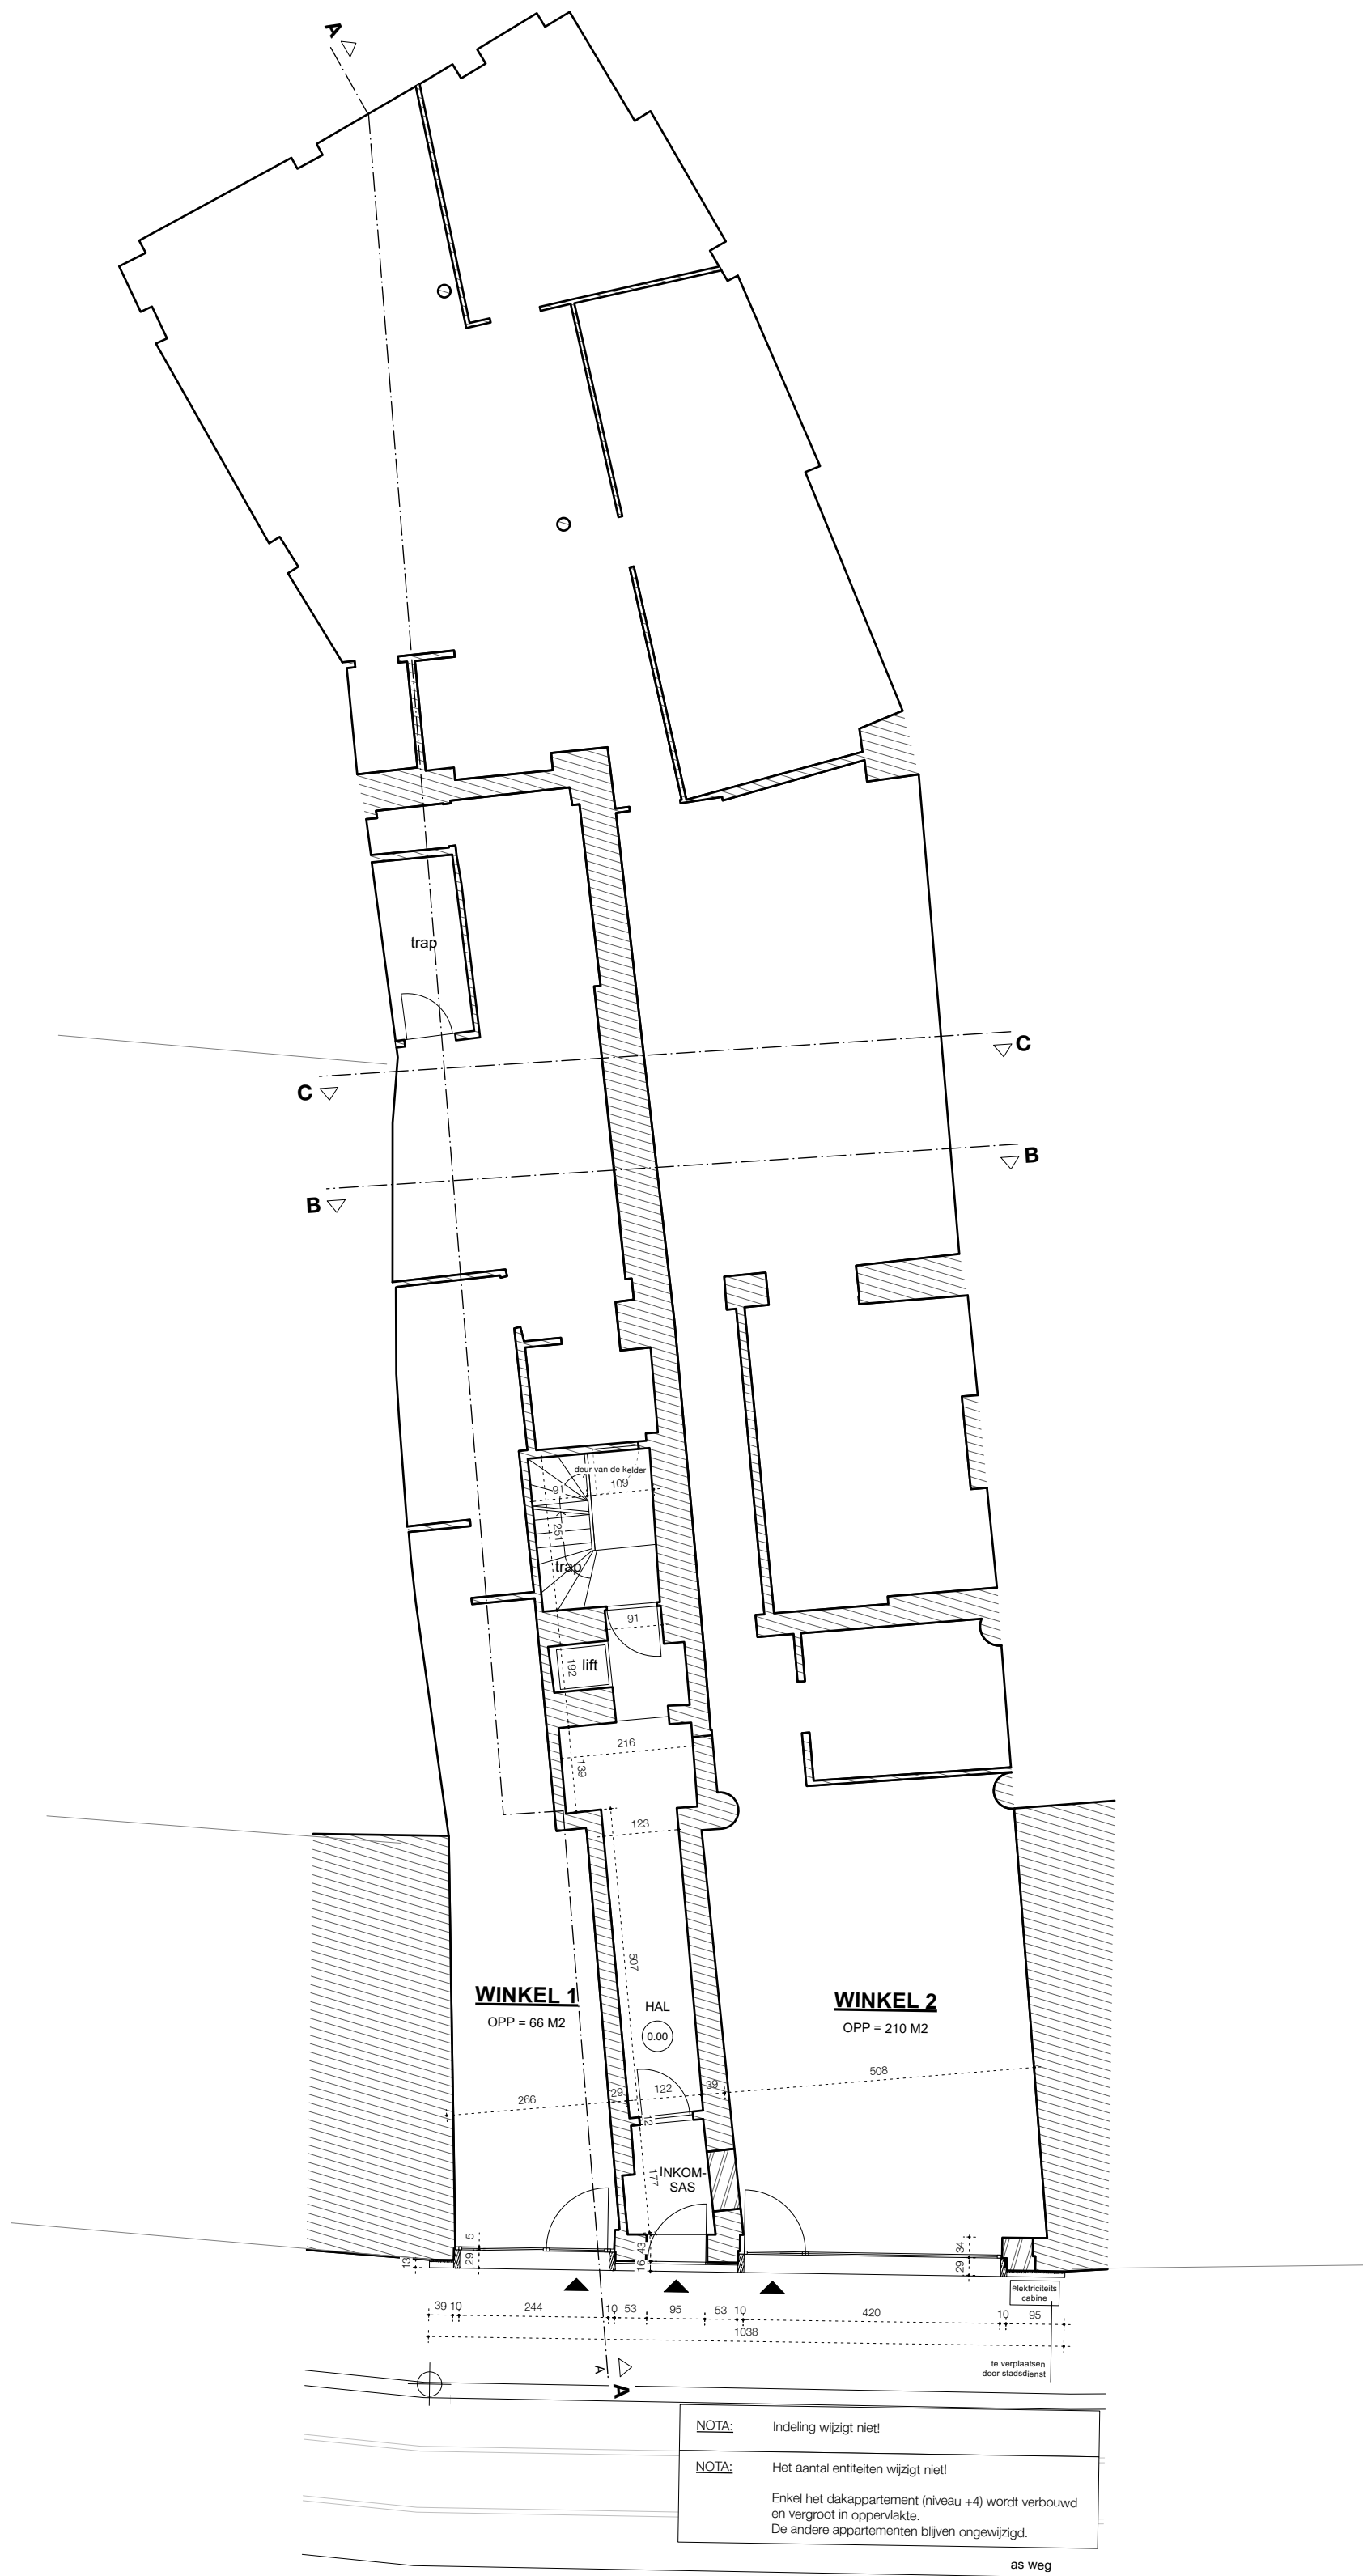

AANVRAAG TOT OMGEVINGSVERGUNNING Regularisatie dakappartement - Sint-Baafsplein 20 Sint-Baafsplein 20 9000 Gent	NERO architectuur en stedenbouw
GRONDPLAN_VERGUND_00 - conform vergunning: OMV 2022026138	ARCHITECT NERO BV Sint-Markoenstraat 28 9032 Wondelgem - Gent 09 220 10 58
schaal: 1:100 alle maten worden uitgedrukt in cm	OPDRACHTGEVER Christophe Blindeman Molenstraat 51 9820 Merelbeke