


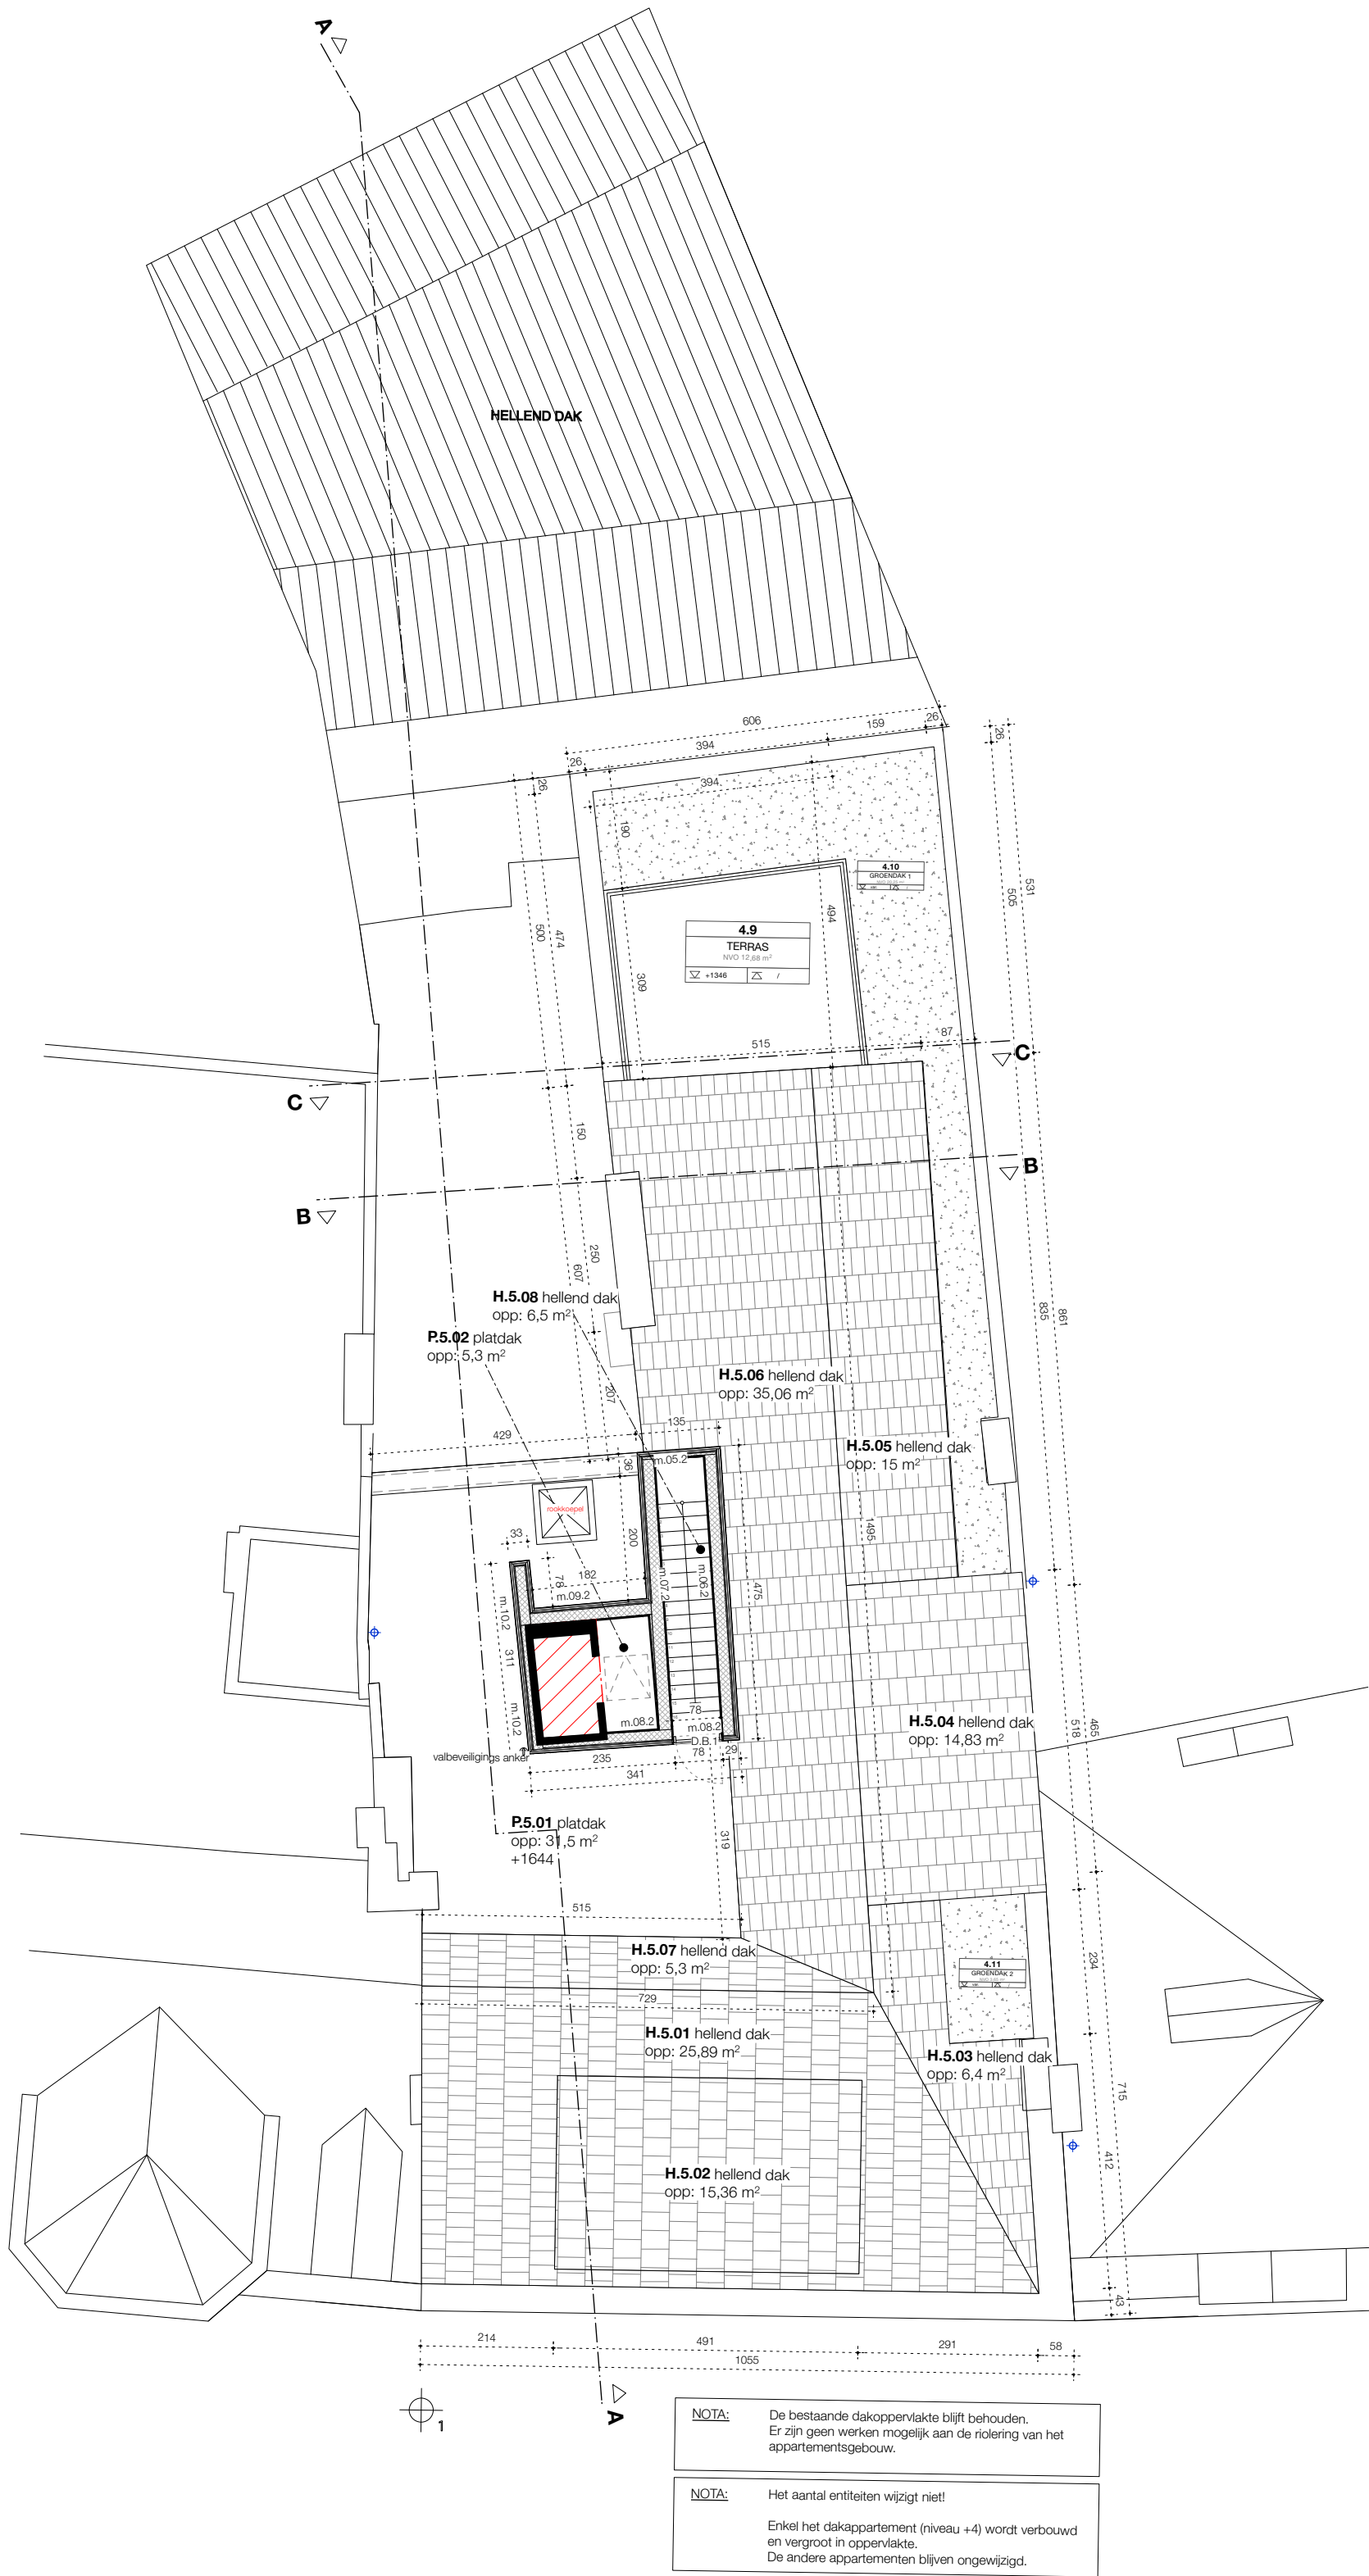

**ZIE BIJZONDERE
VOORWAARDE(N)**

AANVRAAG TOT OMGEVINGSVERGUNNING Regularisatie dakappartement - Sint-Baafsplein 20 Sint-Baafsplein 20 19000 Gent		NERO architectuur en stedenbouw	
DAKENPLAN_NIEUW_05		ARCHITECT NERO BV Sint-Markoenstraat 28 9032 Wondelgem - Gent 09 220 10 58	
schaal: 1:100 alle maten worden uitgedrukt in cm		OPDRACHTGEVER Christophe Blindeman Molenstraat 51 9820 Merelbeke	
		datum: 29/01/2024	