


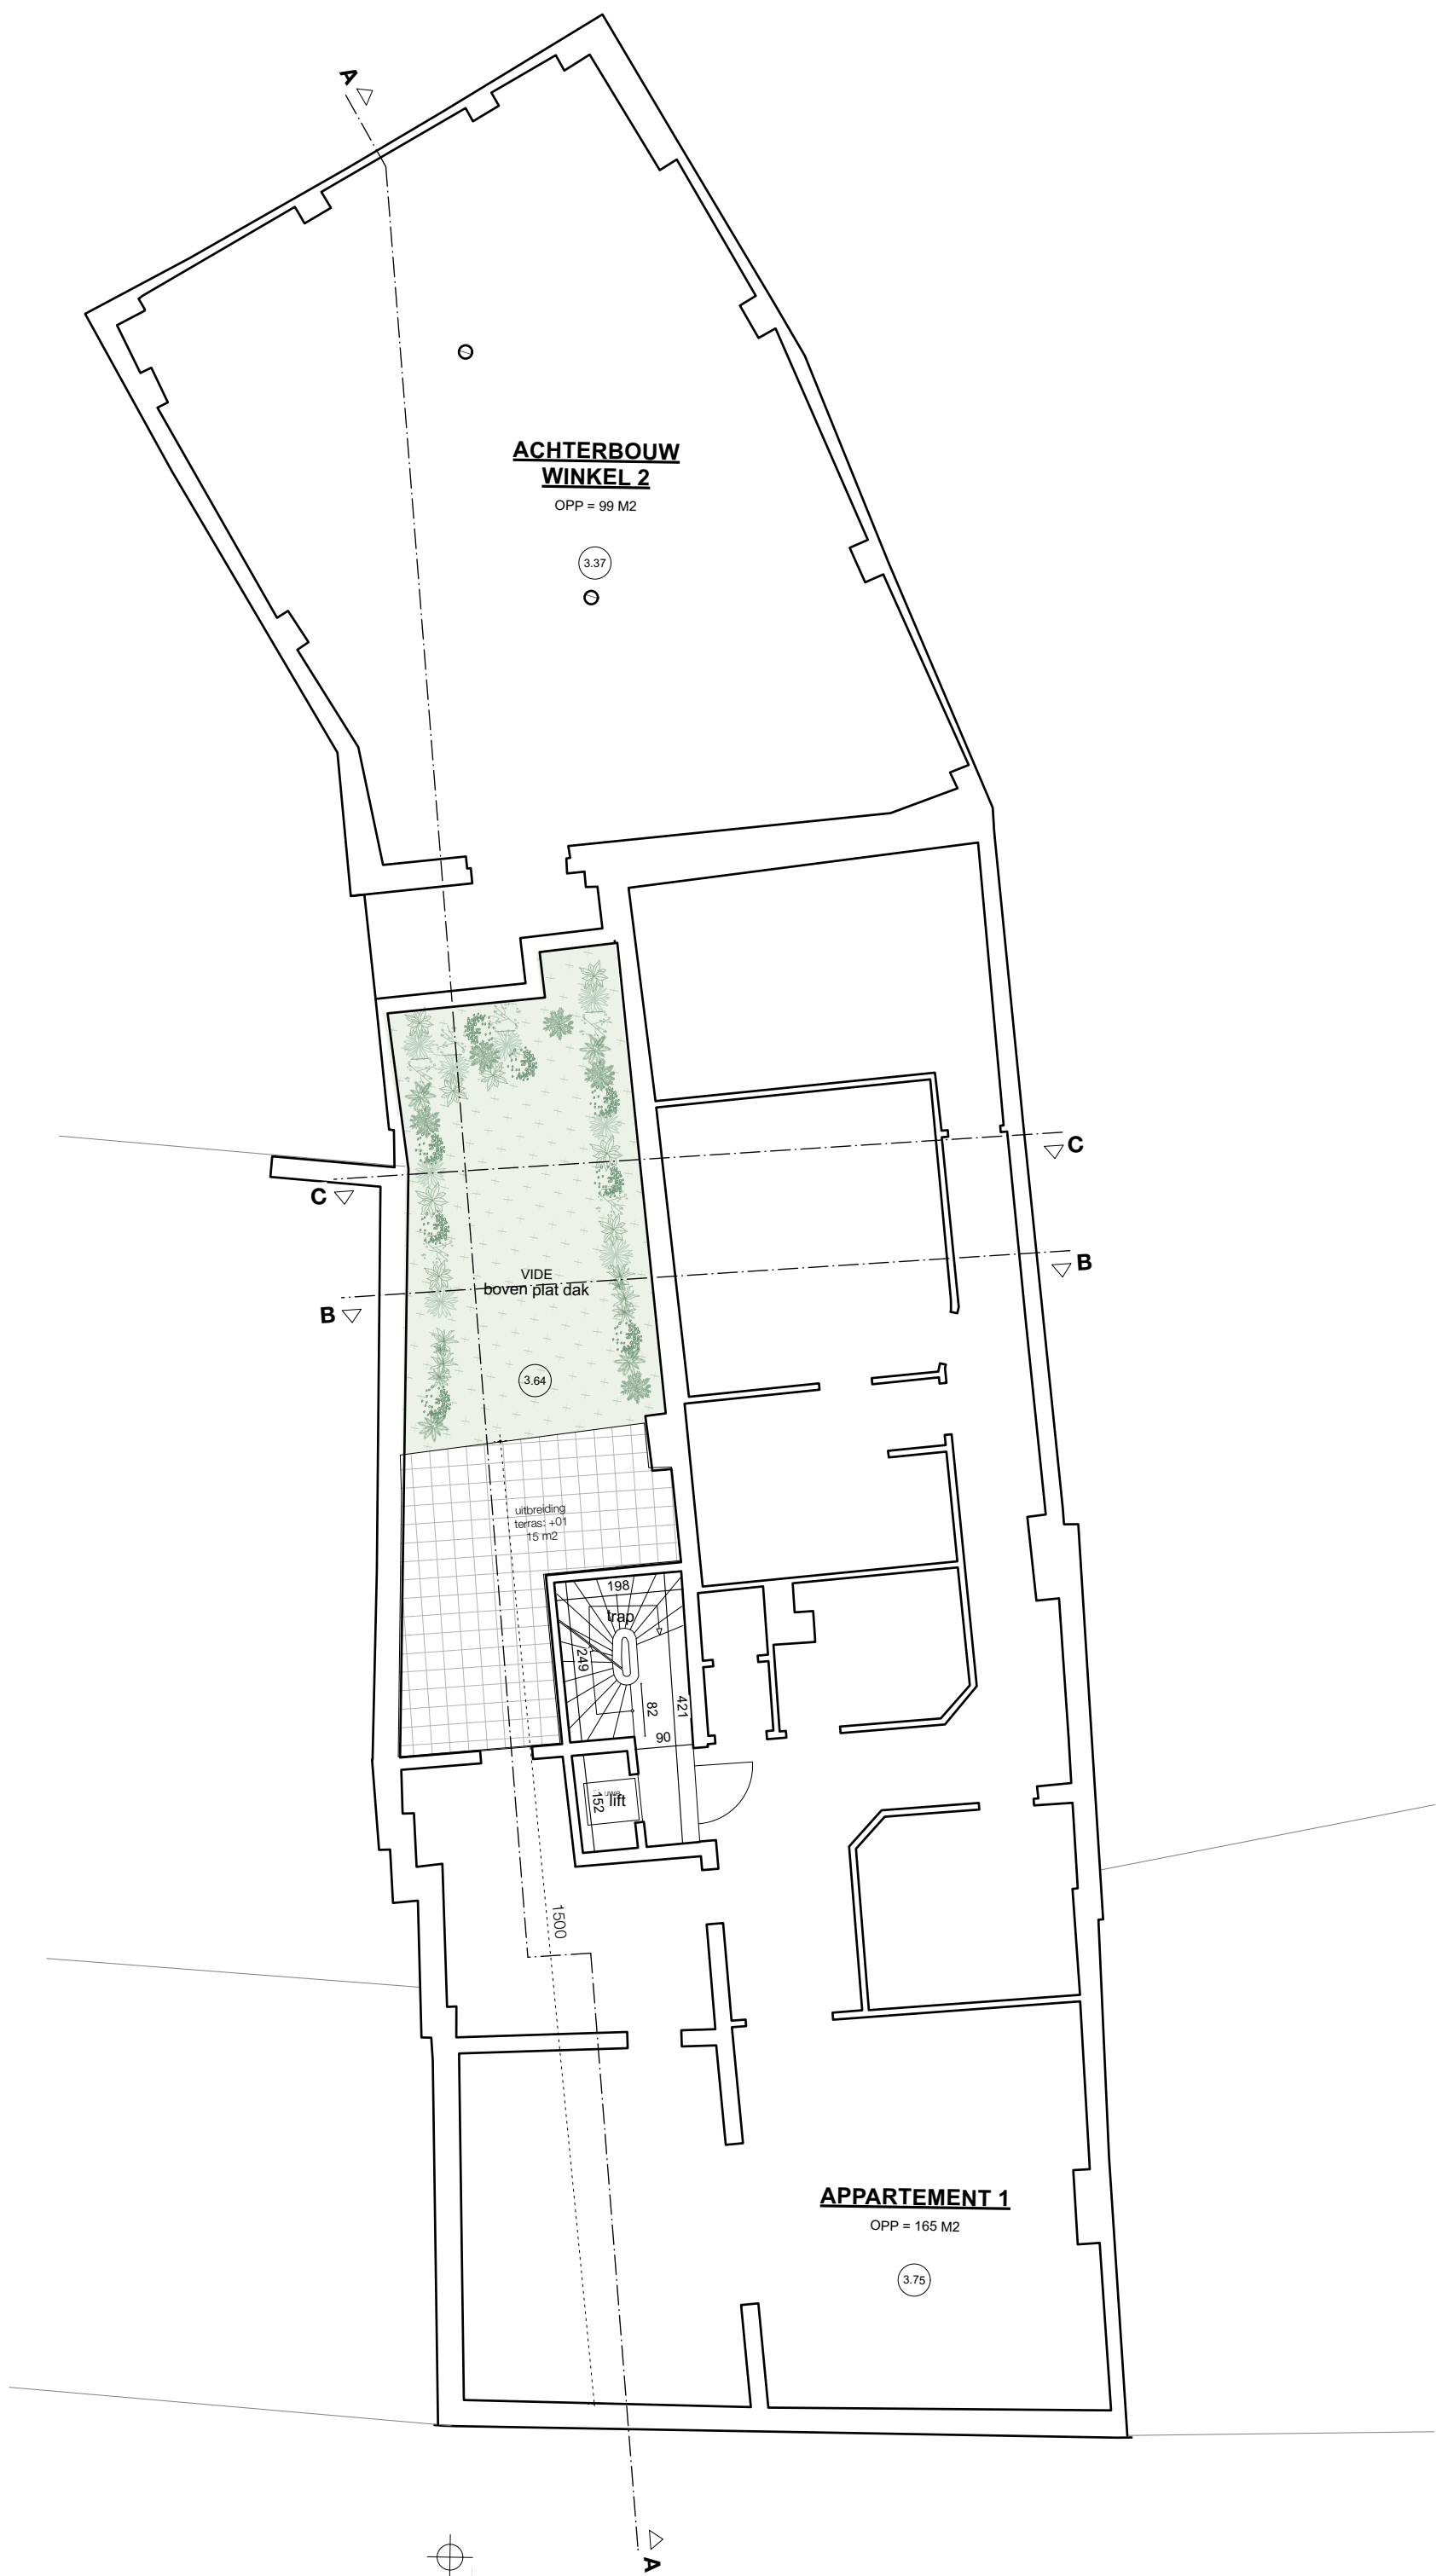

NOTA: Het aantal entiteiten wijzigt niet!
Enkel het dakappartement (niveau +4) wordt verbouwd en vergroot in oppervlakte.
De andere appartementen blijven ongewijzigd.

AANVRAAG TOT OMGEVINGSVERGUNNING Regularisatie dakappartement - Sint-Baafsplein 20 Sint-Baafsplein 20 9000 Gent	NERO architectuur en stedenbouw
GRONDPLAN_VERGUND_01 - conform verguning: OMV 2022026138	ARCHITECT NERO BV Sint-Markoenstraat 28 9032 Wondelgem - Gent 09 220 10 58
schaal: 1:100 alle maten worden uitgedrukt in cm	OPDRACHTGEVER Christophe Blindeman Molenstraat 51 9820 Merelbeke

datum: 29/01/2024