


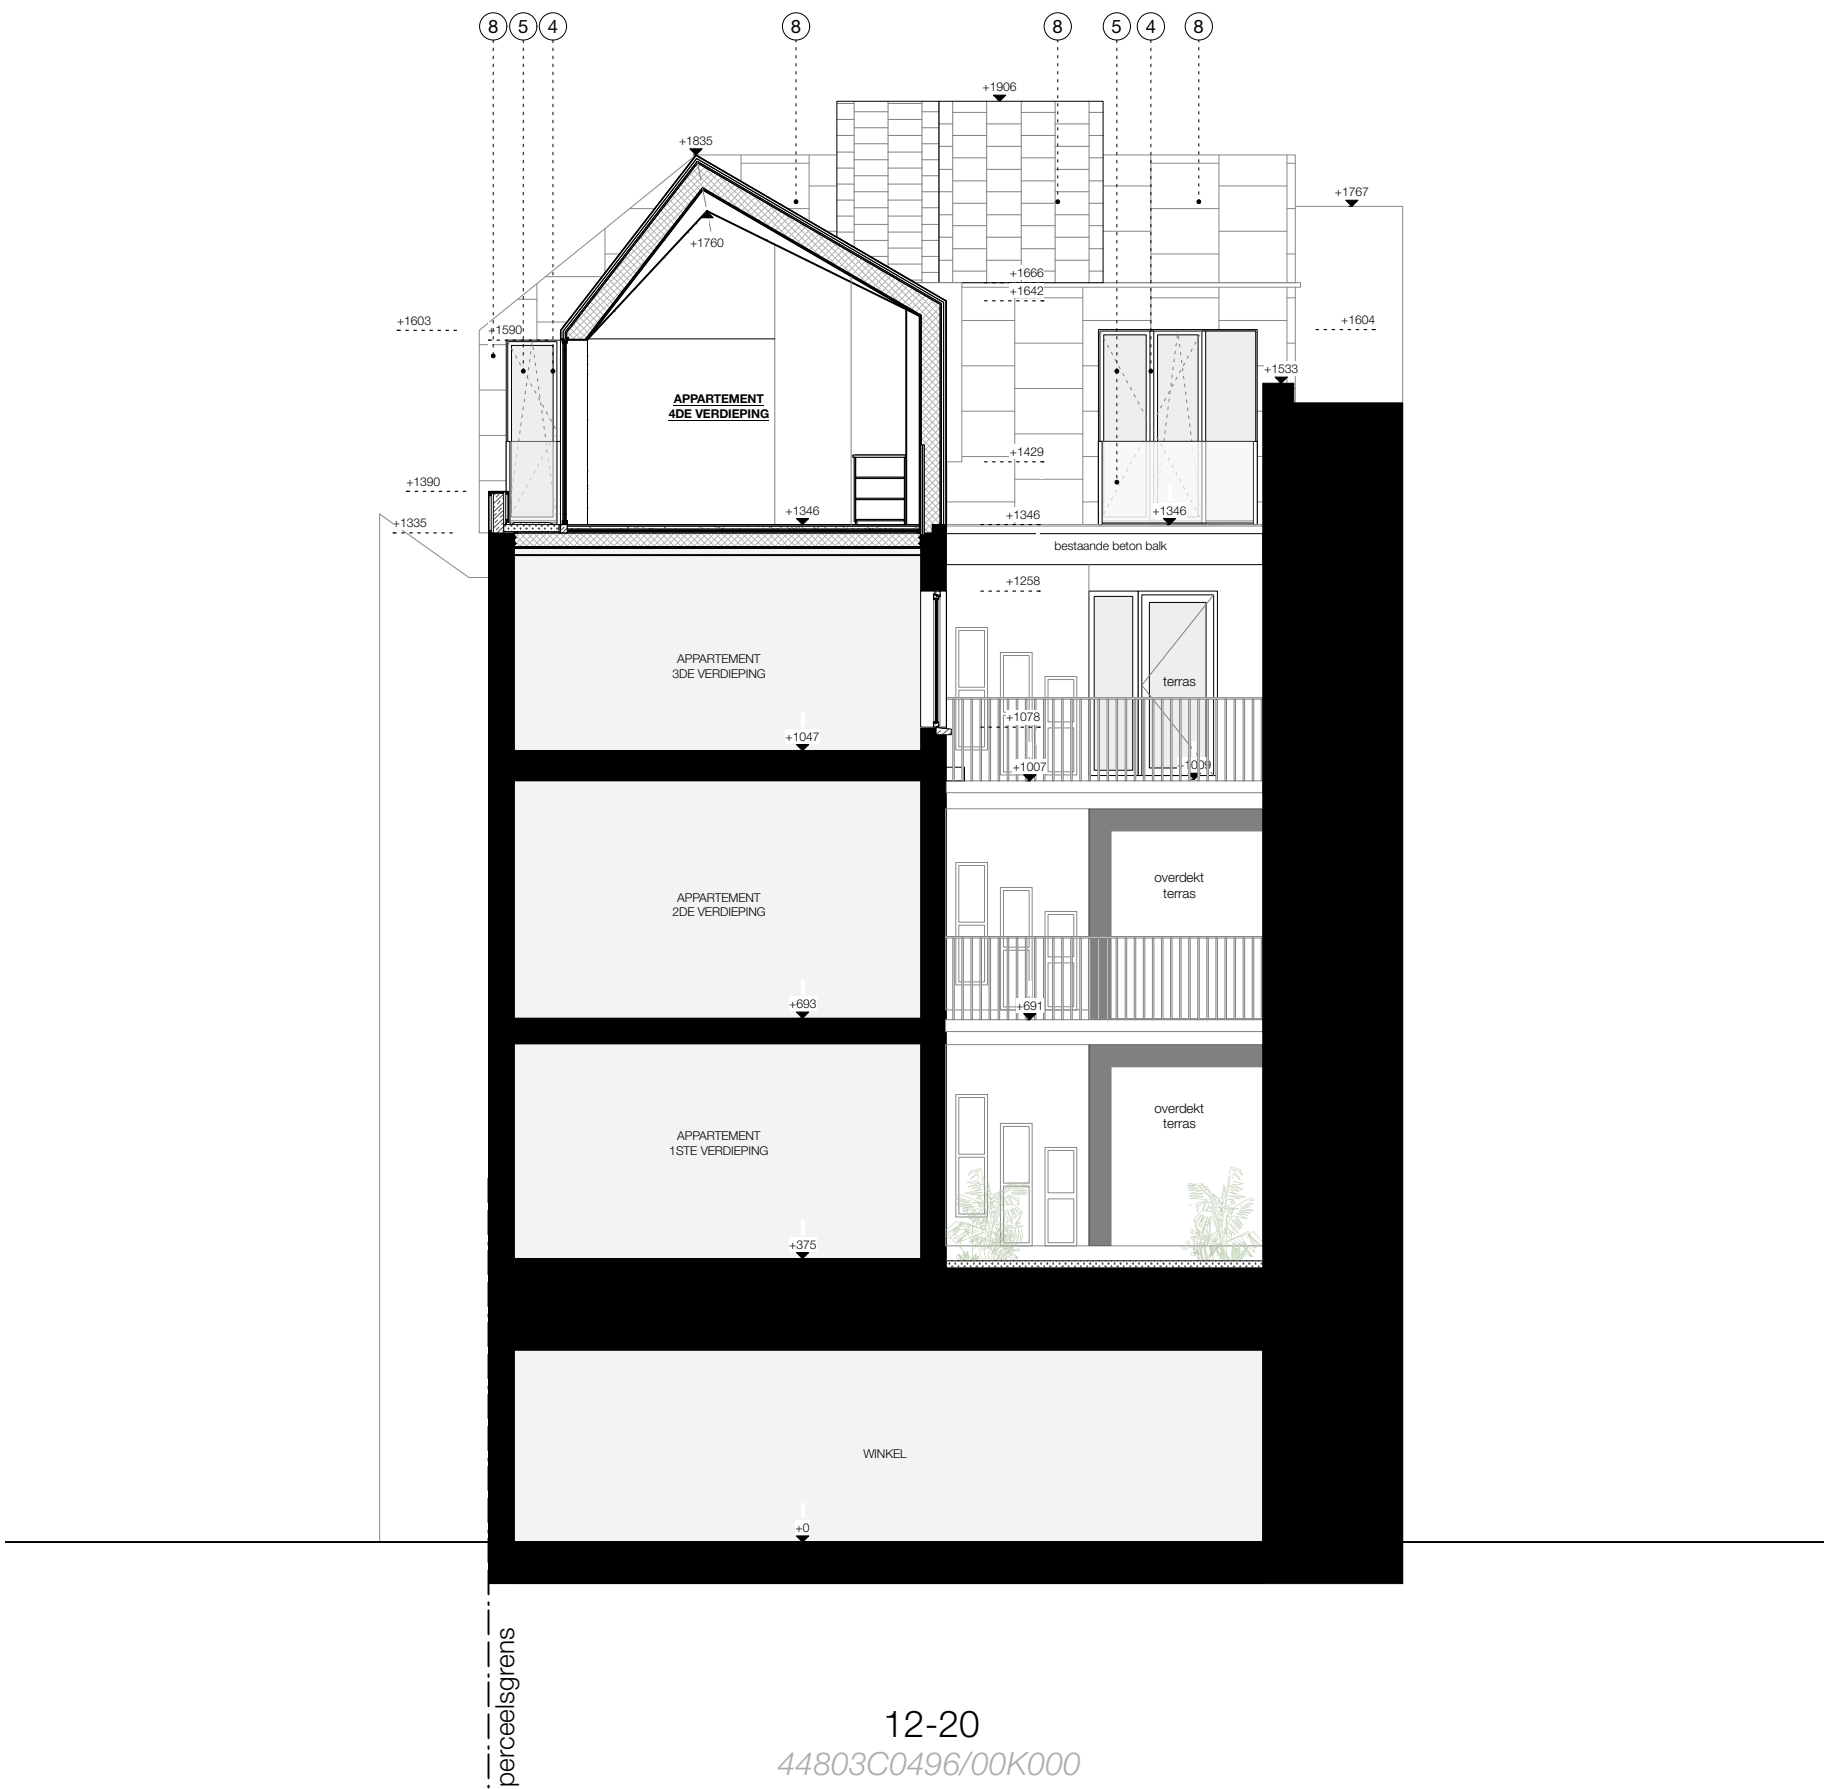

- |                              |                                |
|------------------------------|--------------------------------|
| ① gevelpleister (beige)      | ⑨ baksteen (roodbruin)         |
| ② gevelpleister (wit)        | ⑩ baksteen geverfd (grijs)     |
| ③ houtenaschrijnwerk (wit)   | ⑪ gevelpleister (grijs)        |
| ④ stalen schrijnwerk (grijs) | ⑫ gevelpleister (grijsbruin)   |
| ⑤ grals (helder)             | ⑬ alu schrijnwerk (grijsbruin) |
| ⑥ dakpannen (rood)           | ⑭ cementering (grijs)          |
| ⑦ leinen (grijs)             | ⑮ kaleien (gebroken wit)       |
| ⑧ natuursteen (grijs)        | ⑯ houtenaschrijnwerk (bruin)   |

**ZIE BIJZONDERE  
VOORWAARDE(N)**

**AANVRAAG TOT OMGEVINGSVERGUNNING**  
**Regularisatie dakappartement - Sint-Baafsplein 20**  
Sint-Baafsplein 20 | 9000 Gent

**SNEDE NIEUW\_BB'**

schaal: 1:100  
alle maten worden uitgedrukt in cm

datum: 29/01/2024

**NERO**  
architectuur en stedenbouw

**ARCHITECT**  
NERO BV  
Sint-Markoenstraat 28  
9032 Wondelgem - Gent  
09 220 10 58

**OPDRACHTGEVER**  
Christophe Blindeman  
Molenstraat 51  
9820 Merelbeke