


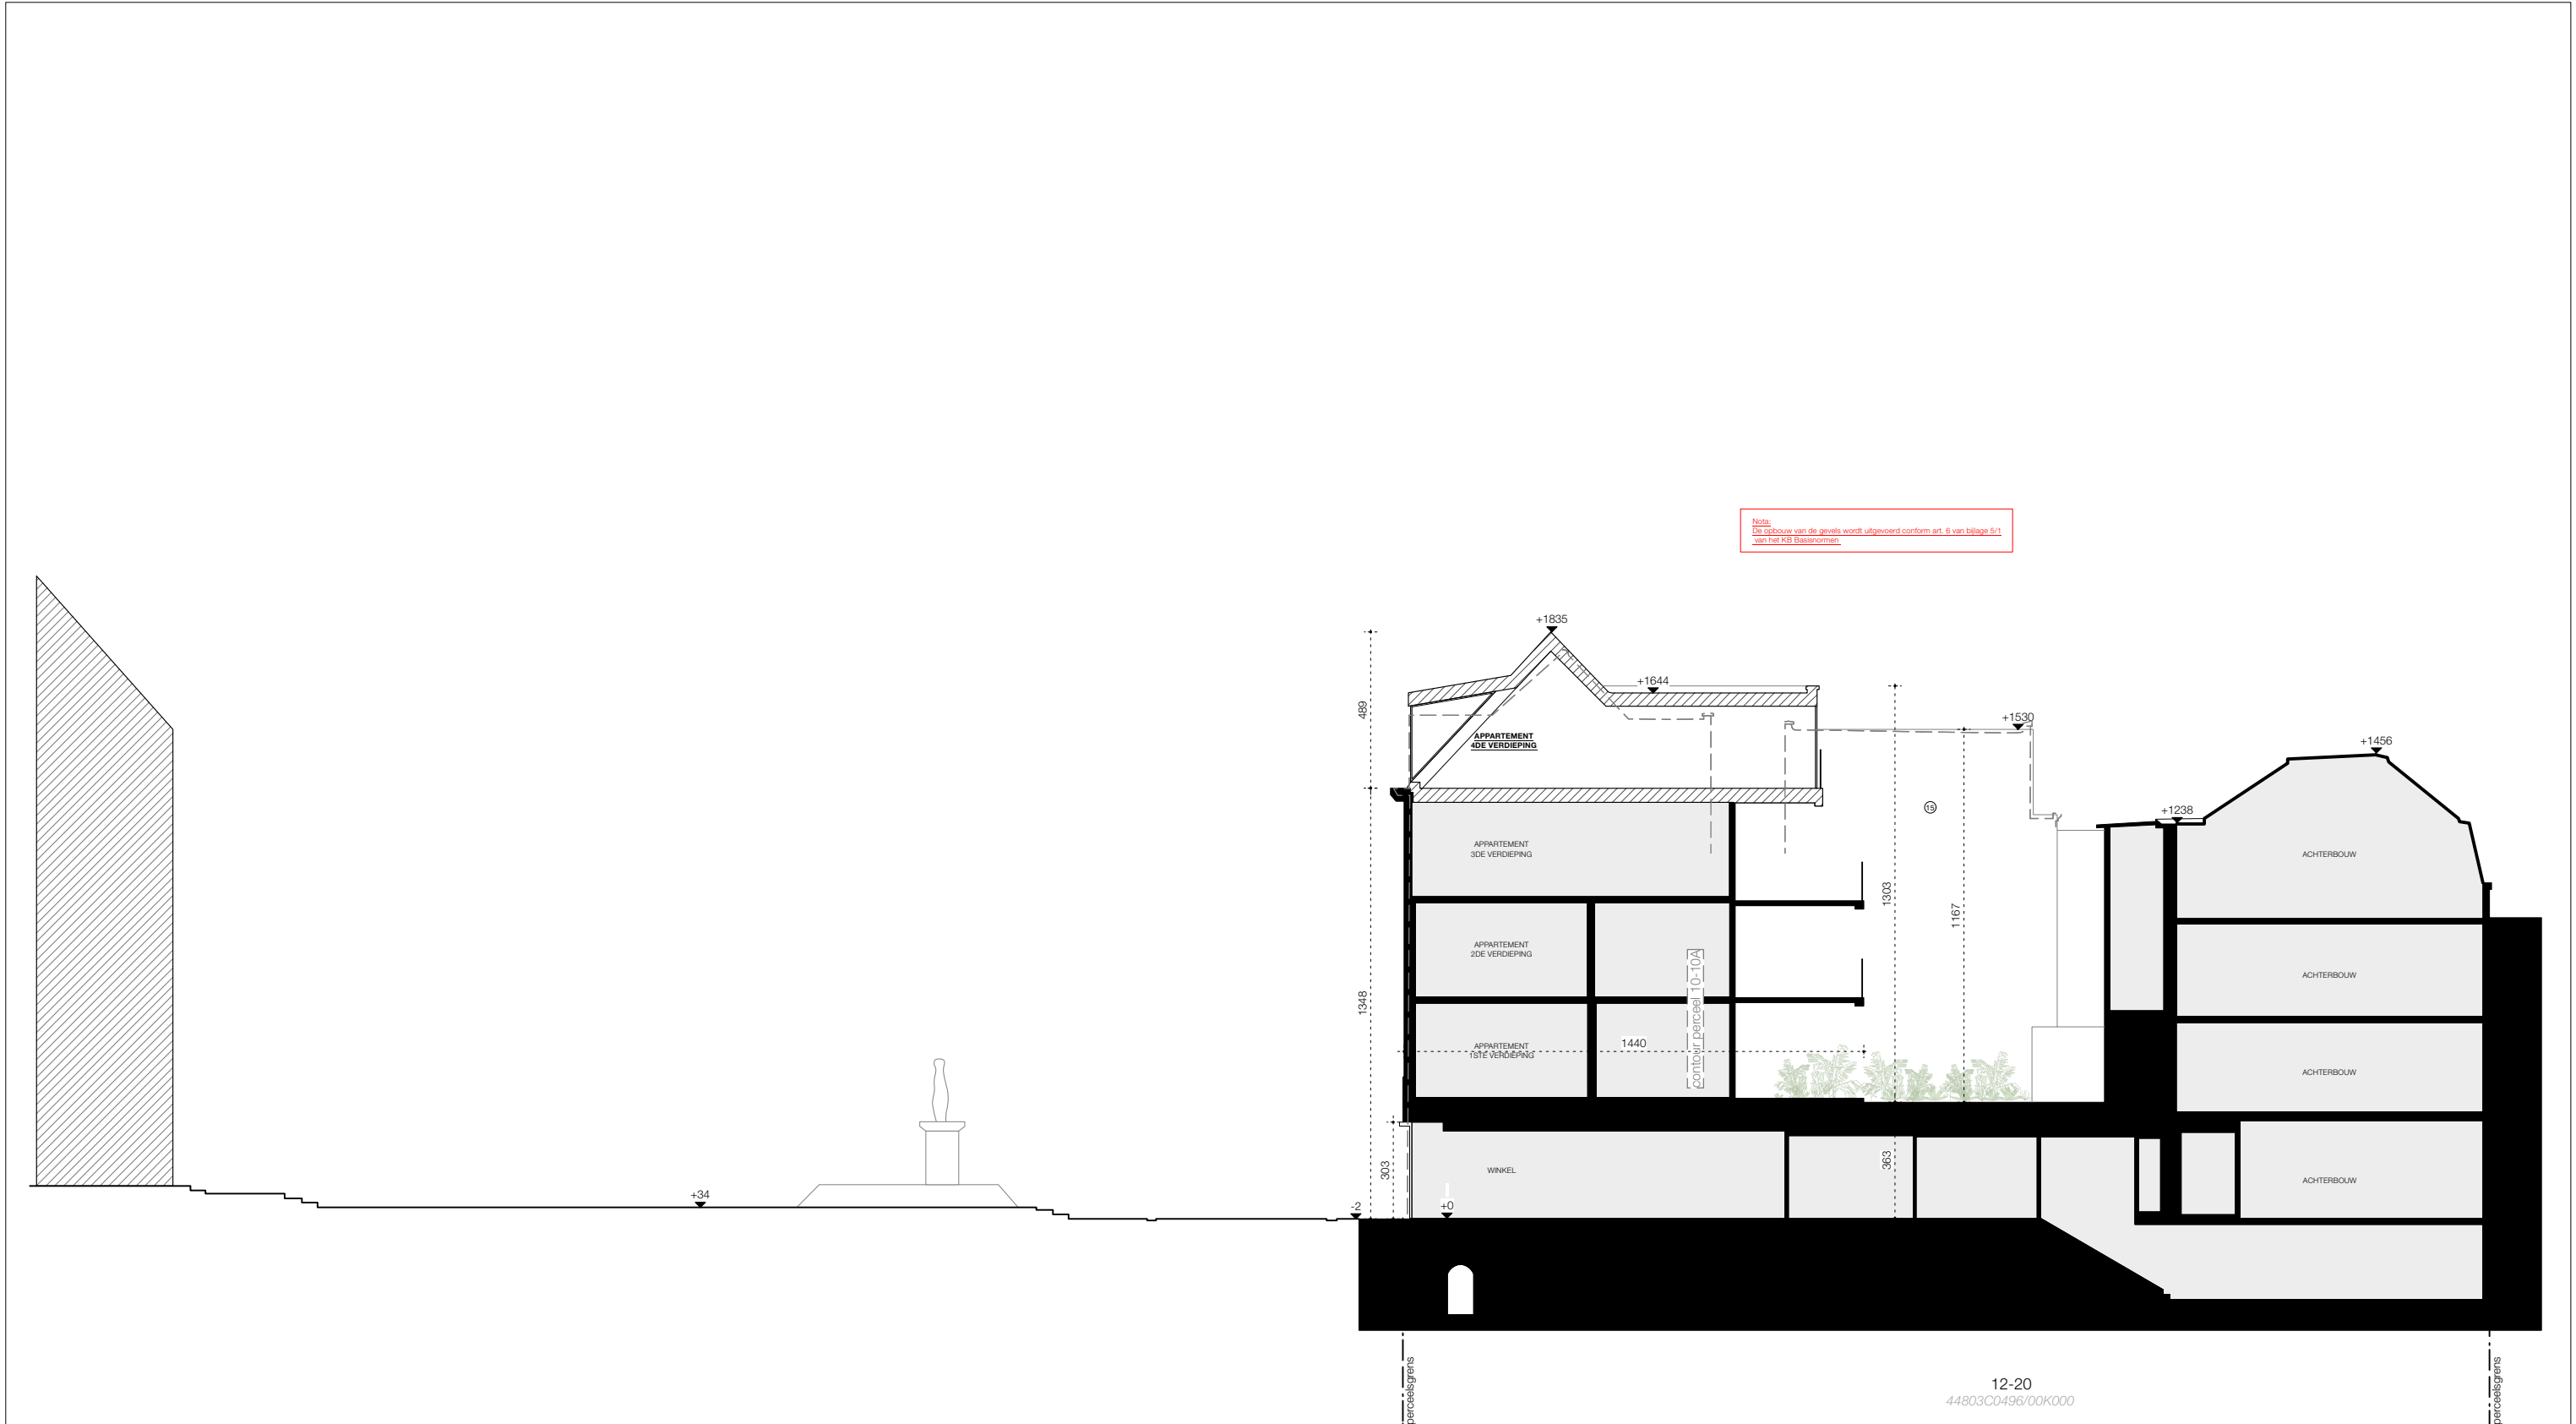

**ZIE BIJZONDERE
VOORWAARDE(N)**

AANVRAAG TOT OMGEVINGSVERGUNNING Regularisatie dakappartement - Sint-Baafsplein 20 Sint-Baafsplein 20 9000 Gent		NERO architectuur en stedenbouw	
TERREINPROFIEL_NIEUW		<u>ARCHITECT</u> NERO BV Sint-Markoenstraat 28 9032 Wondelgem - Gent 09 220 10 58	
		<u>OPDRACHTGEVER</u> Christophe Blindeman Molenstraat 51 9820 Merelbeke	
schaal: 1:200 alle maten worden uitgedrukt in cm		datum: 29/01/2024	