


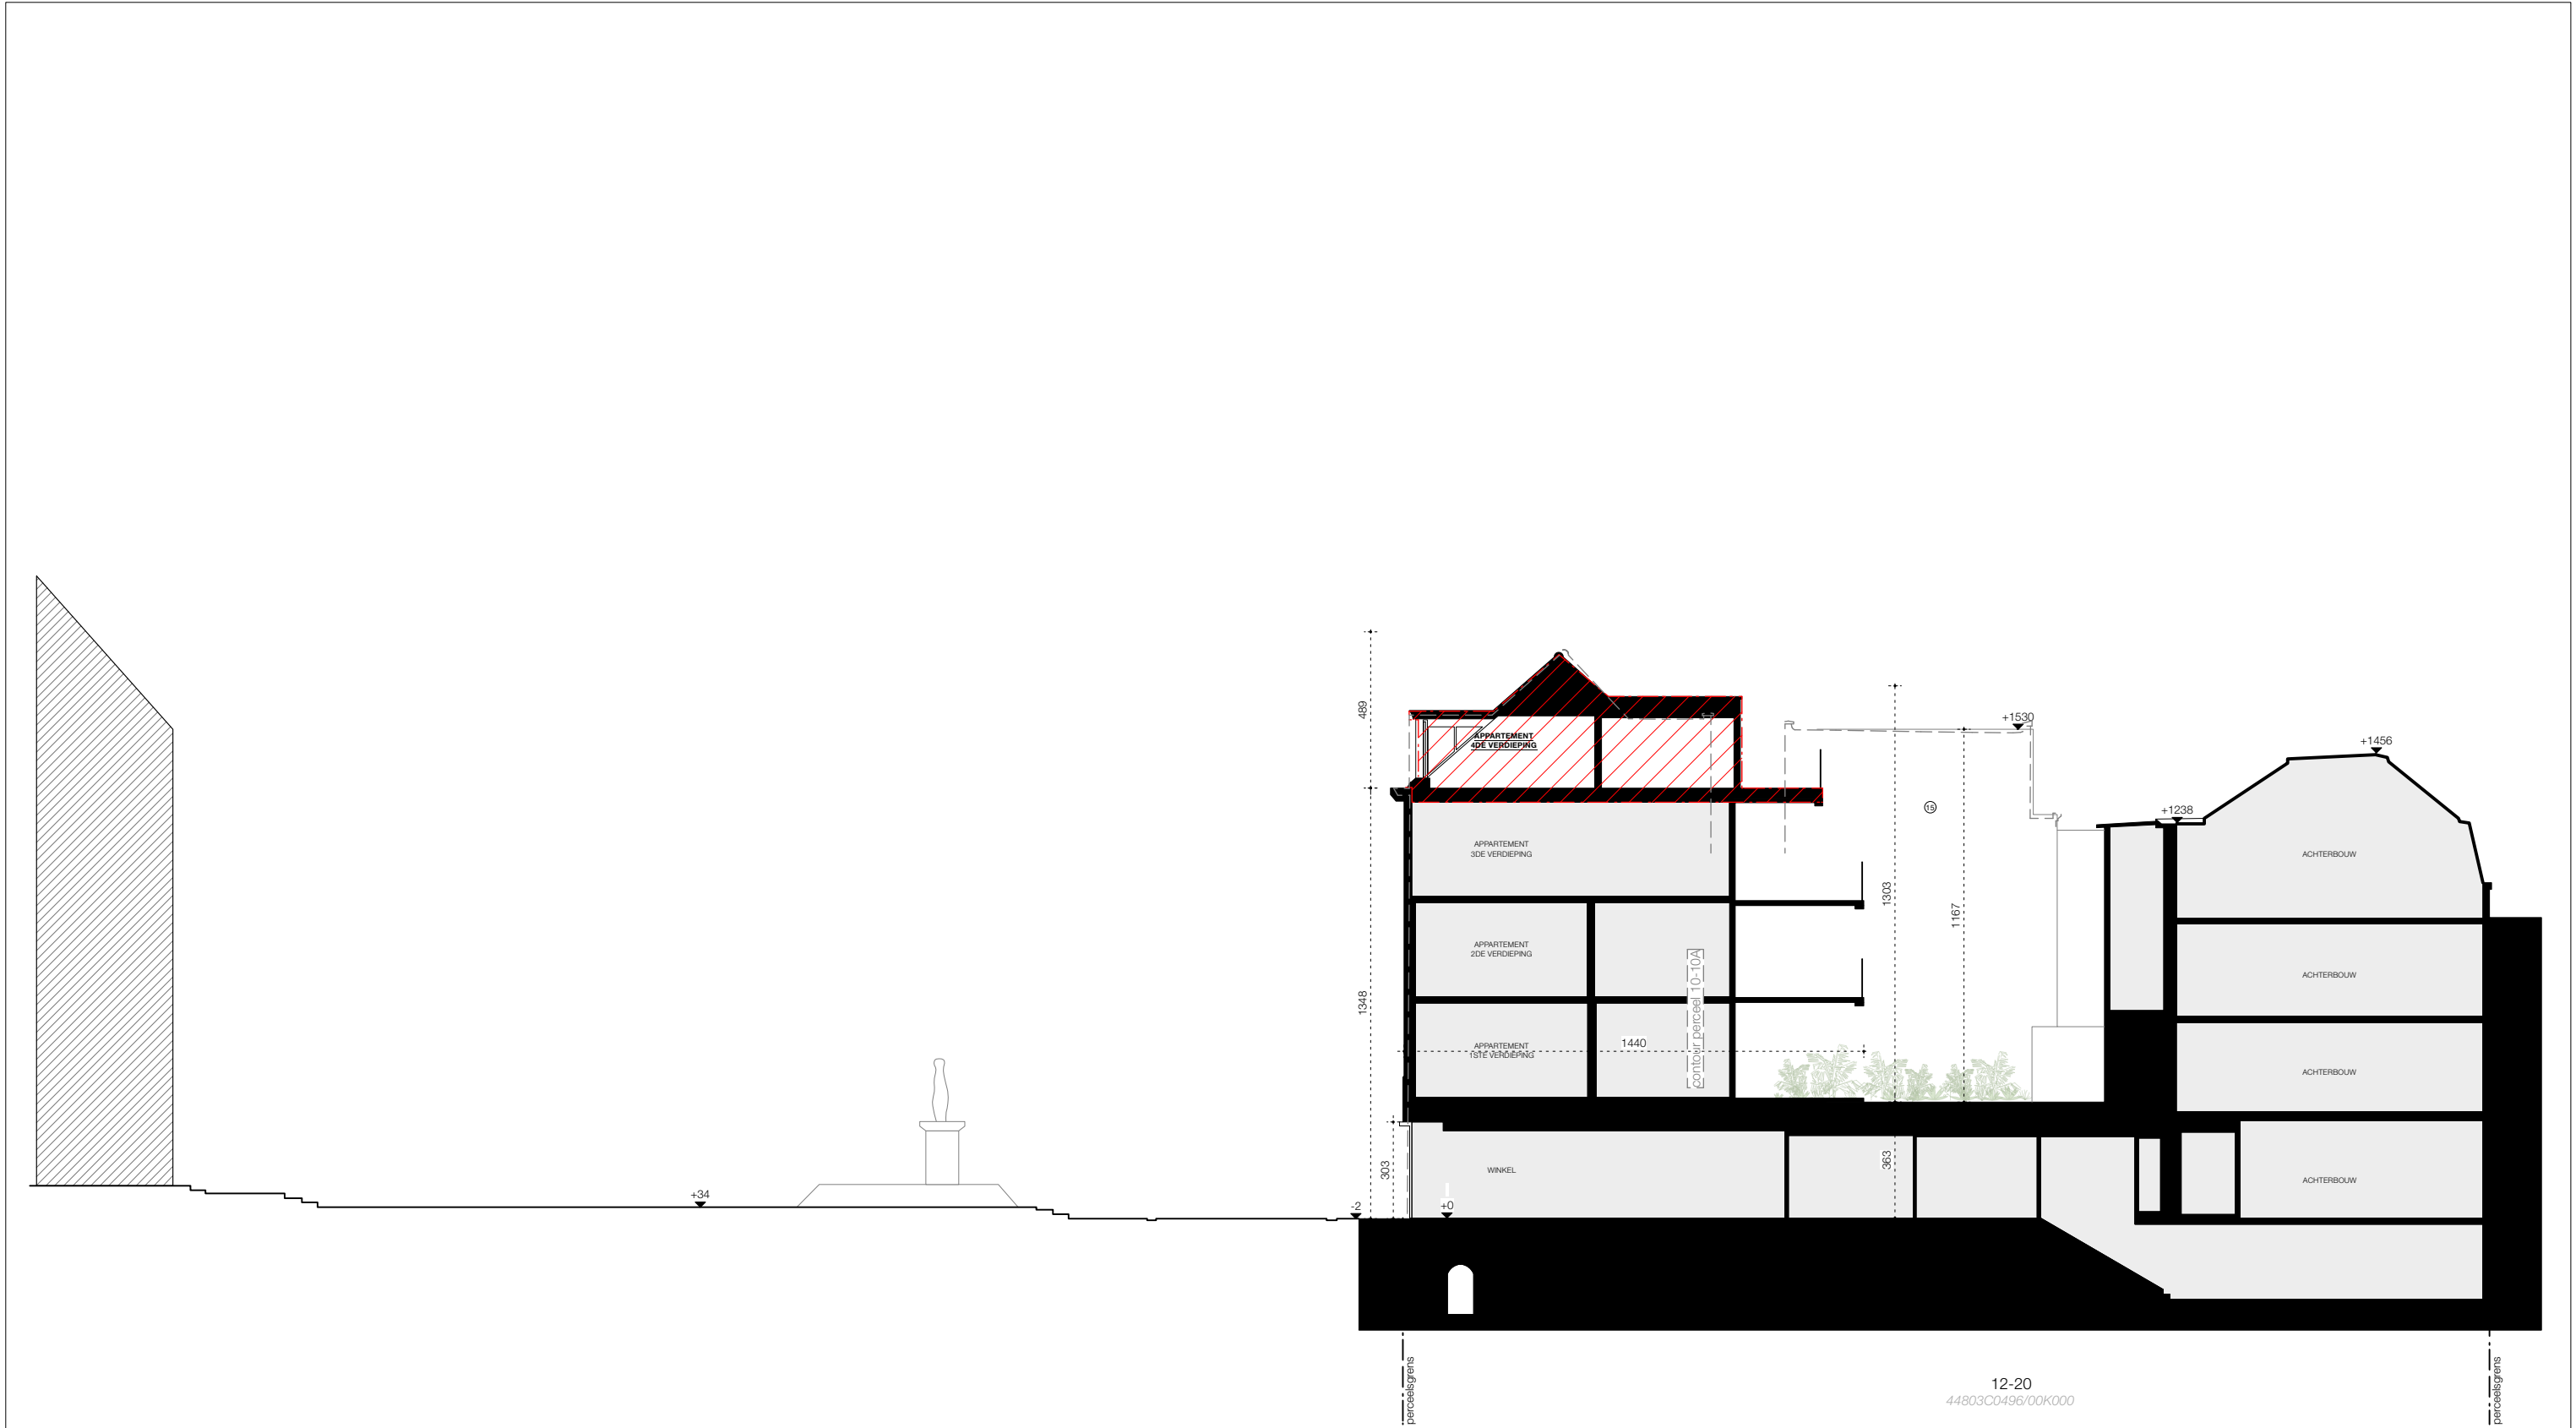

AANVRAAG TOT OMGEVINGSVERGUNNING
Regularisatie dakappartement - Sint-Baafsplein 20
Sint-Baafsplein 20 | 9000 Gent

NERO
architectuur en stedenbouw

TERREINPROFIEL_VERGUND - conform vergunning: OMV
2022026138

ARCHITECT
NERO BV
Sint-Markoenstraat 28
9032 Wondelgem - Gent
09 220 10 58

schaal: 1:200
alle maten worden uitgedrukt in cm

datum: 29/01/2024

OPDRACHTGEVER
Christophe Blindeman
Molenstraat 51
9820 Merelbeke