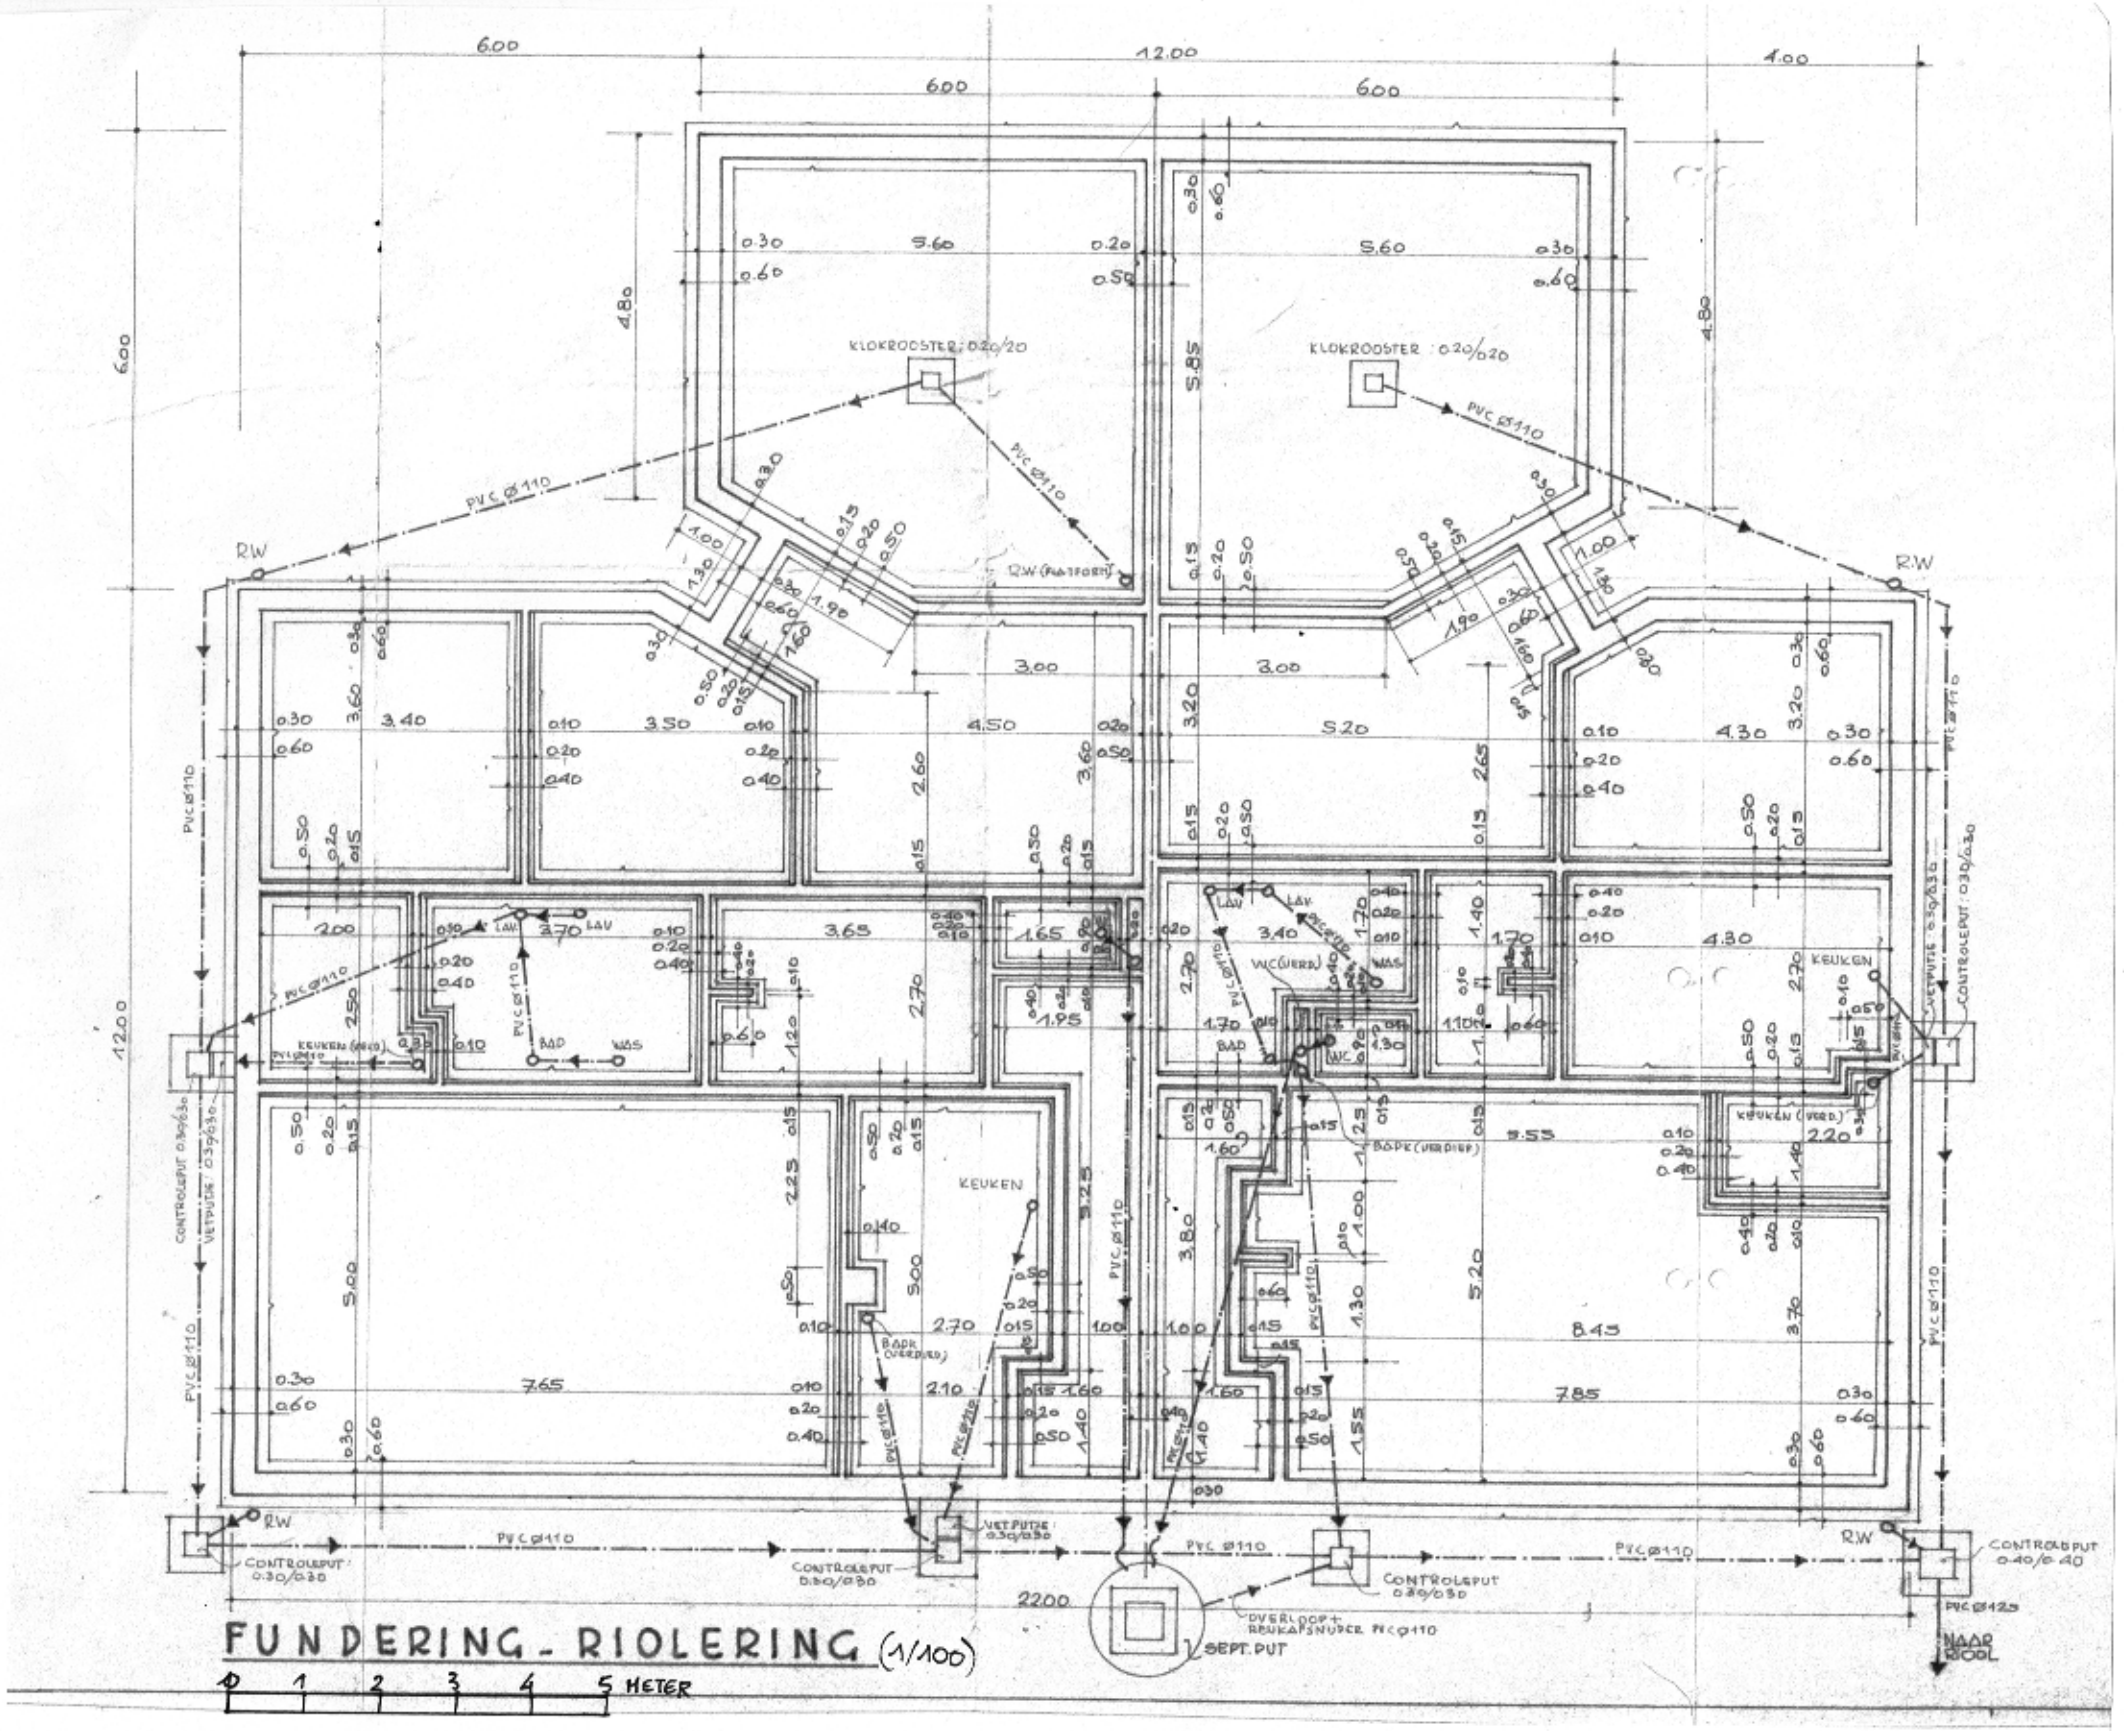
FUNDERING - RIOLERING (1/100)
0 1 2 3 4 5 METER
KLOKROOSTER: 0.20/0.20
PVC Ø110
R.W.
KEUKEN
BAD
WAS
WC
LAV
CONTROLEPUT 0.30/0.30
VETPUTTE 0.30/0.30
CONTROLEPUT 0.40/0.40
PVC Ø125
SEPT. PUT
OVERLOOP + BENKAPSNUDER PVC Ø110
NAAR SLOOT