


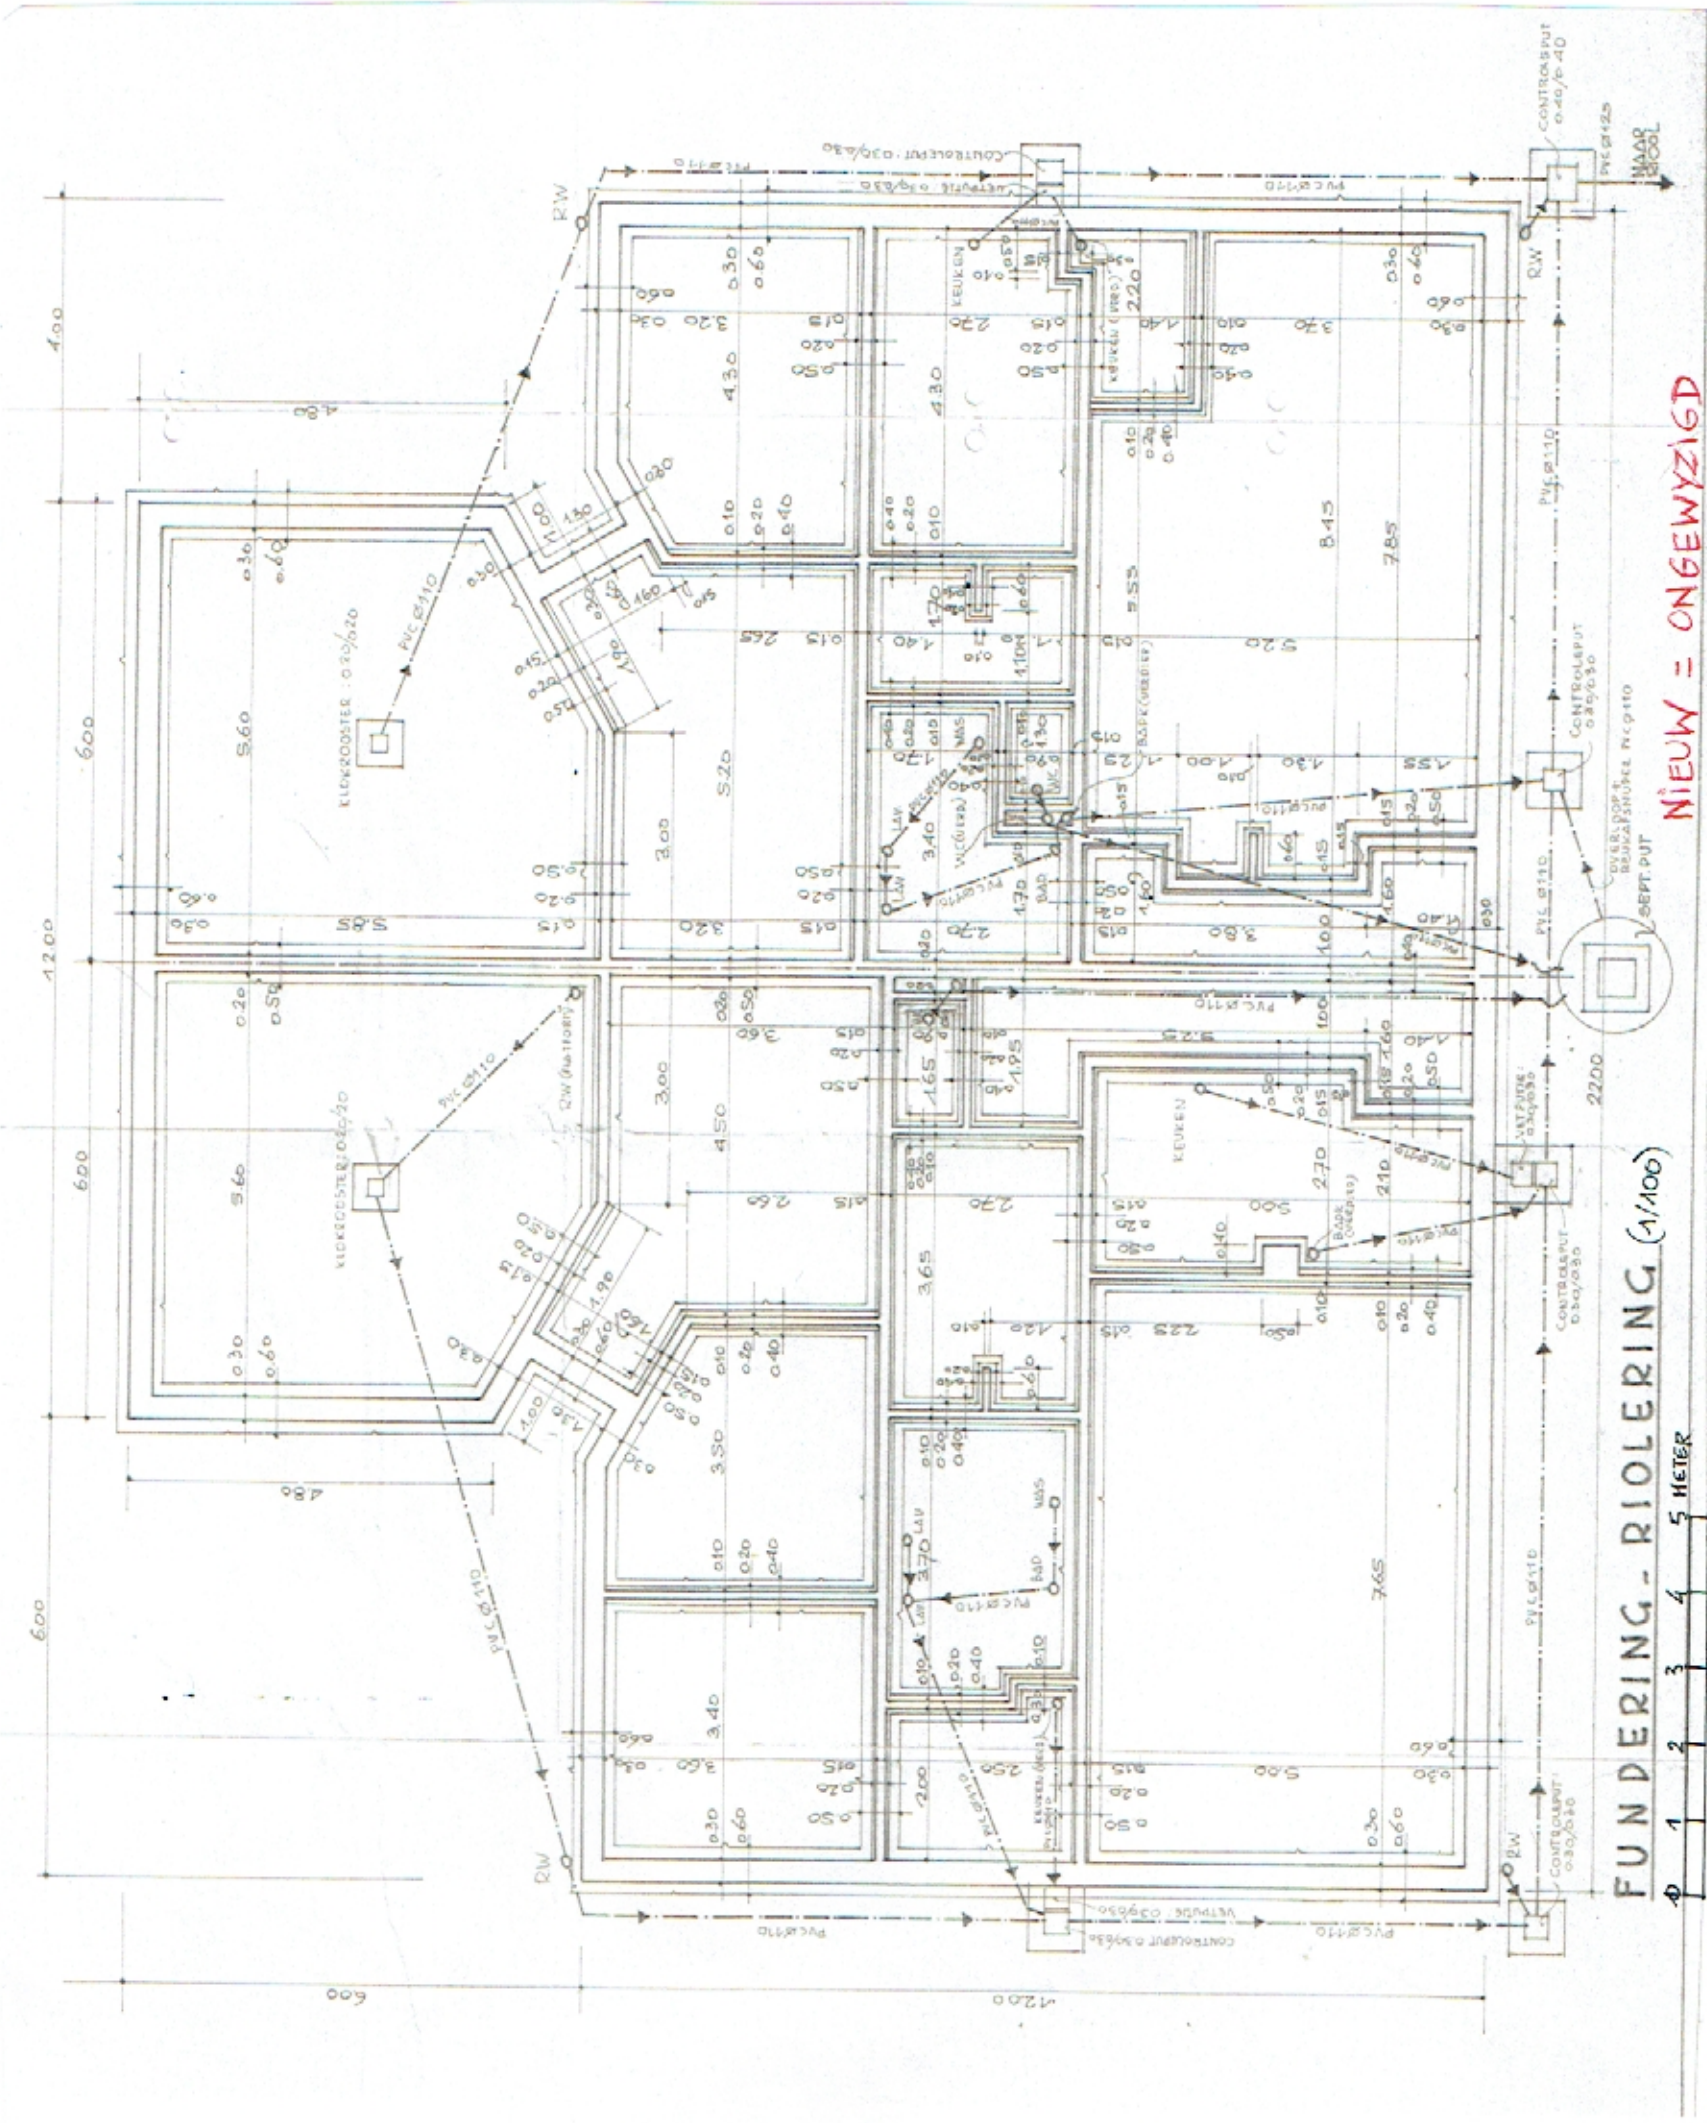

FUNDERING - RIOLERING (1/100)

NIEUW = ONGEWYZIGD

1 2 3 4 5 METER