


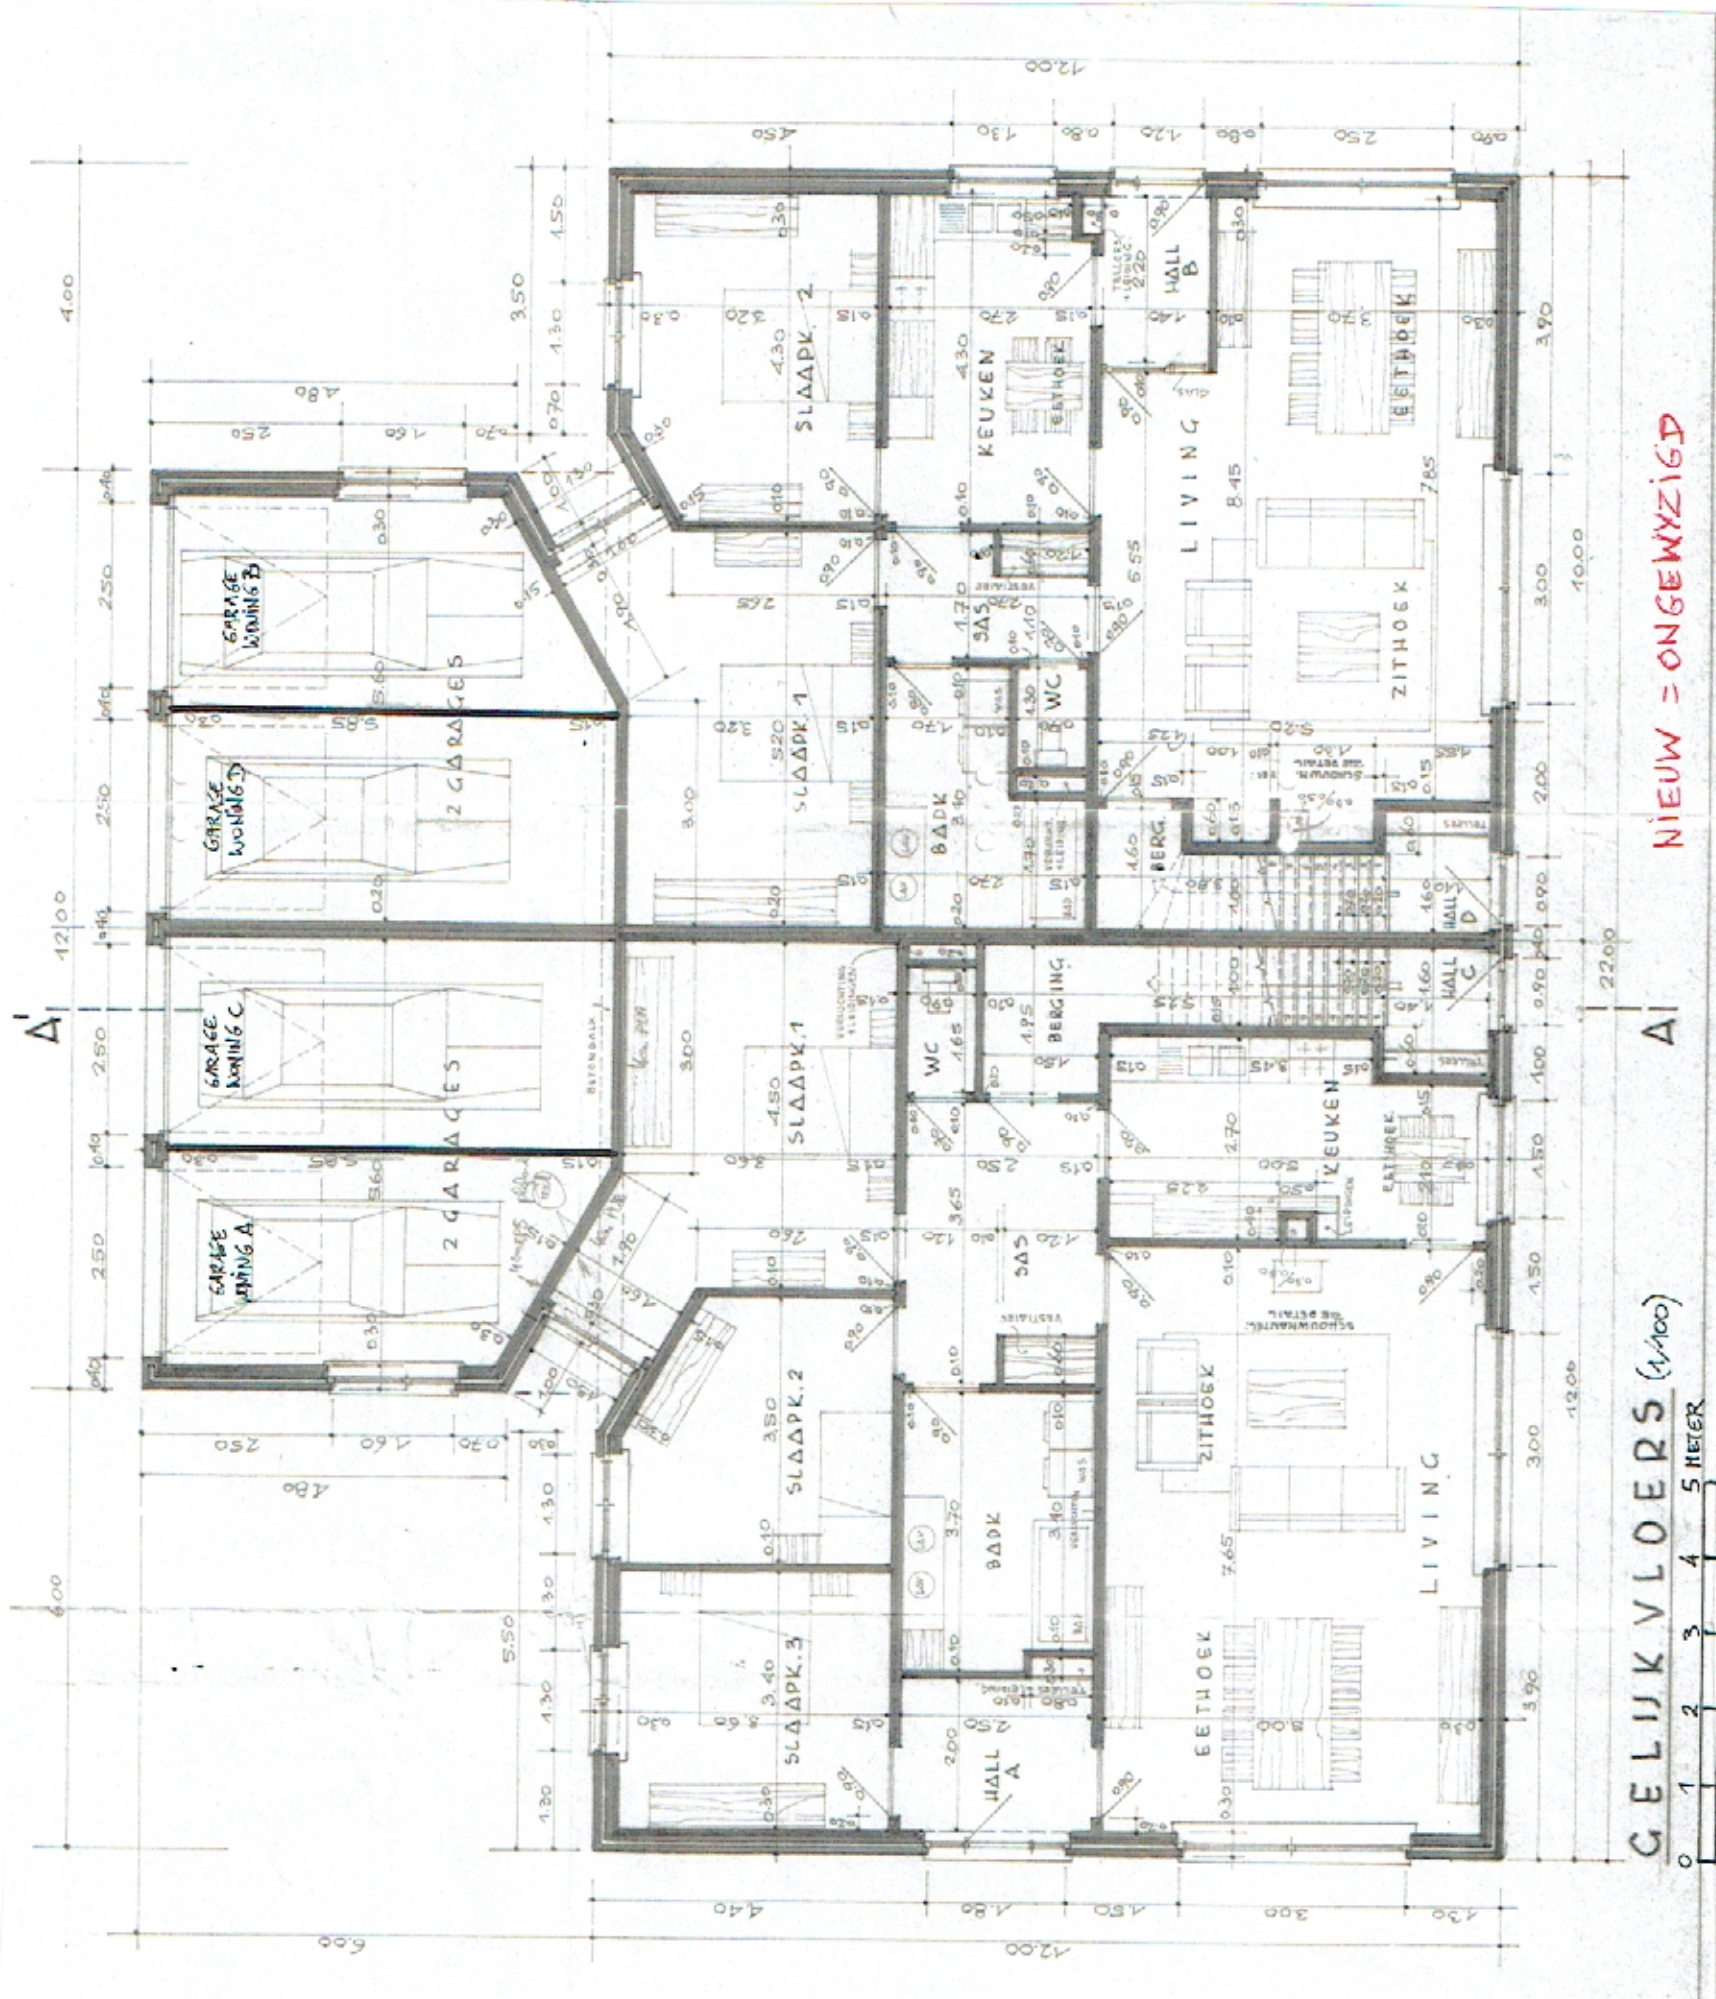

NIEUW = ONGEWYZZIGD

GELIJK VLOERS (1/100)

0 1 2 3 4 5 METER