


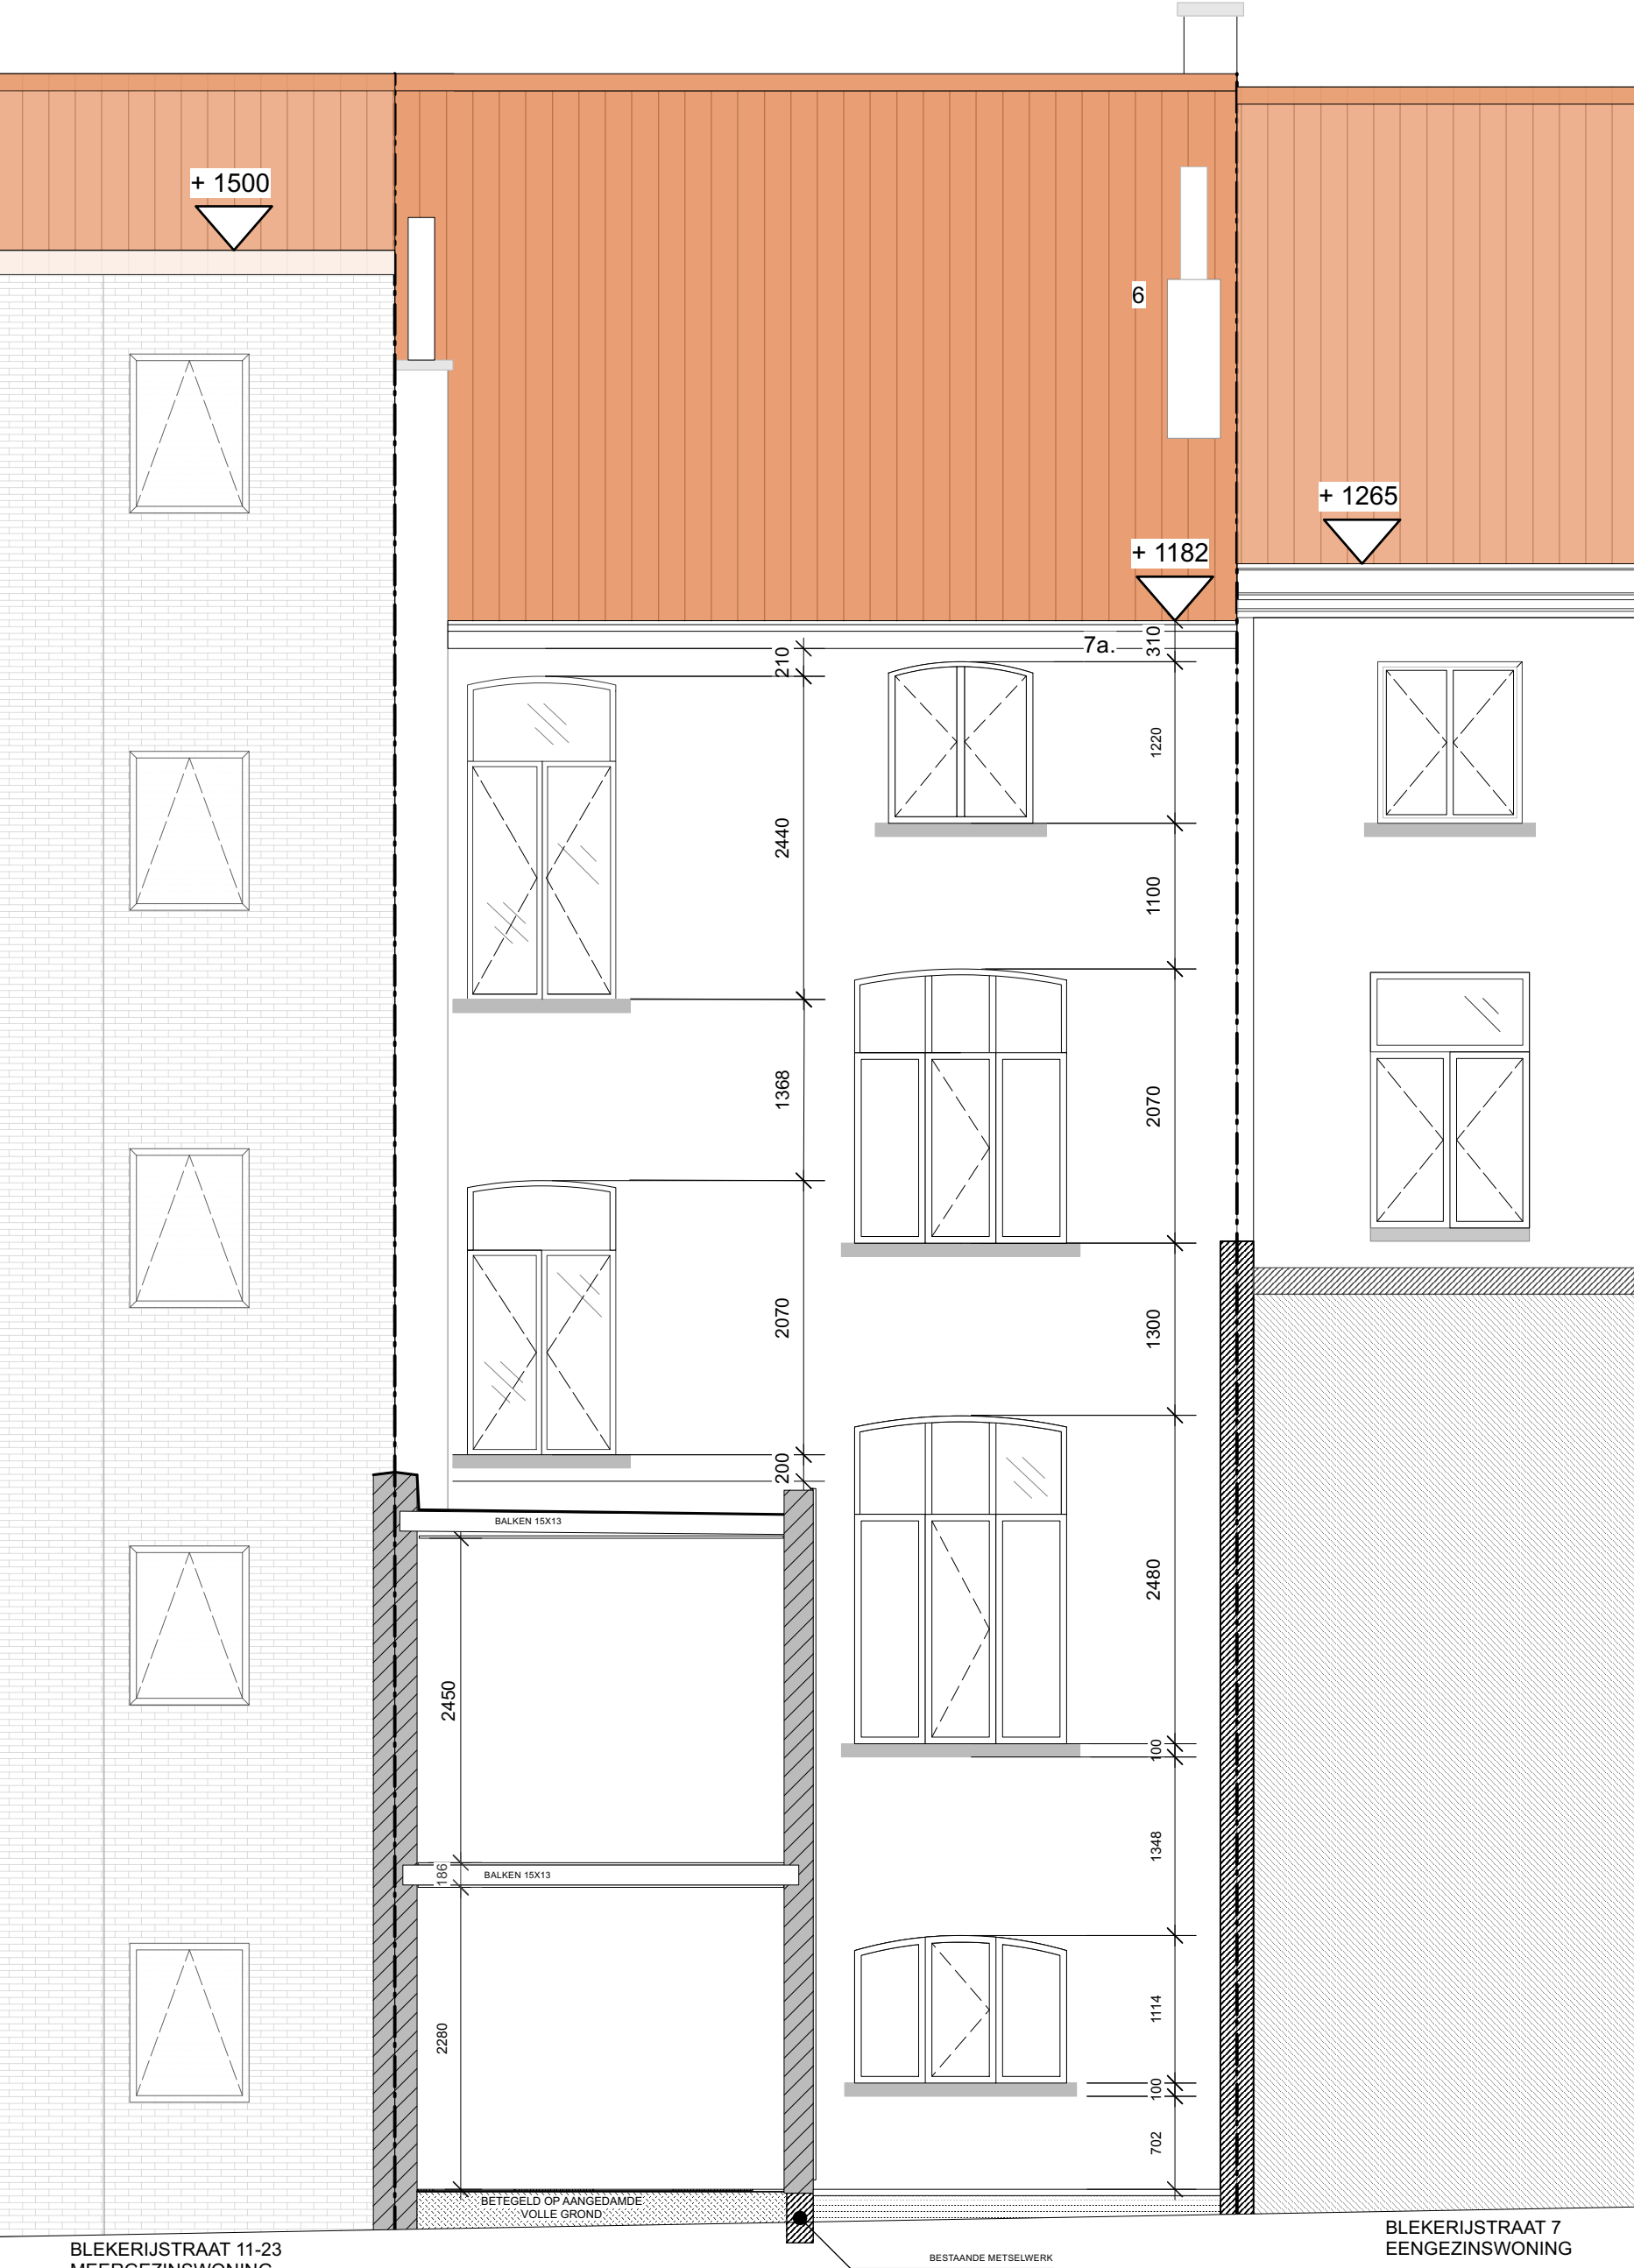

SNEDE B - BB + ACHTERGEVEL
Vergunde toestand - doorgesneden in aanbouw
SCHAAL 1/50 OP A3 FORMAAT

