


Erfgoed:
Verluchtingsroosters aan de straatzijde (in de gevel of zichtbaar in het schrijnwerk) zijn niet aanvaardbaar.
De afwijking dient te worden gemeld in de startverklaring.
De EPB-eisen voor de rest van het gebouw blijven van toepassing.

ZIE BIJZONDERE
VOORWAARDE(N)

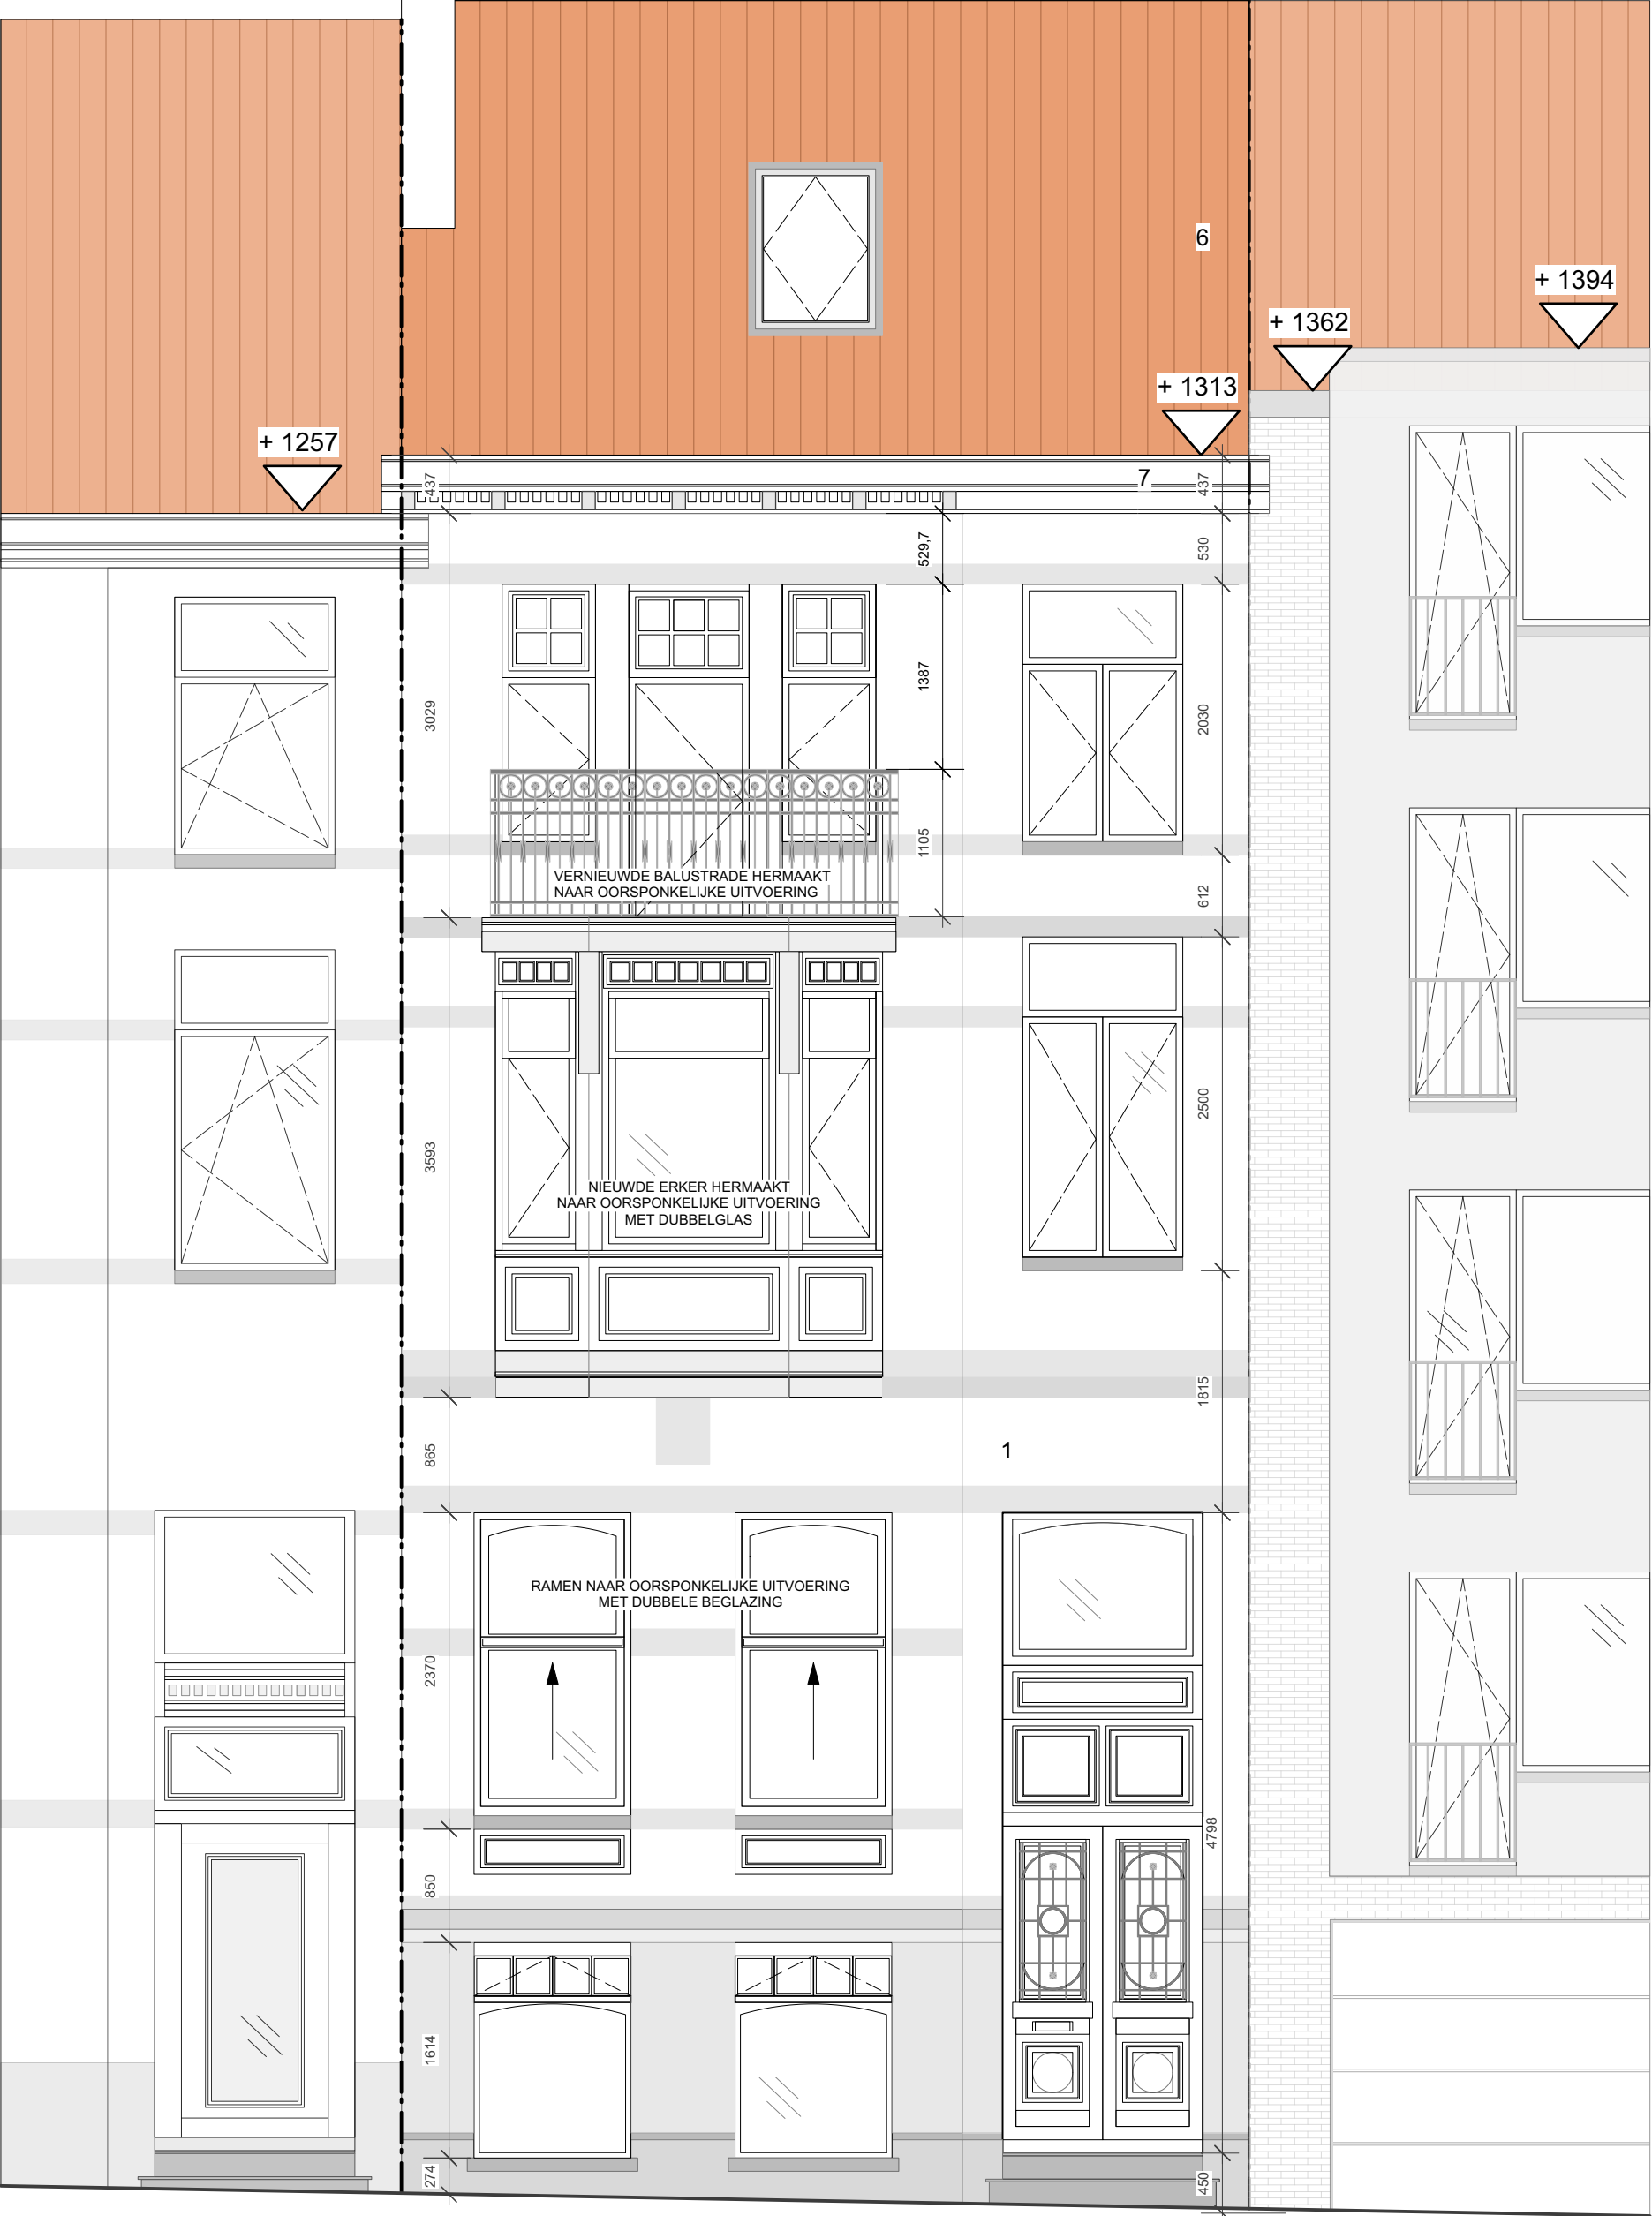

VOORGEVEL
Nieuwe toestand
SCHAAL 1/50 OP A3 FORMAAT



0 1 2 3 4m