


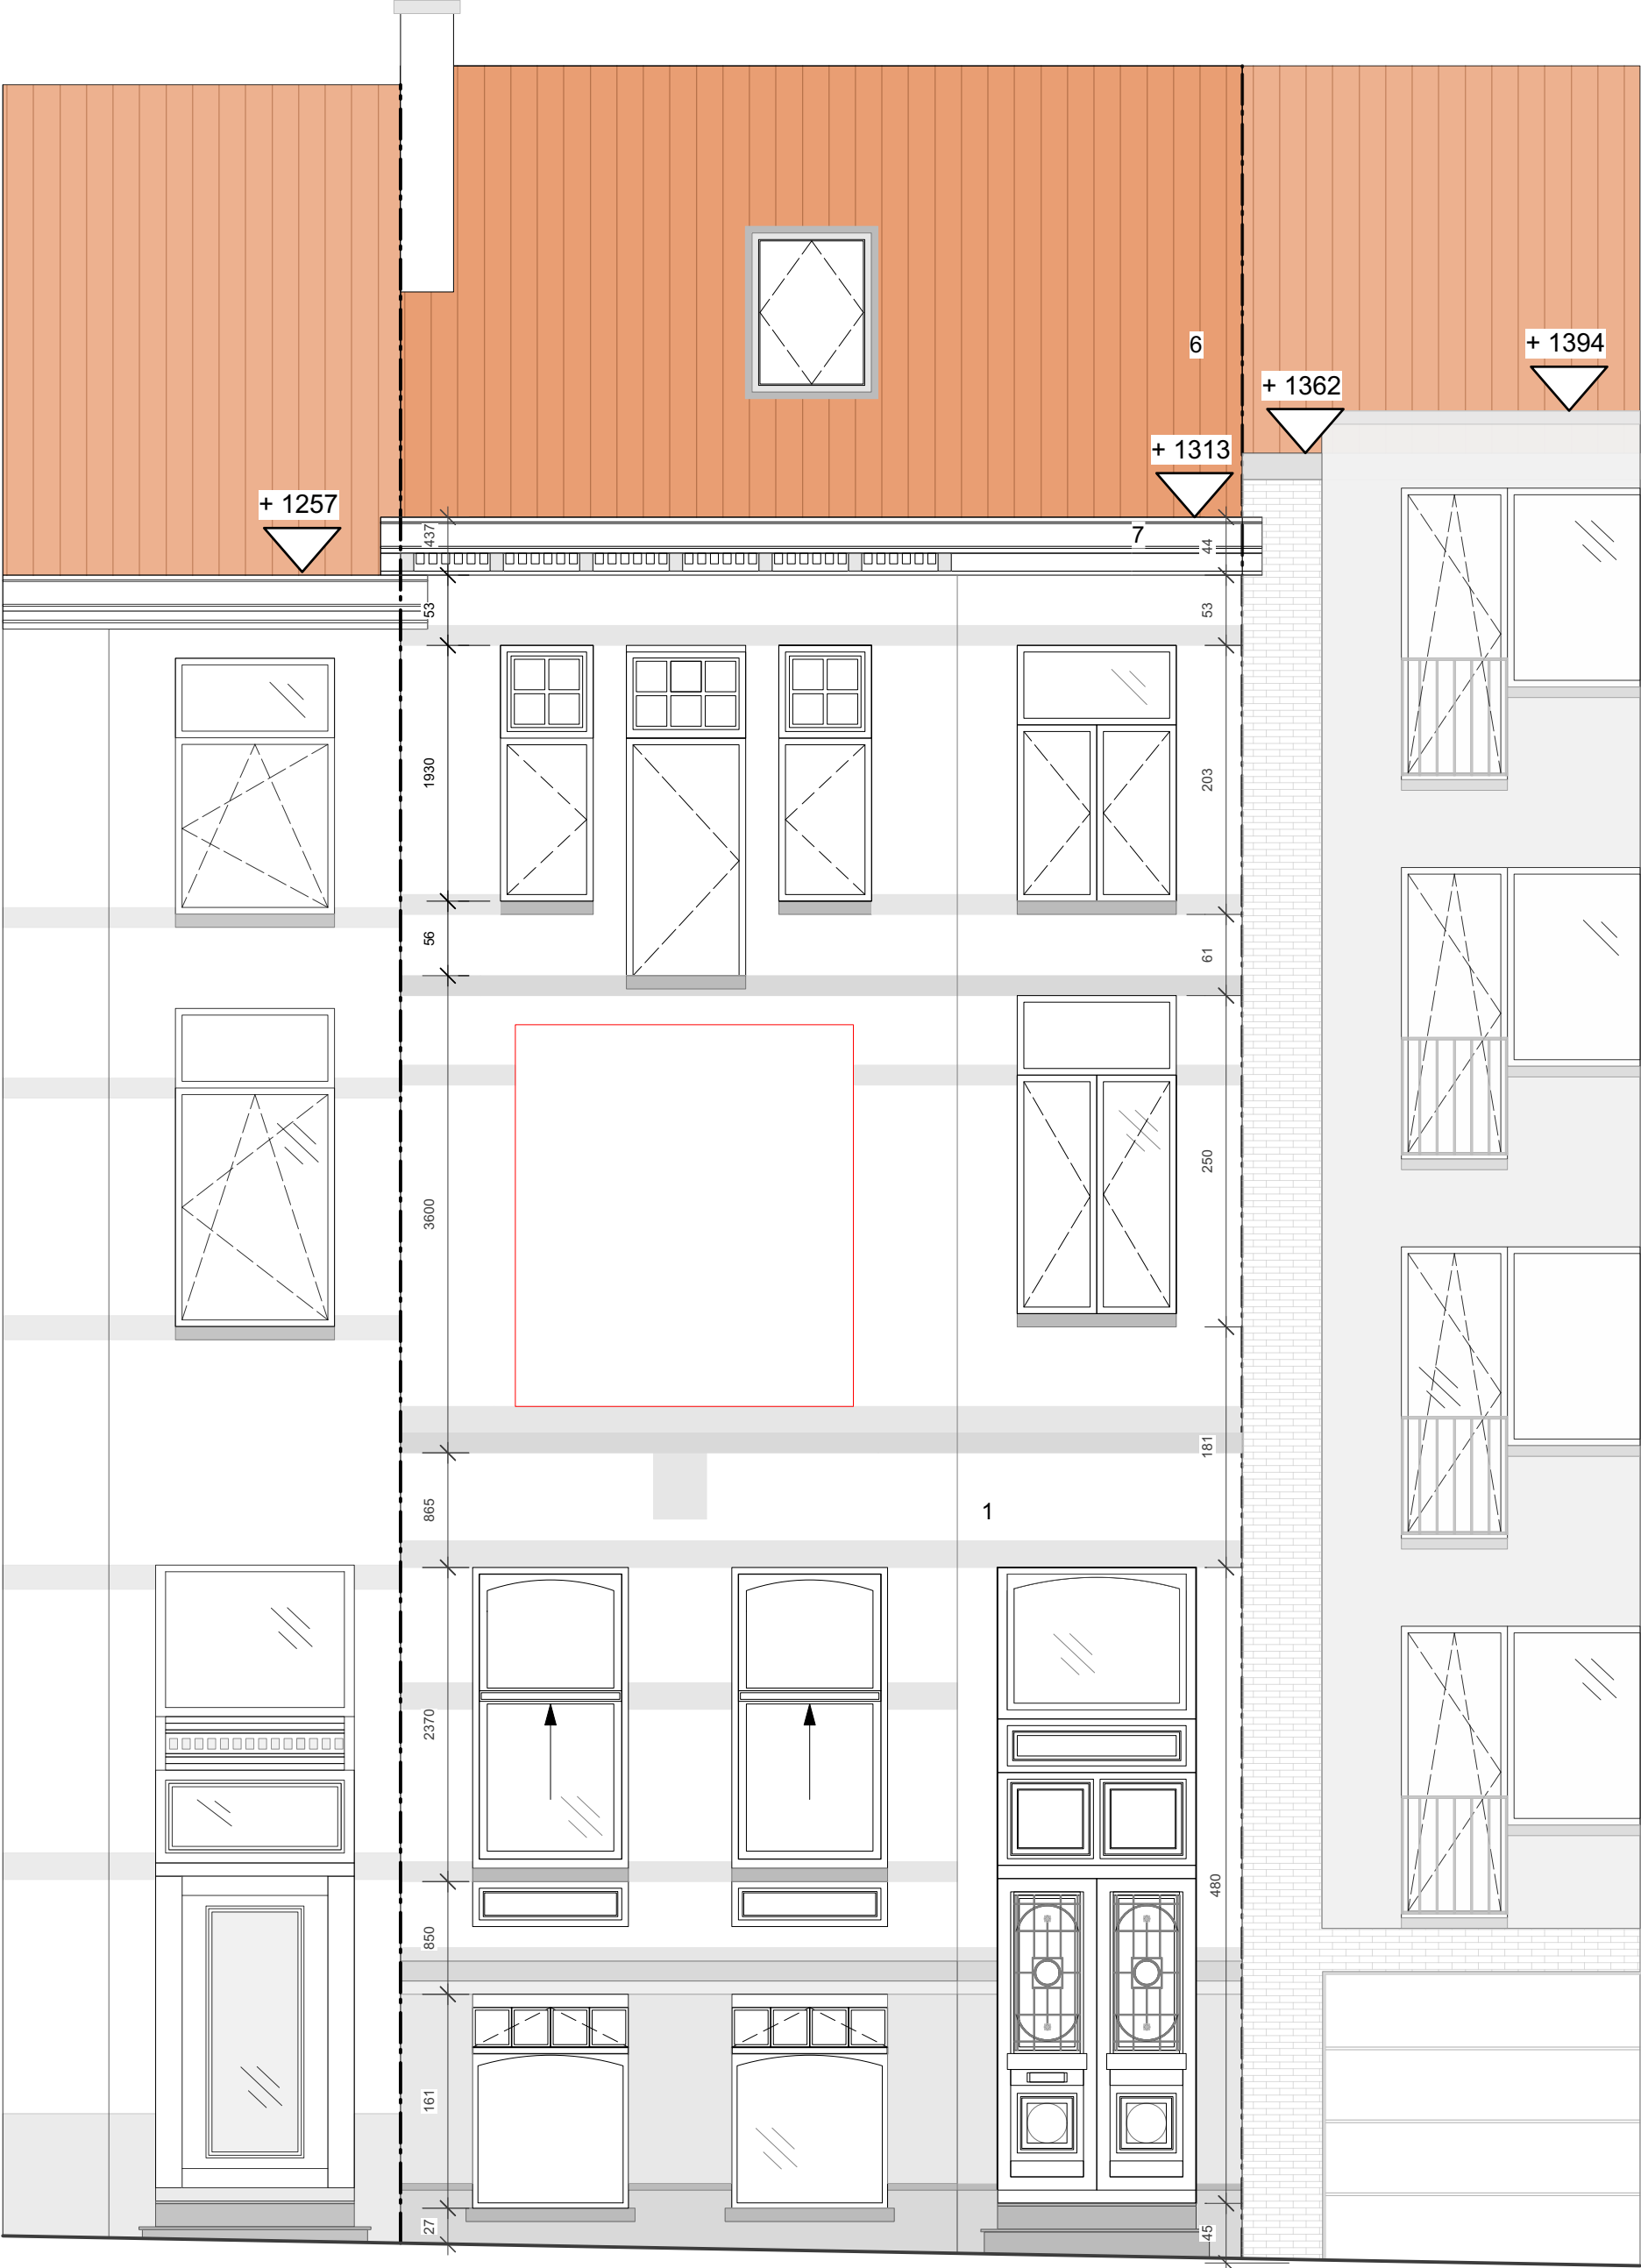

VOORGEVEL
Bestaande toestand
SCHAAL 1/50 OP A3 FORMAAT

