


INPLANTING
Blekerijstraat 9 9000 Gent
Vergunde toestand
SCHAAL 1/200 op A3

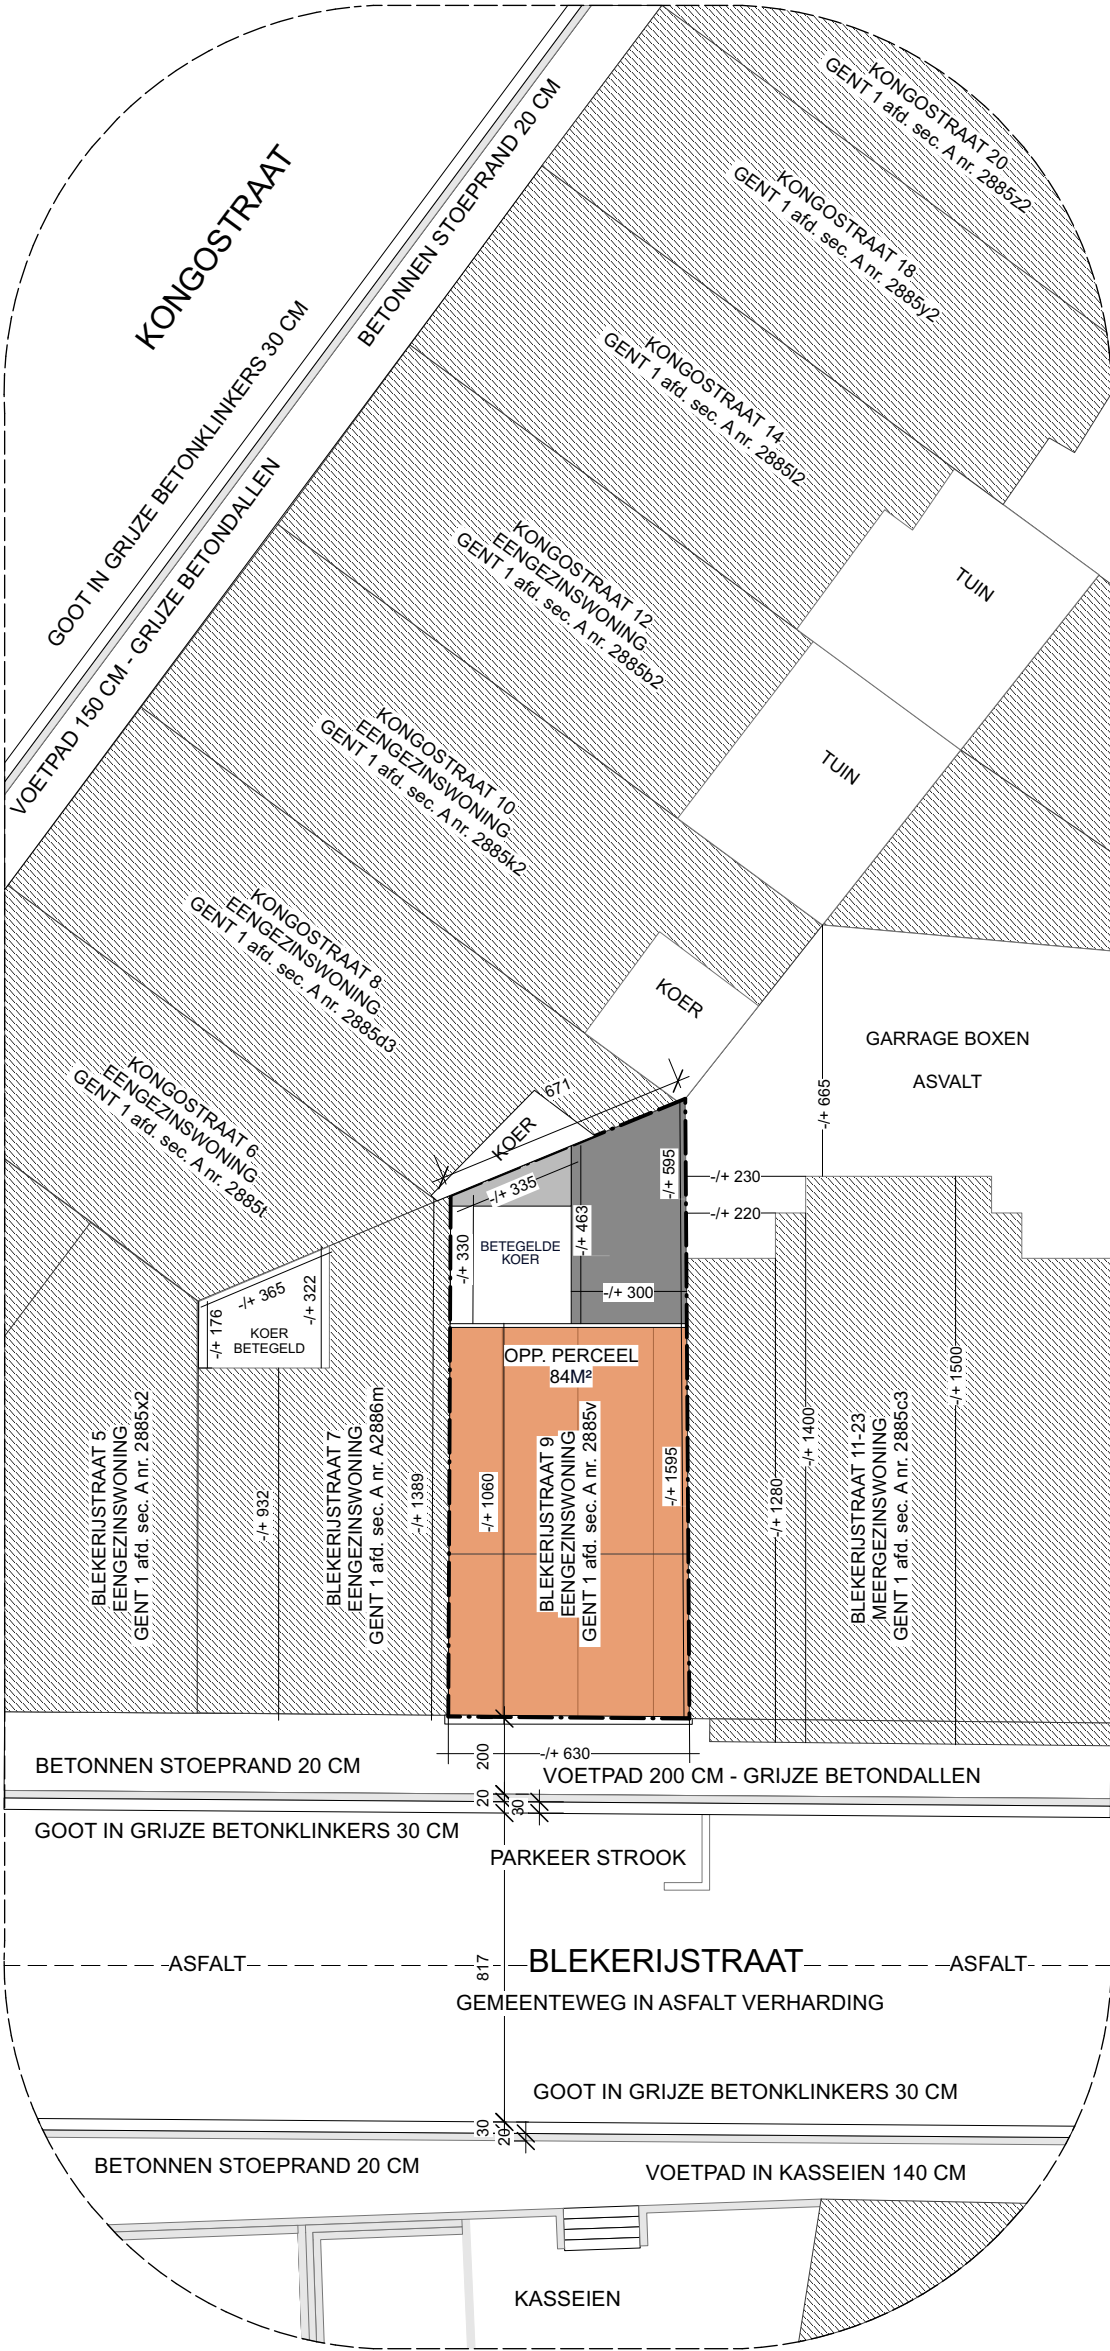

PARKEER STROOK

BLEKERIJSTRAAT
GEMEENTEWEG IN ASFALT VERHARDING