


INPLANTING
Blekerijstraat 9 9000 Gent
Bestaande toestand
SCHAAL 1/200 op A3

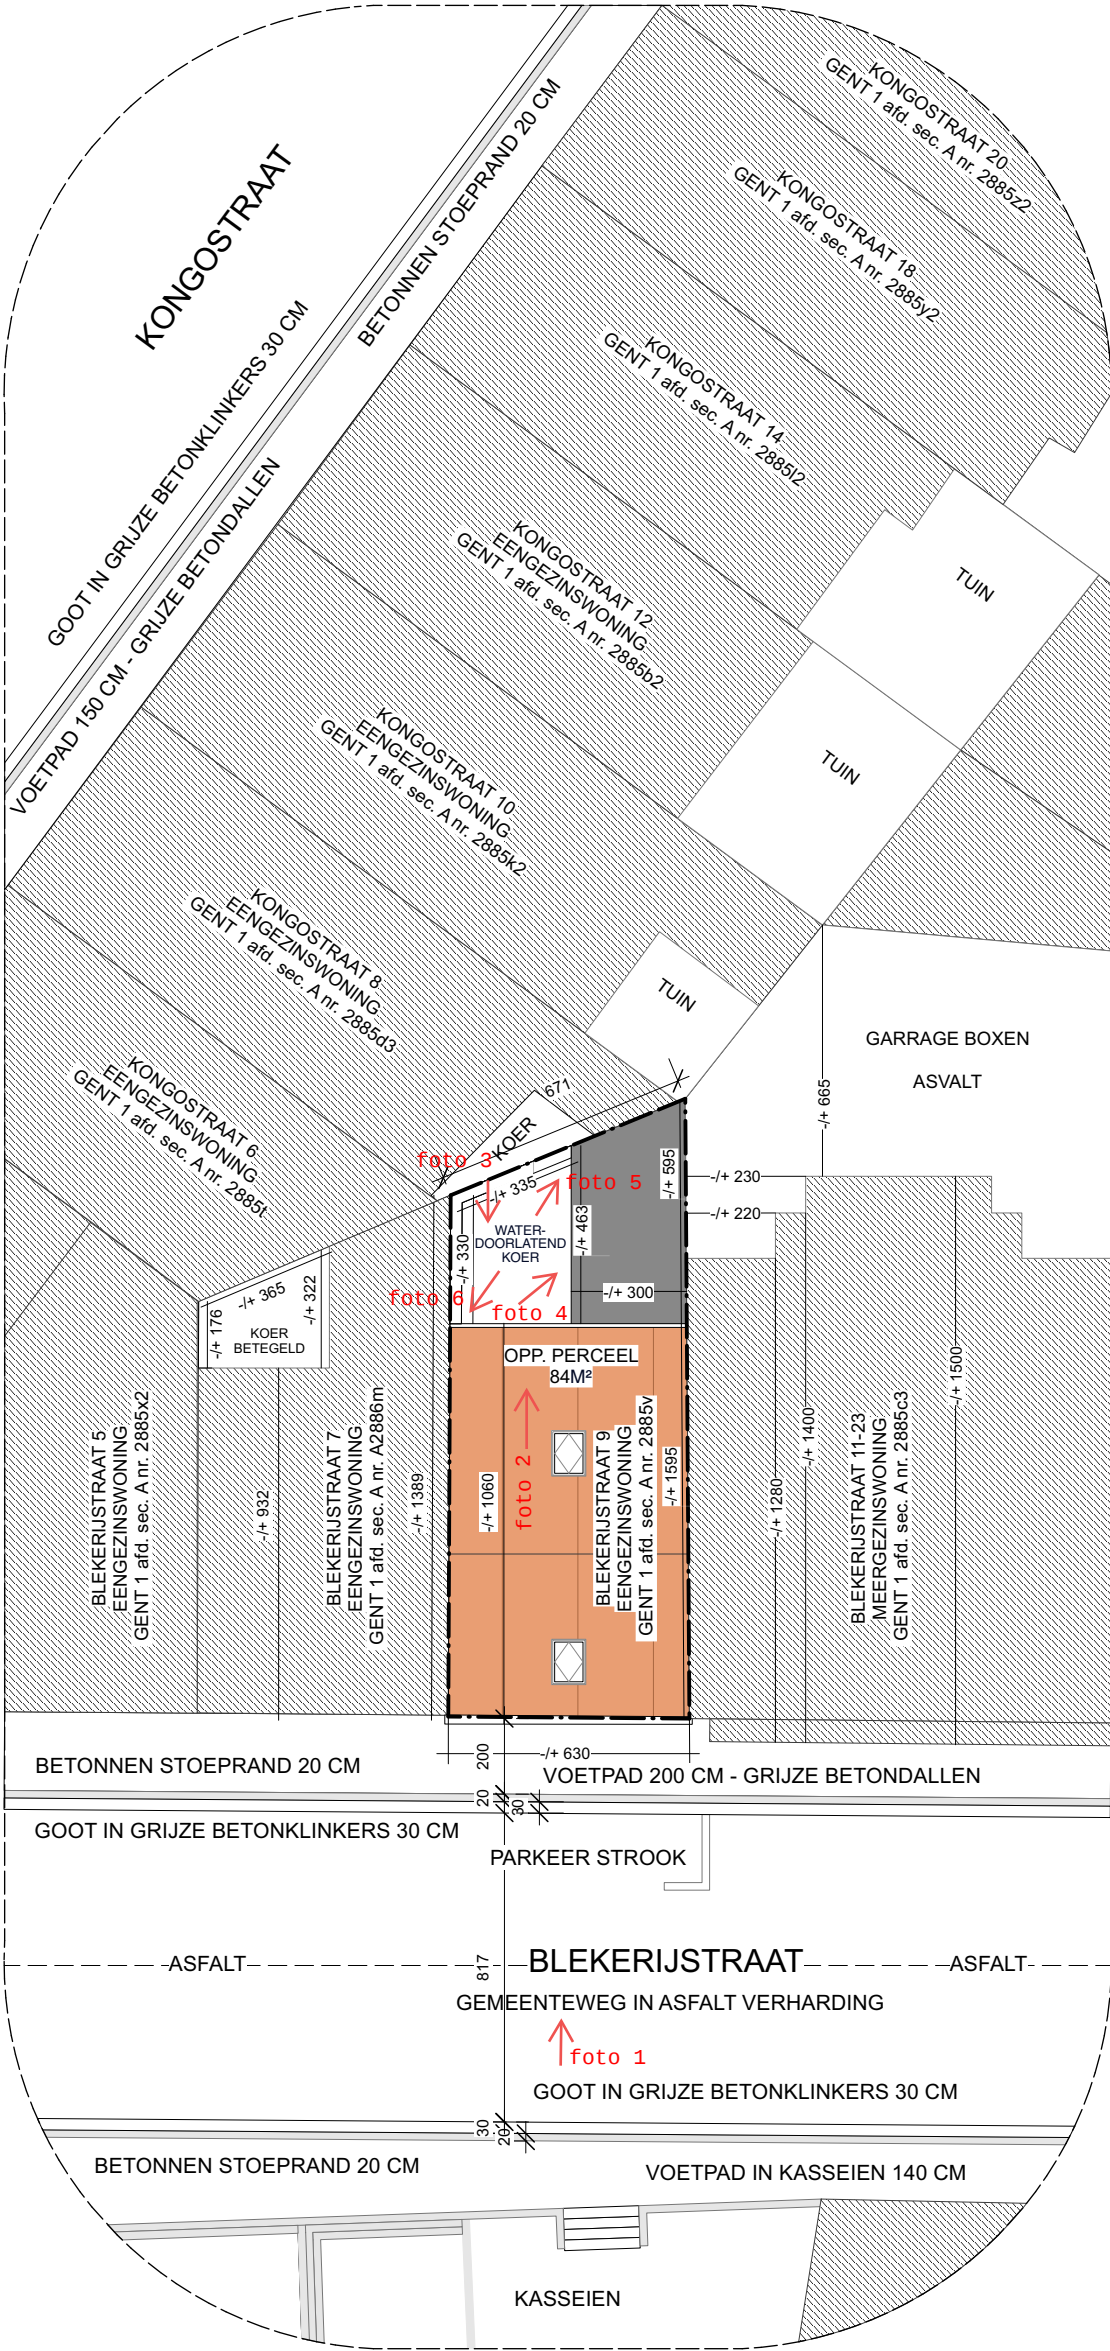