

BLEK
VERBOUWEN VAN EENGEZINSWONING
BLEKERIJSTRAAT 9 I 9000 GENT
BOUWHEER
Margaux Desmyter | Blekerijstraat 9 I 9000 Gent.

KONGOSTRAAT 8
EENGEZINSWONING
GENT 1 afd. sec. A nr. 2885c3

KONGOSTRAAT 6
EENGEZINSWONING
GENT 1 afd. sec. A nr. 2885t

BLEKERIJSTRAAT 11-23
MEERGEZINSWONING
GENT 1 afd. sec. A nr. 2885c3

BLEKERIJSTRAAT 7
EENGEZINSWONING
GENT 1 afd. sec. A nr. A2886m

GELIJKVLOERS
Bestaande toestand
SCHAAL 1/50 OP A3 FORMAAT

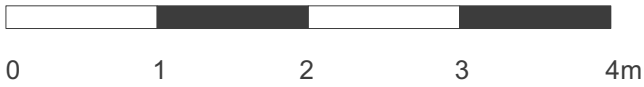


FOTO 1

KERMISCHE TEGELS 60 X 60

INKOMHAL
VH 500
niv. + 0,45
oppervlakte. 5,98 m²

SAS
VH 228
niv. 0,00
oppervlakte. 7,86 m²

LEEFRUIMTE
VH 228
niv. 0,00
oppervlakte. 14,66 m²

Waterdoorlatende verharding
chape
afwatering op eigen terrein

KOER
niv. -7
oppervlakte verhard. 11,25 m²

LEEFRUIMTE
VH 228
niv. 0,00
oppervlakte. 14,40 m²

