


BLEK
VERBOUWEN VAN EENGEZINSWONING
BLEKERIJSTRAAT 9 I 9000 GENT
BOUWHEER
Margaux Desmyter | Blekerijstraat 9 I 9000 Gent.

**ZIE BIJZONDERE
VOORWAARDE(N)**

Er moet blijvend voorzien worden in een septische put (beerput). Alle toiletten dienen aangesloten te worden op deze put.

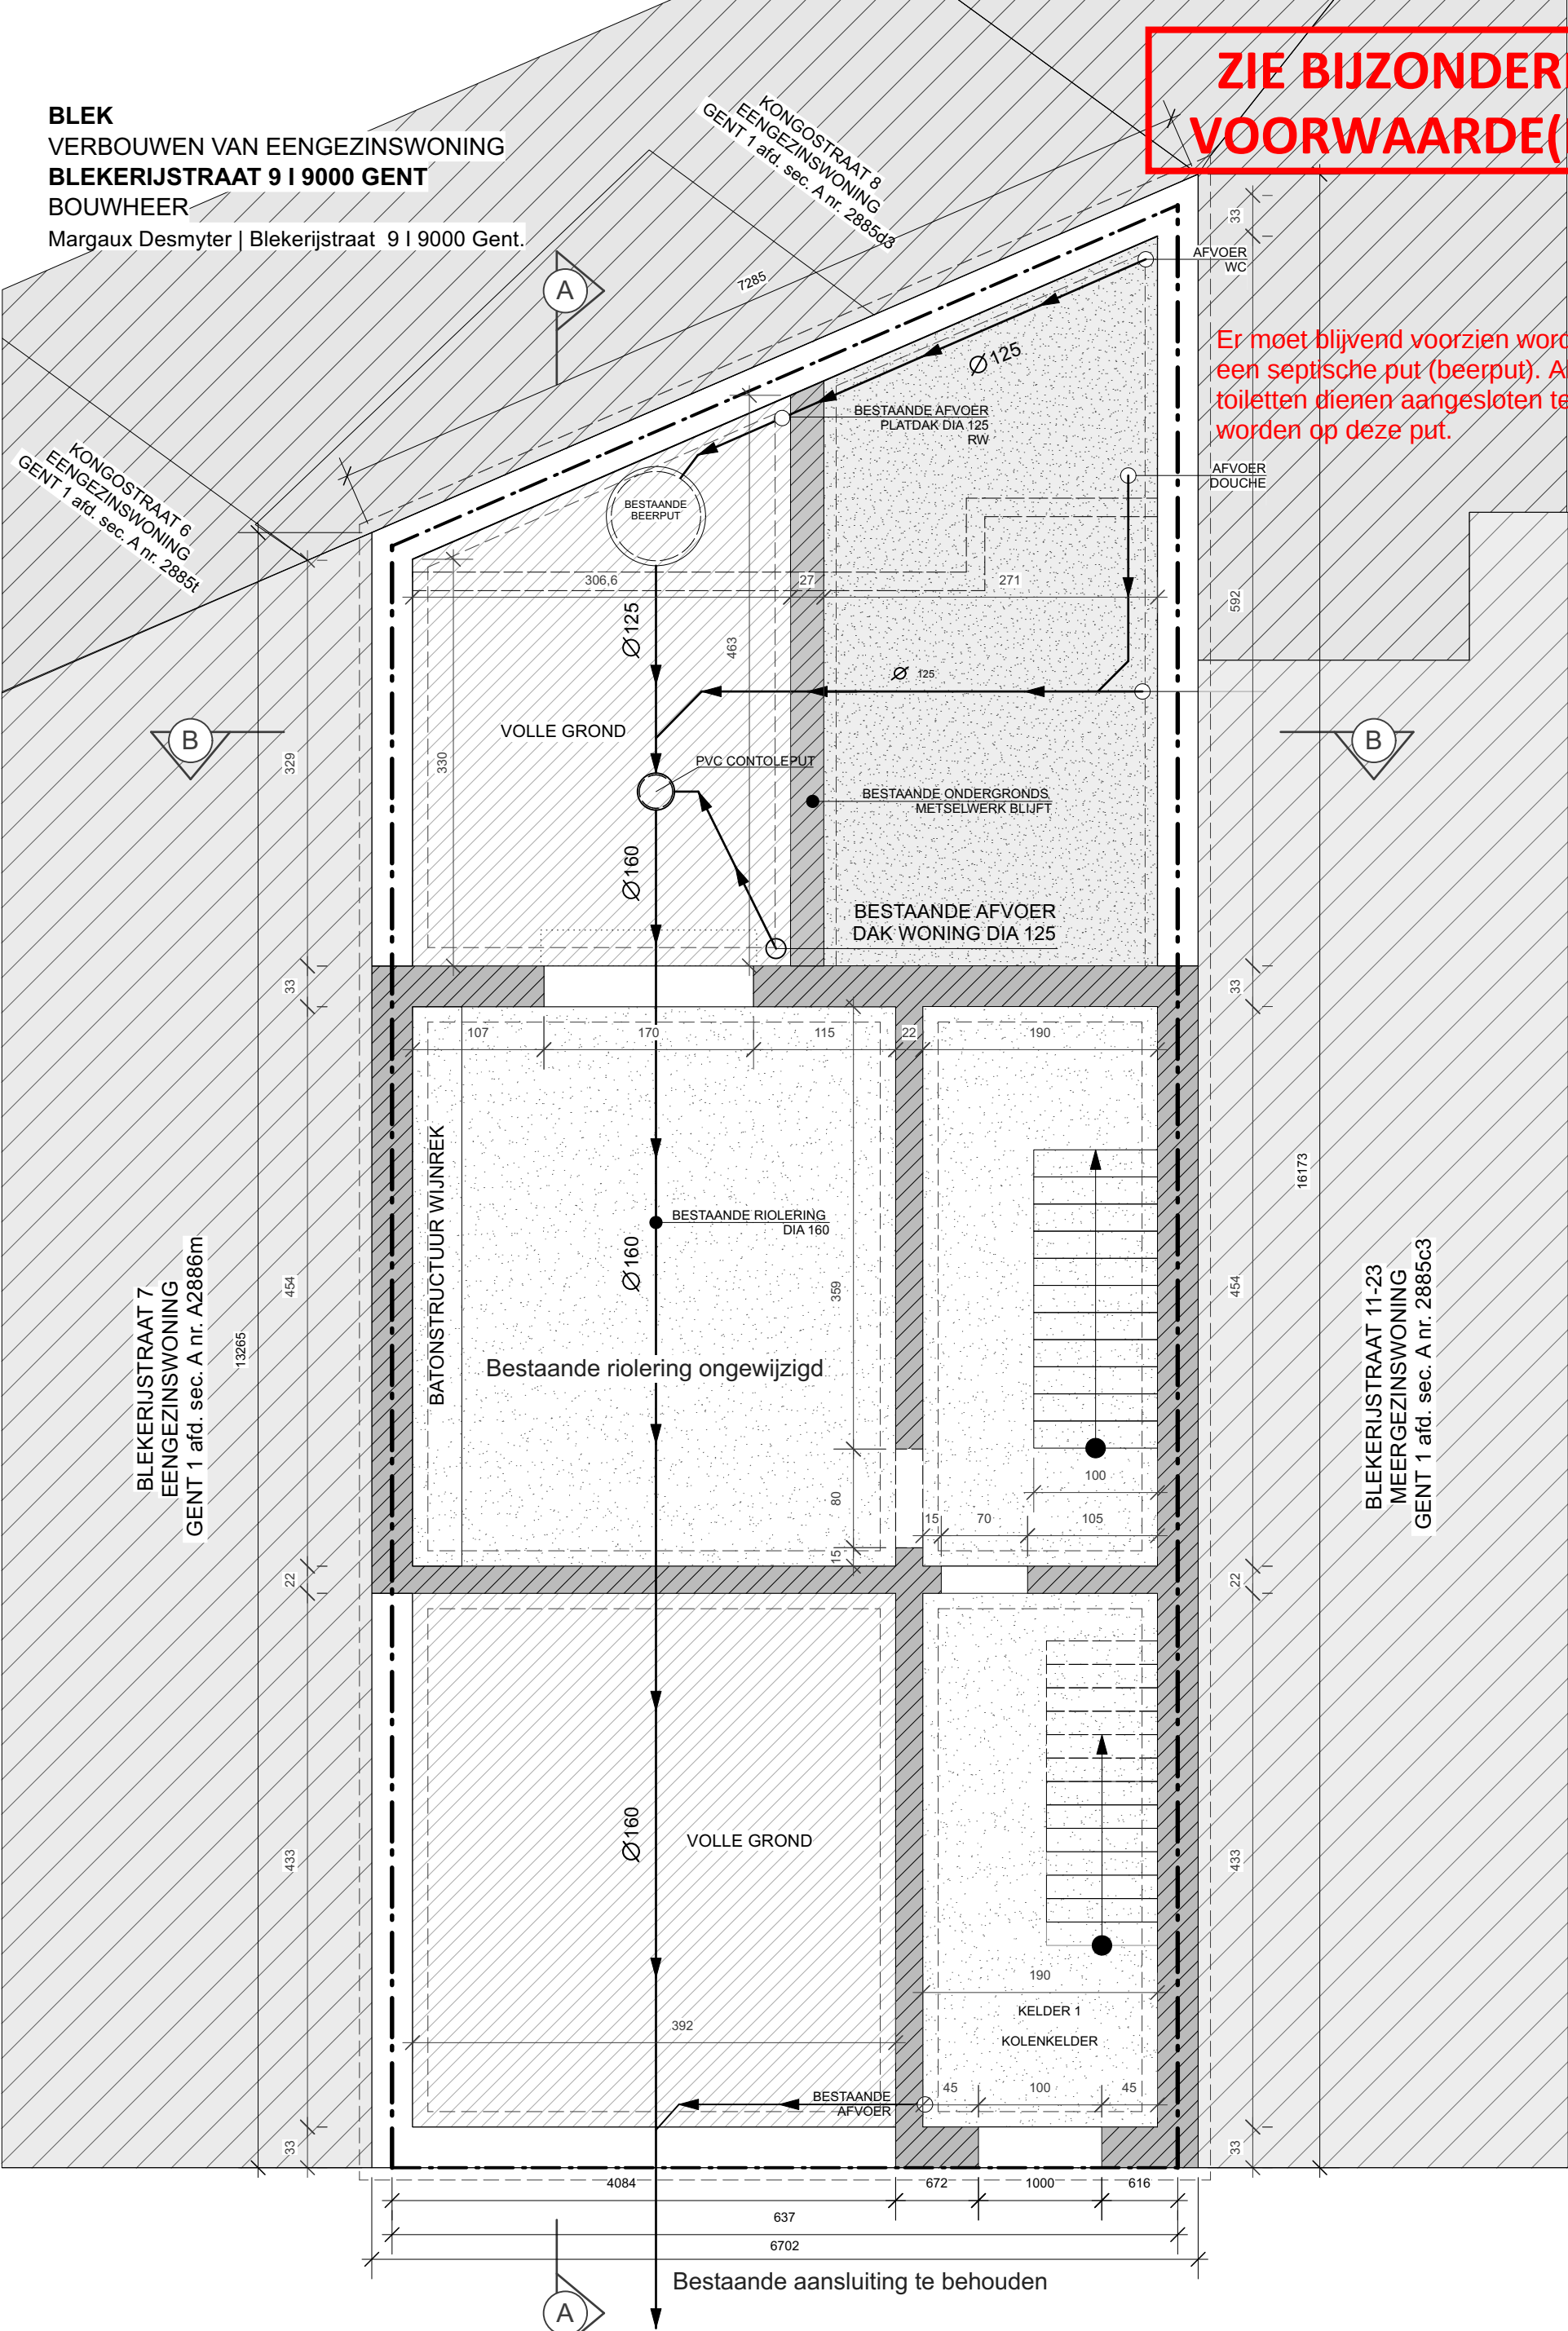

KELDER - FUNDERING - RIOLERING
Vergunde toestand - Bestaande toestand = Nieuwe toestand - ongewijzigd
SCHAAL 1/50 OP A3 FORMAAT

