BLEK
VERBOUWEN VAN EENSGEZINSWONING
BLEKERIJSTRAAT 9 I 9000 GENT
BOUWHEER
Margaux Desmyter | Blekerijstraat 9 I 9000 Gent.

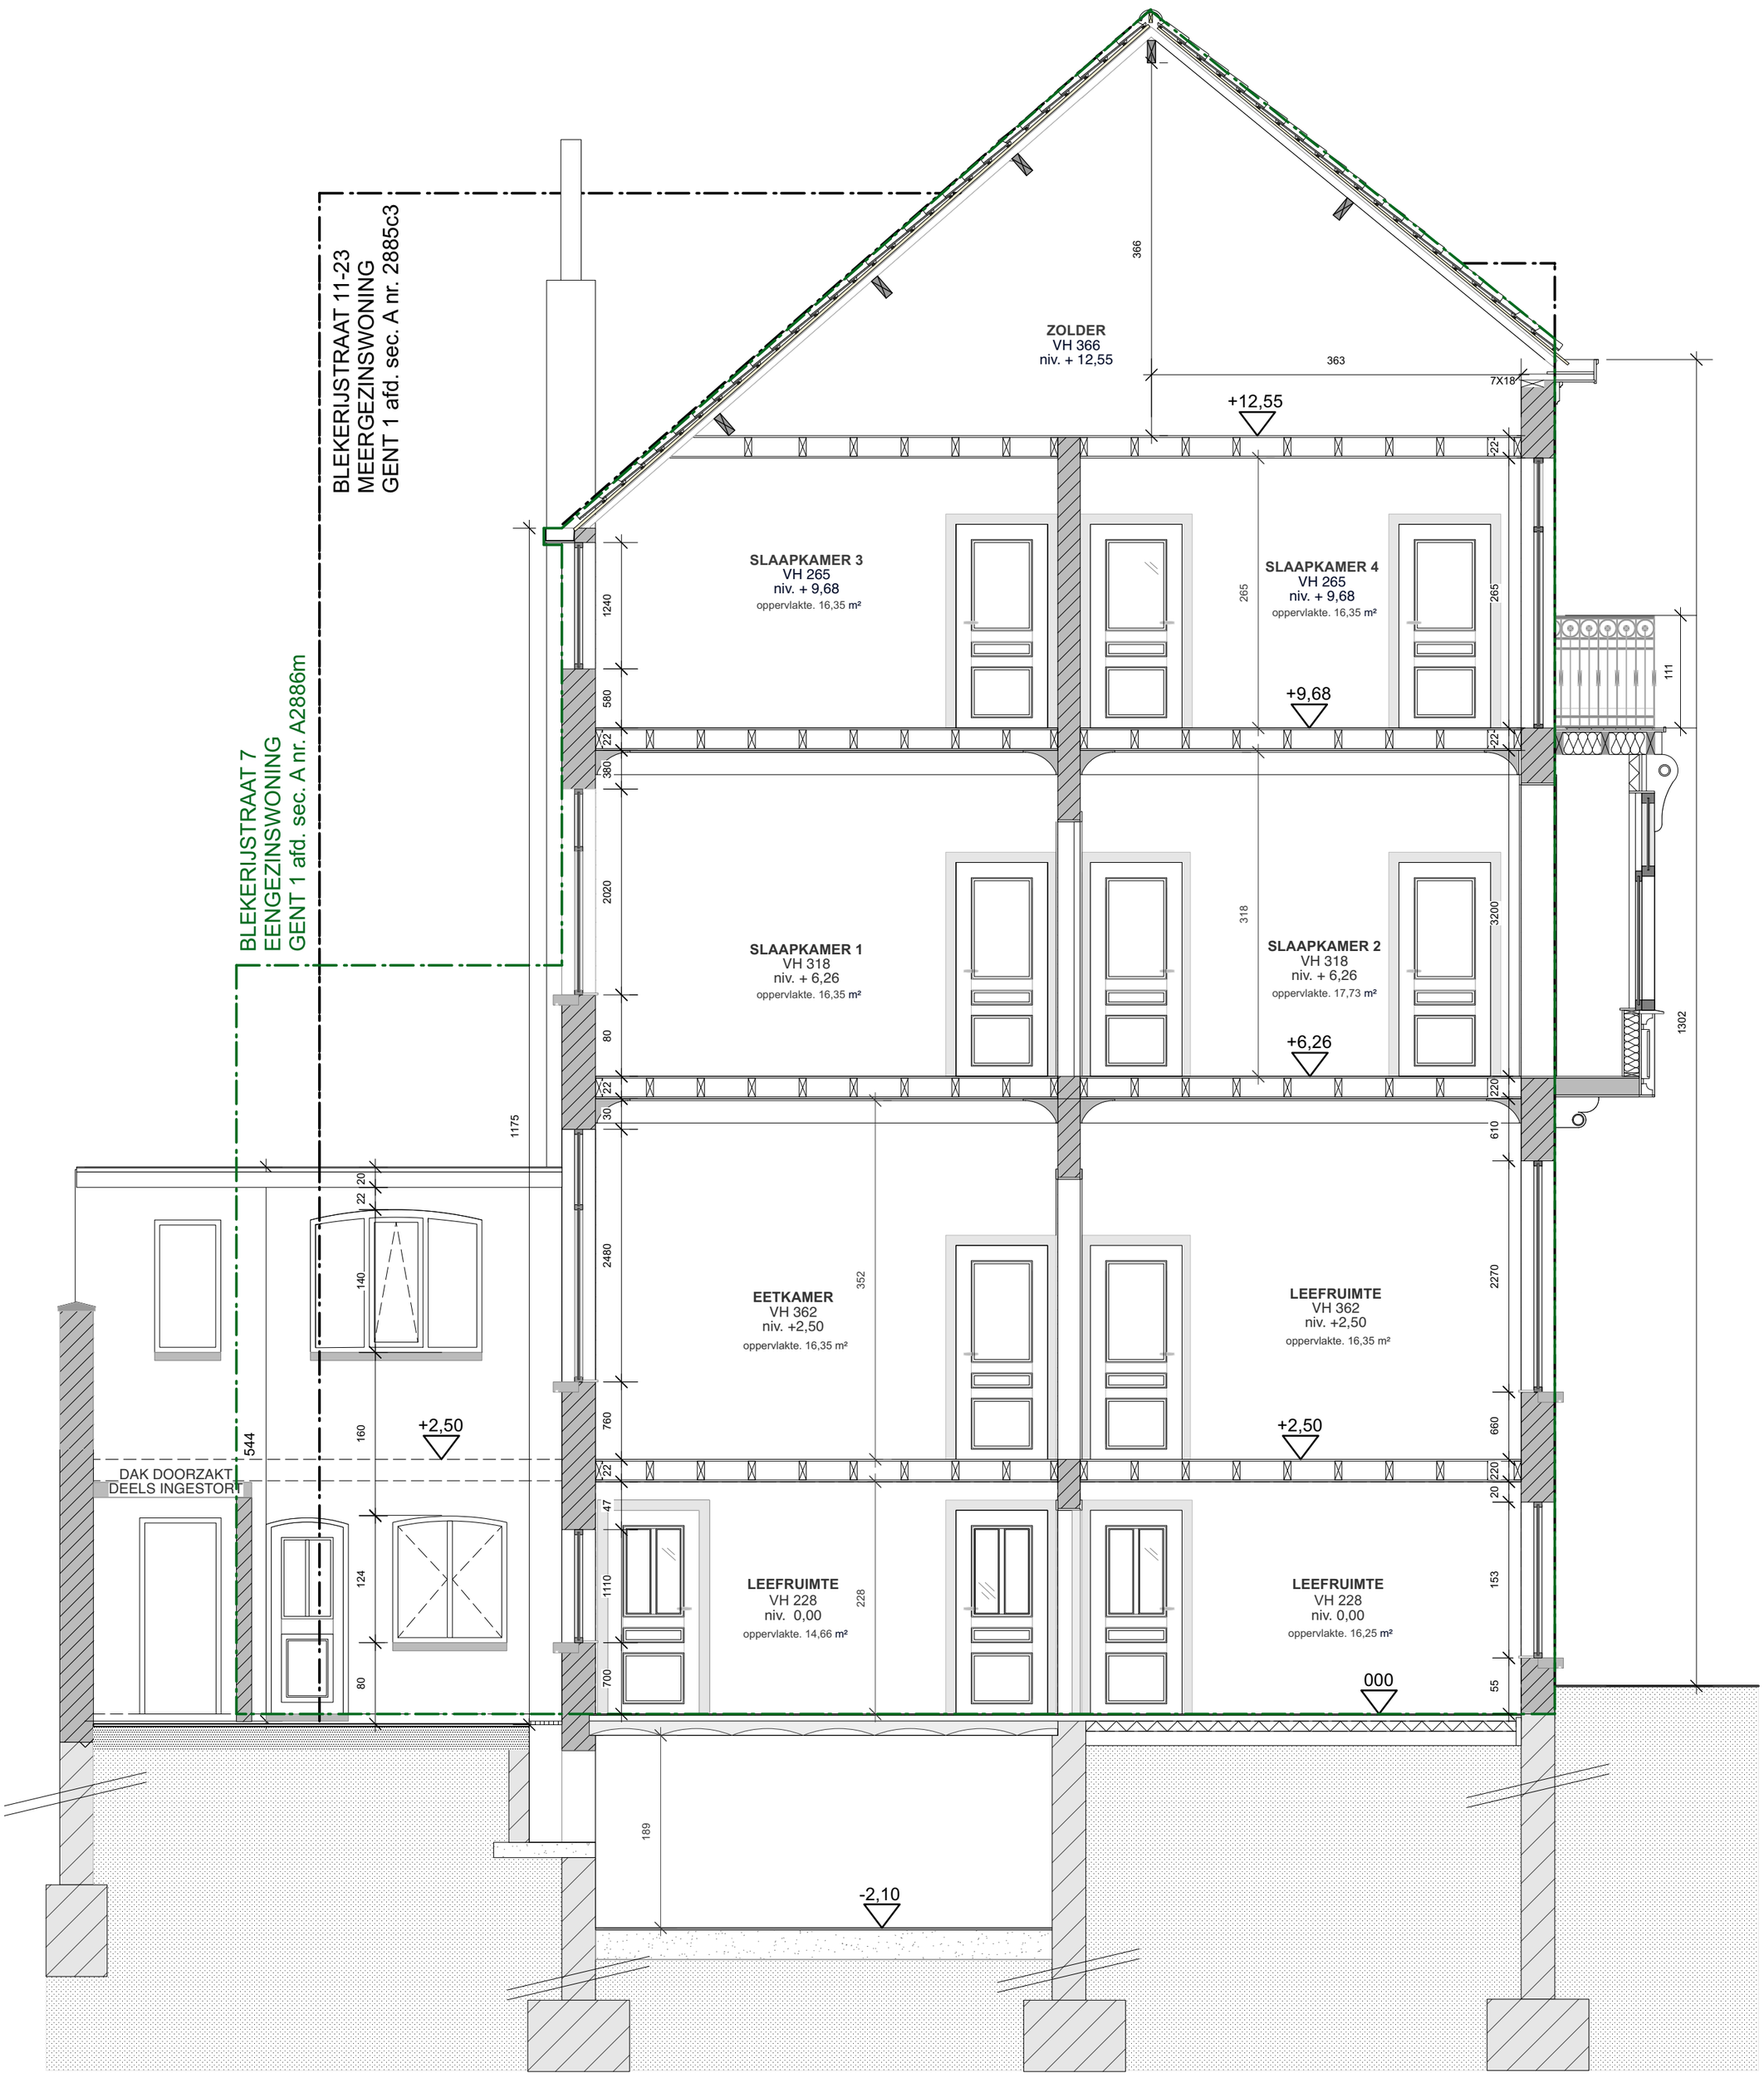

SNEDE A - AA + ZICHT AANBOUW
Vergunde toestand
SCHAAL 1/50 OP A2 FORMAAT

0 1 2 3 4m