


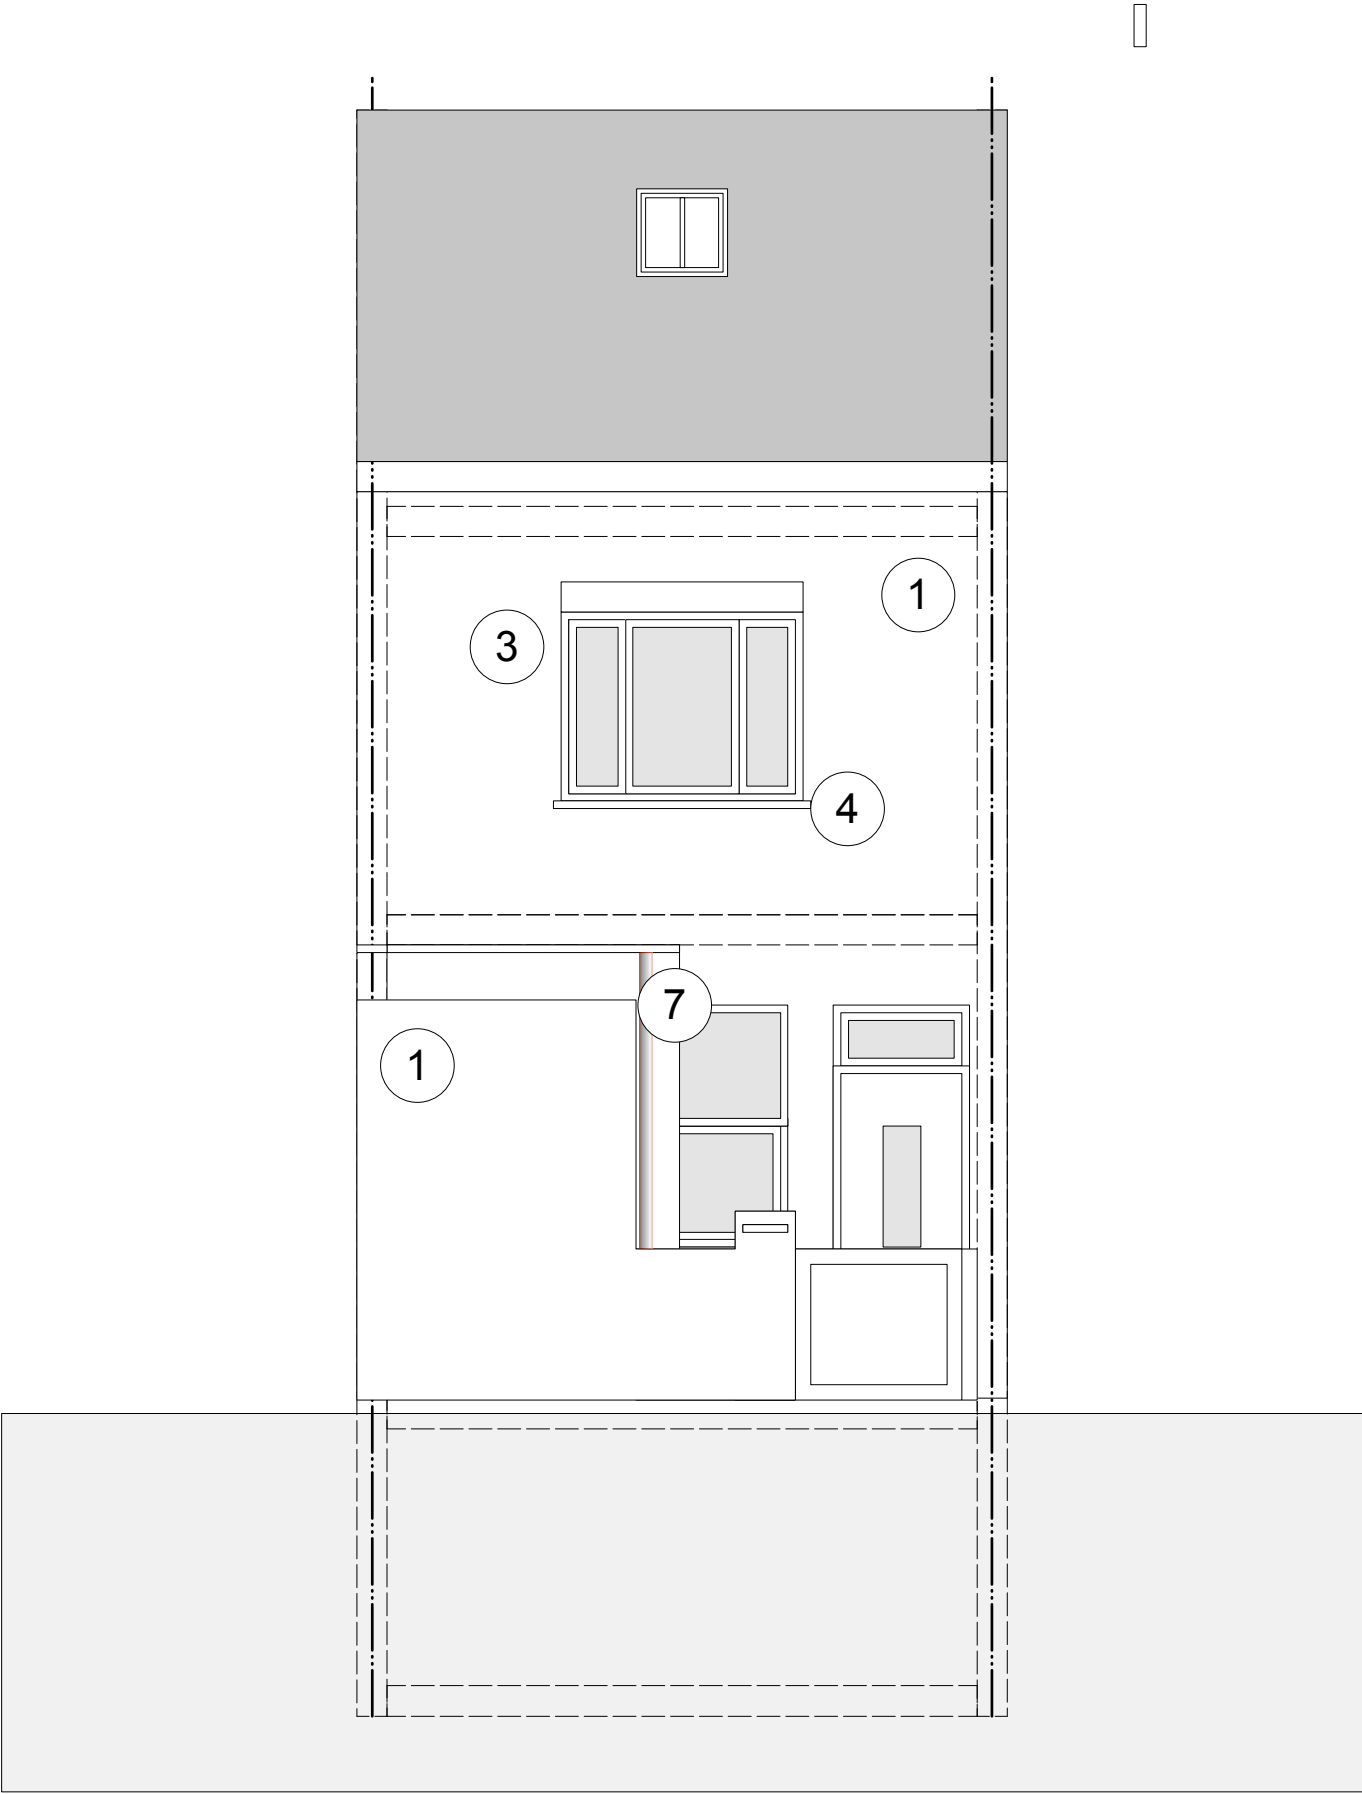

BA_VERBOUWEN RIJWONING_G_B_1_STRAATGEVEL schaal 1/50



AXIarchitecten Architect Jo Van Daele Lieremanstraat 89 9000 Gent
Tel : 09 269 05 05 GSM : 0495 29 81 55 Mail : jo@axiarchitecten.be www.axiarchitecten.be

dossier 23036 jens vermaercke - gent
datum 05-01-2024