


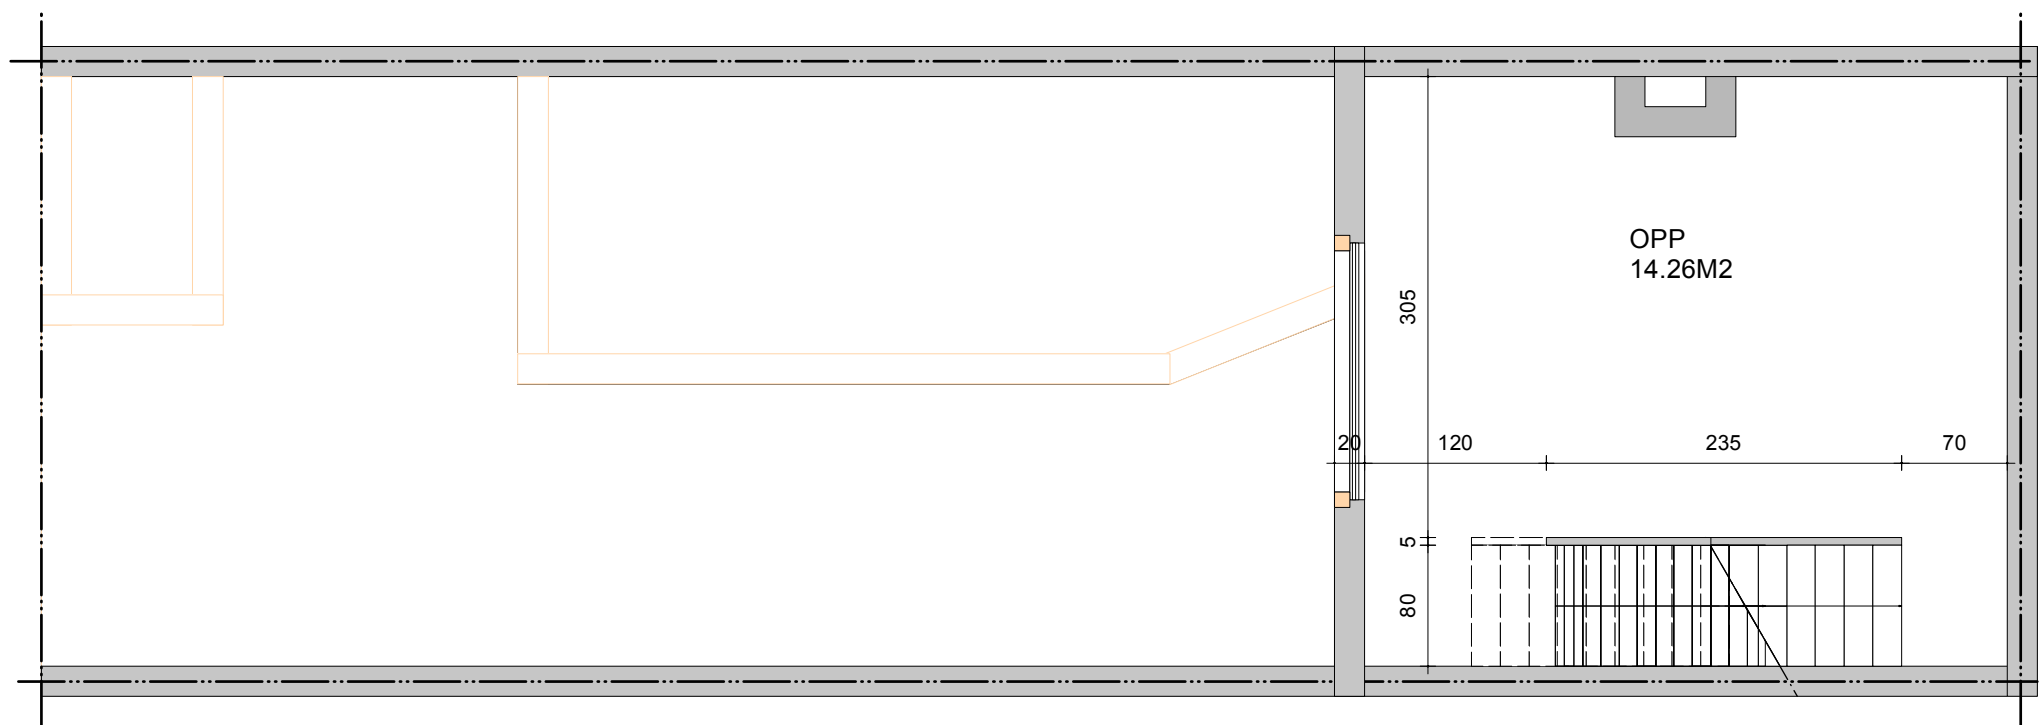

BA\_VERBOUWEN RIJWONING\_P\_B\_3\_VERDIEPING      schaal 1/50



AXIarchitecten      Architect Jo Van Daele      Lieremanstraat 89      9000 Gent  
Tel : 09 269 05 05      Gsm : 0495 29 81 55      Mail : jo@axiarchitecten.be      www.axiarchitecten.be

dossier      23036      jens vermaercke - gent  
datum      05-01-2024