


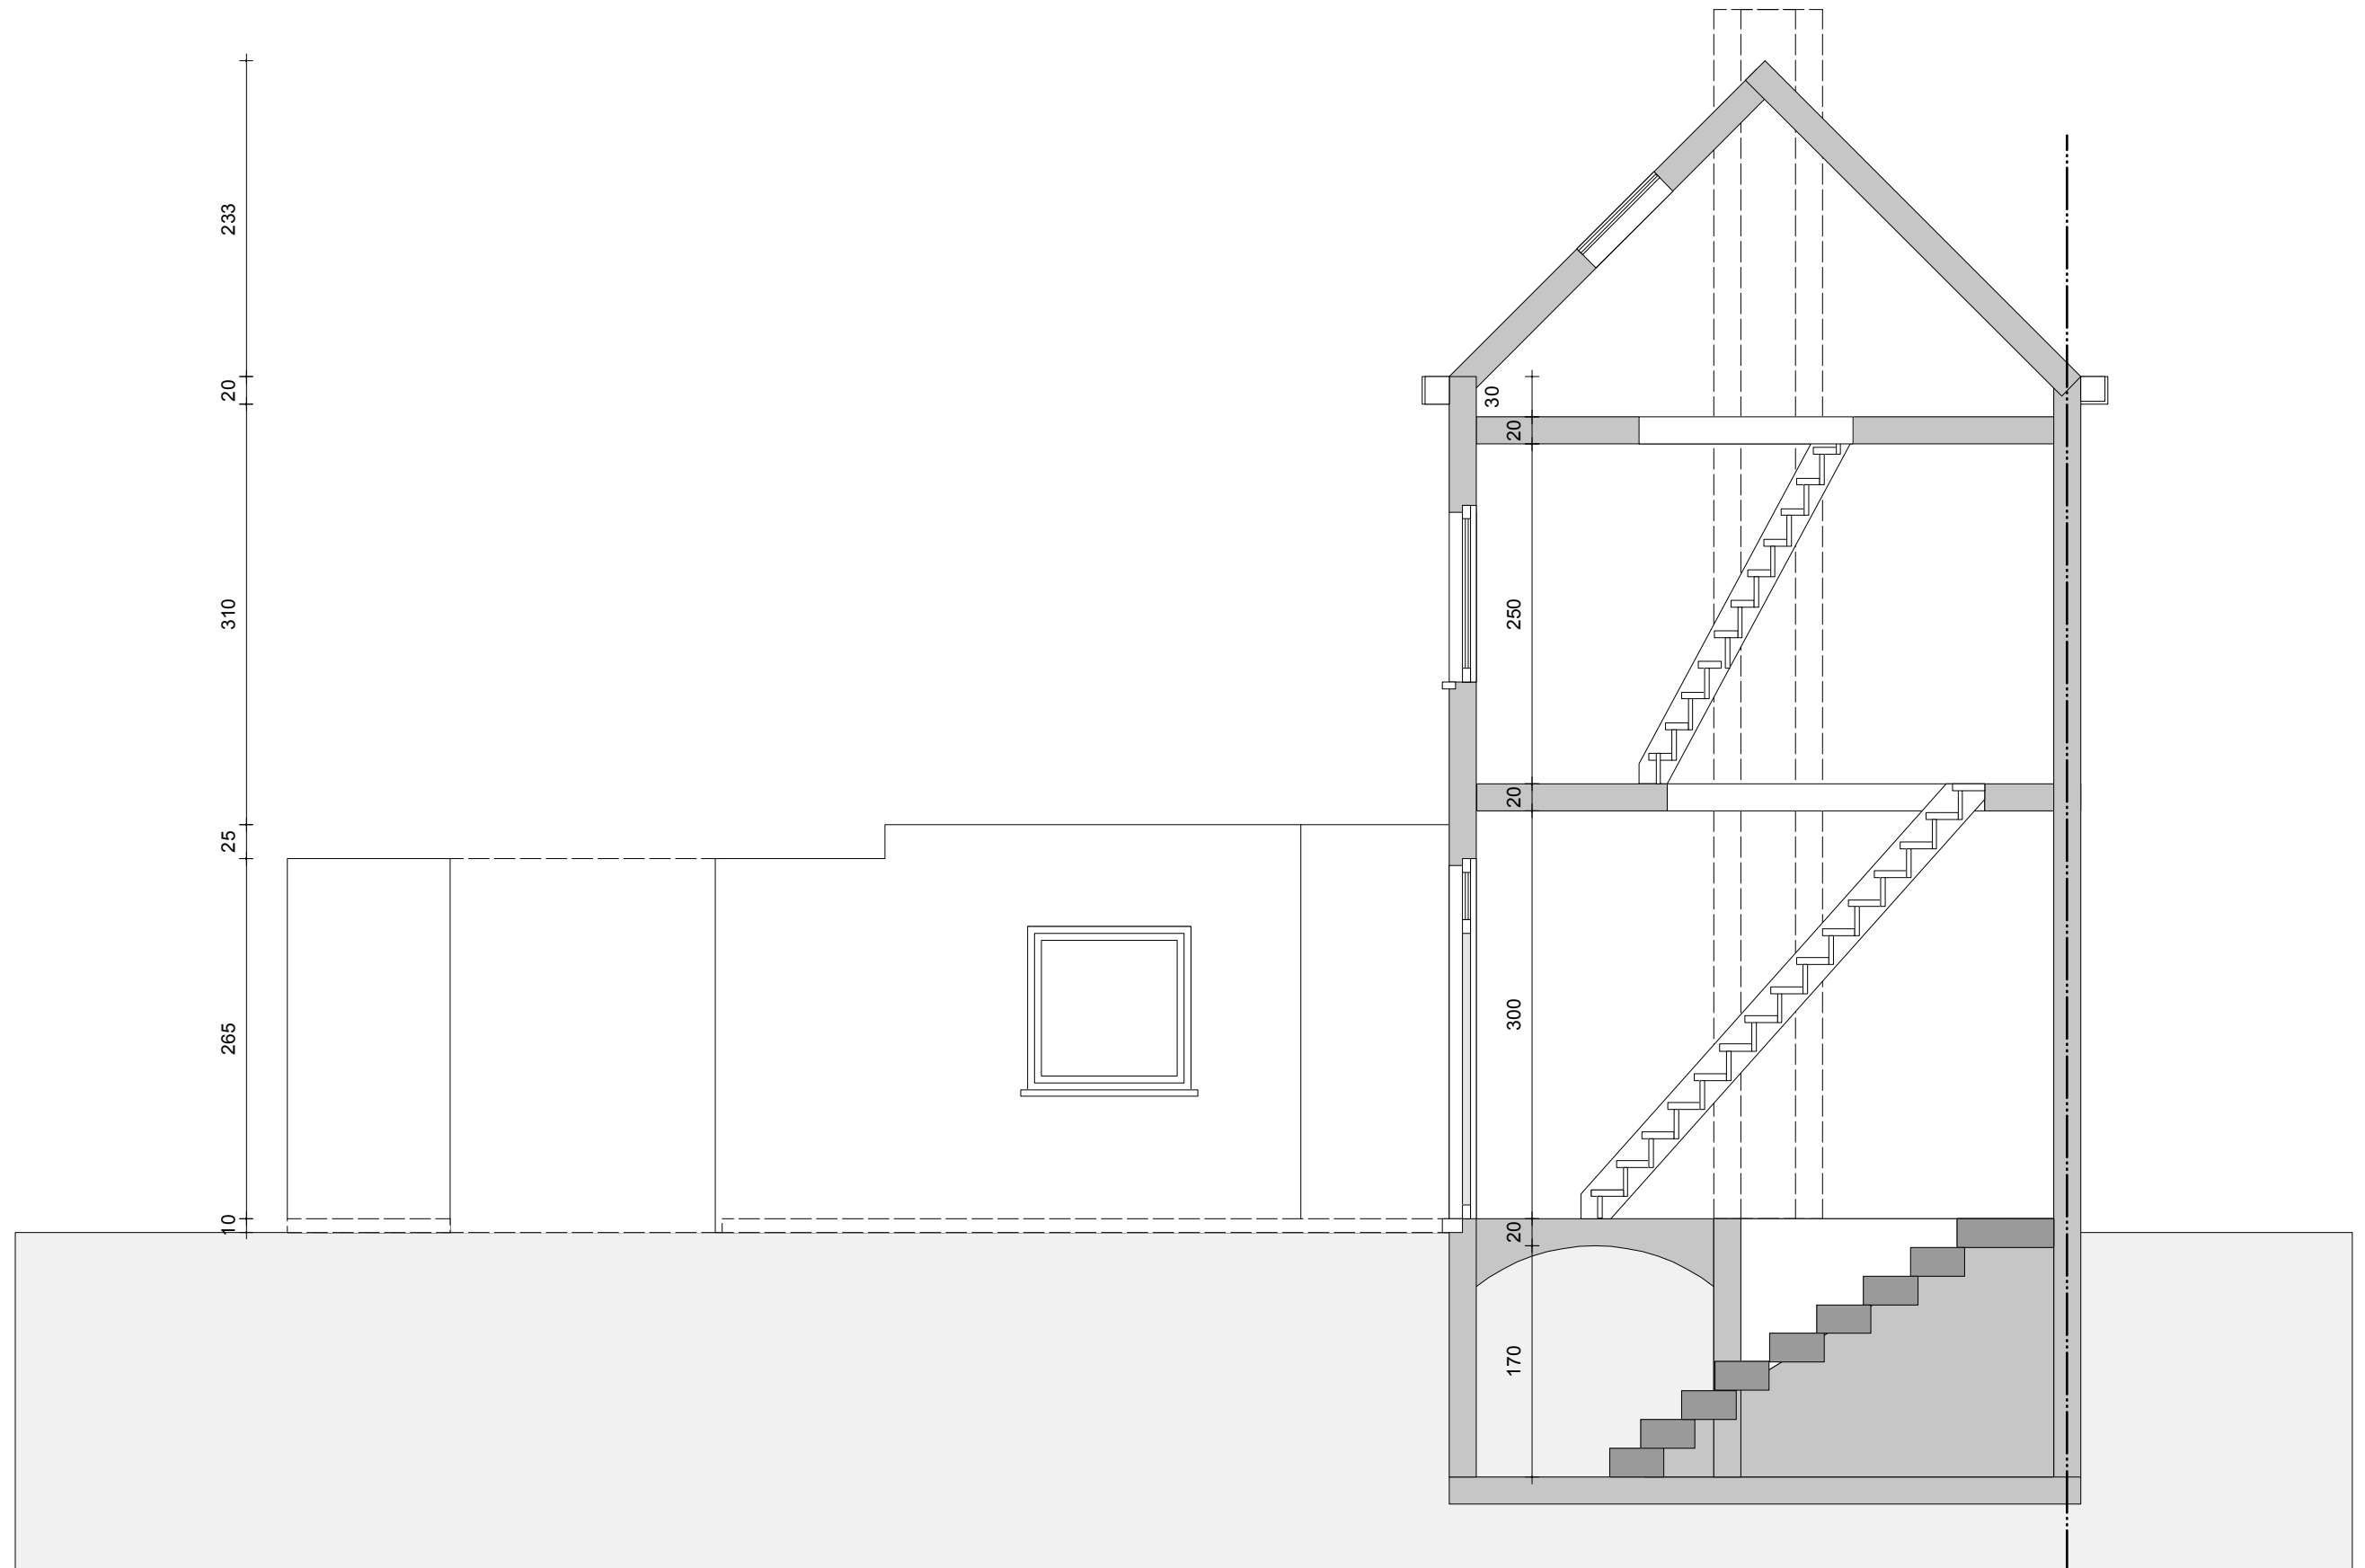

BA_VERBOUWEN RIJWONING_S_B_1_DOORSNEDE LANGS scbhaal 1/50



AXIarchitecten Architect Jo Van Daele Lieremanstraat 89 9000 Gent
Tel : 09 269 05 05 Gsm : 0495 29 81 55 Mail : jo@axiarchitecten.be www.axiarchitecten.be

dossier
datum

23036 jens vermaercke - gent
05-01-2024