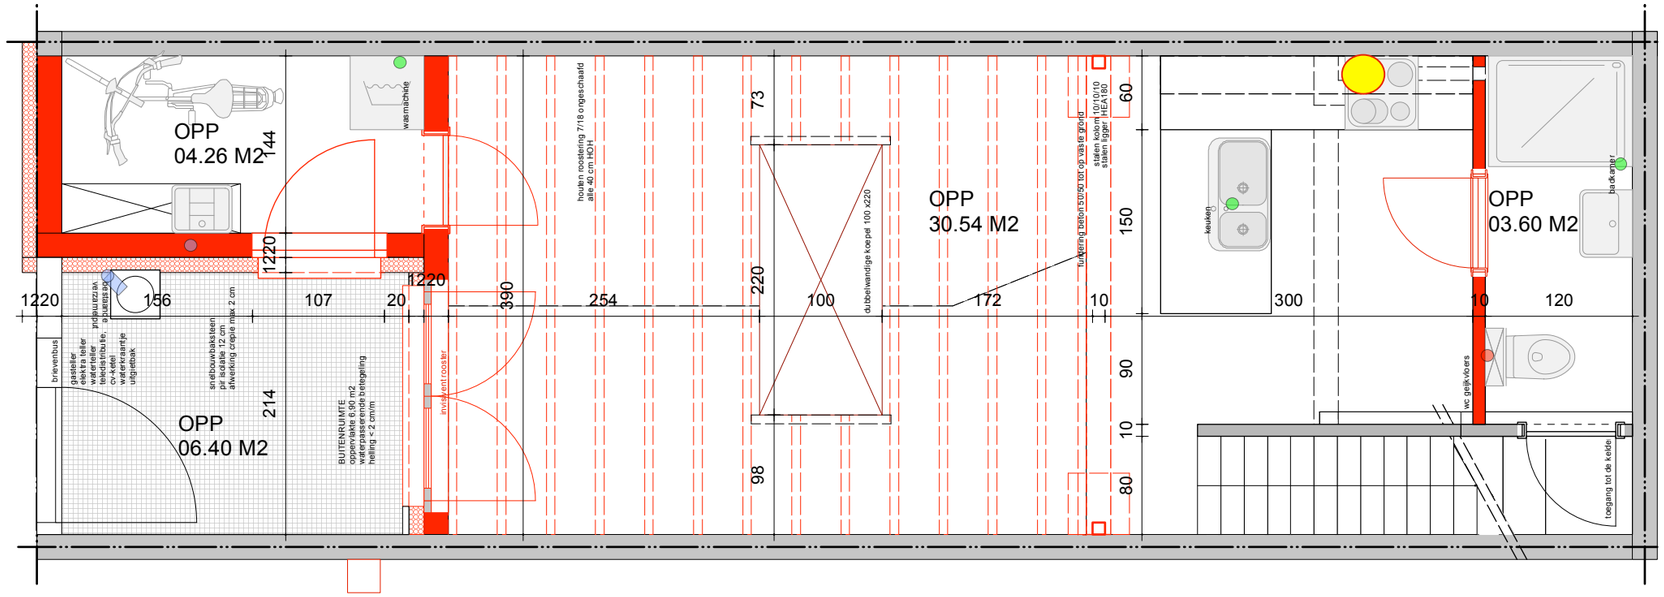

BA_VERBOUWEN RIJWONING_P_N_2_GELIJKVLOERS schaal 1/50

A X I architecten Architect Jo Van Daele Lieremanstraat 89 9000 Gent
Tel: 09 269 05 05 Gsm : 0495 29 8155 Mail: jo@axiarchitecten.be www.axiarchitecten.be

dossier 23036 jens vermaercke - gent
datum 05-01-2024

OMGEVINGSAANVRAAG 1tris