


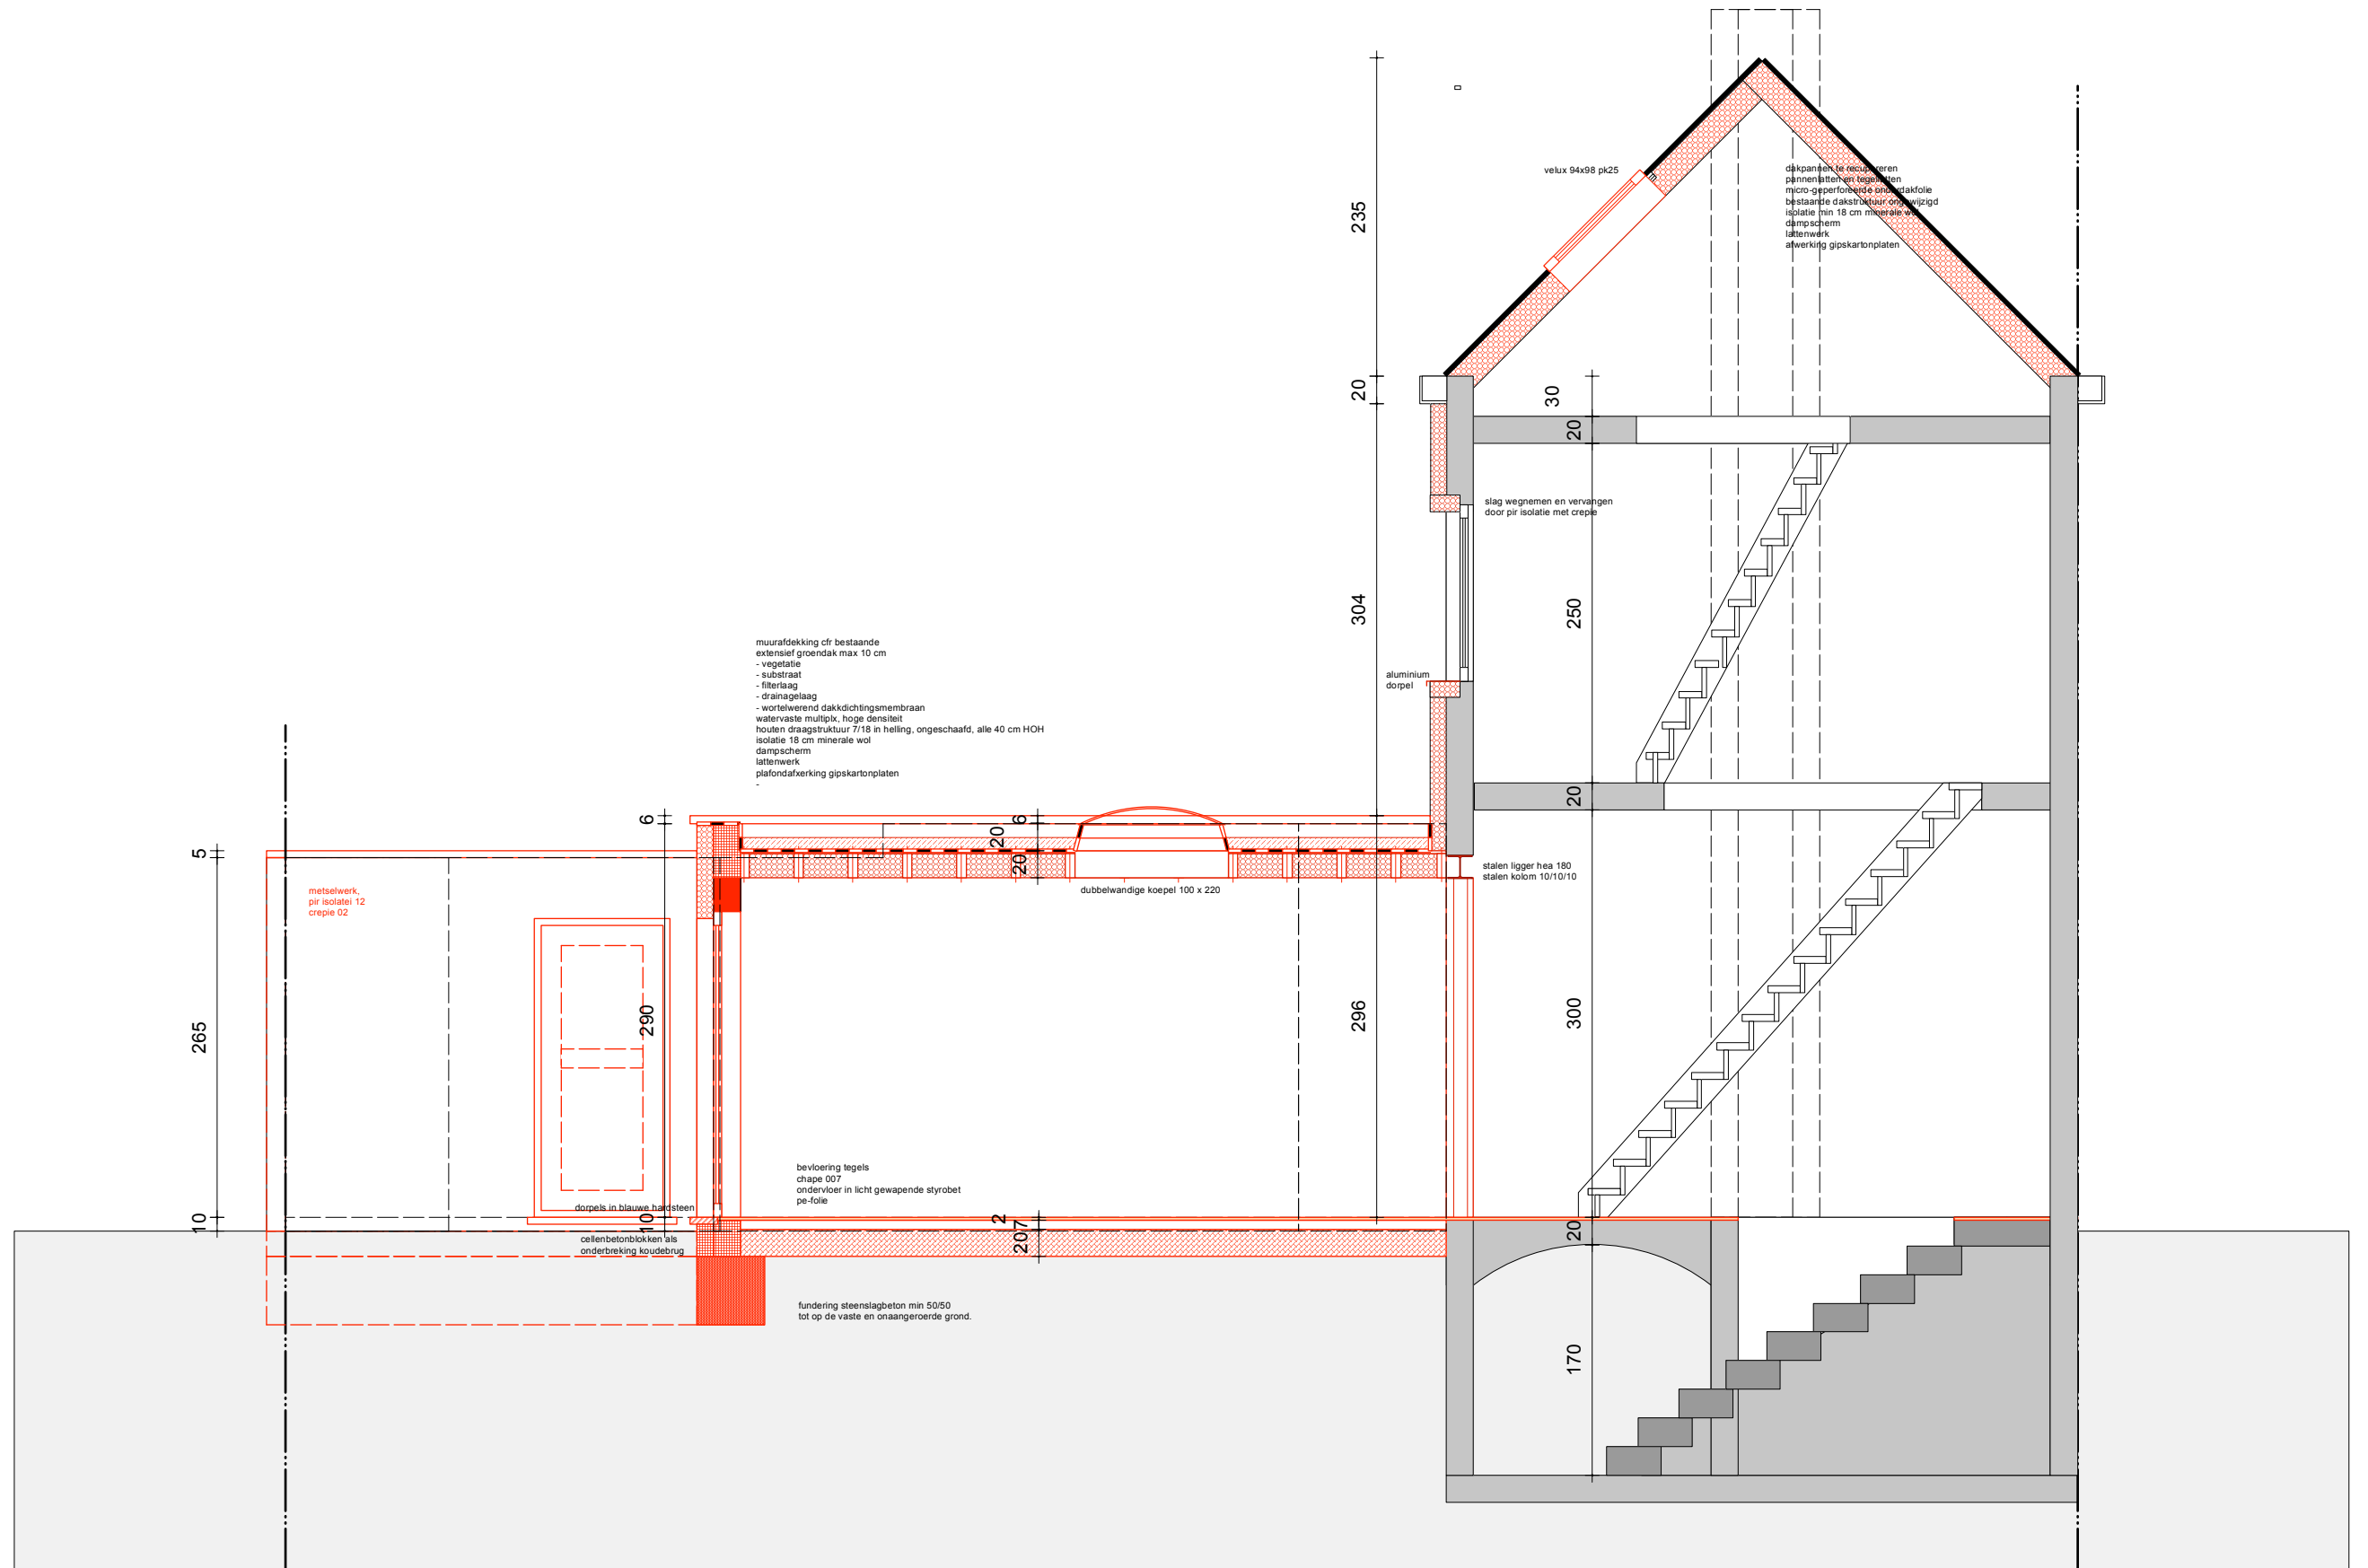

BA_VERBOUWEN RIJWONING_S_N_1_DOORSNEDE LANGS

schaal 1/50

