


LEGENDE INPLANTING

bestaande bebouwing		plat dak	
bouwzone		teras/tegels	
boom		elektricienskast	
verlichtingspaal		hydrant	
elektricienspaal		loesichspul riool	
gracht		gepl. draad en paalstand	
levende haag		aansluiting betonplaat	

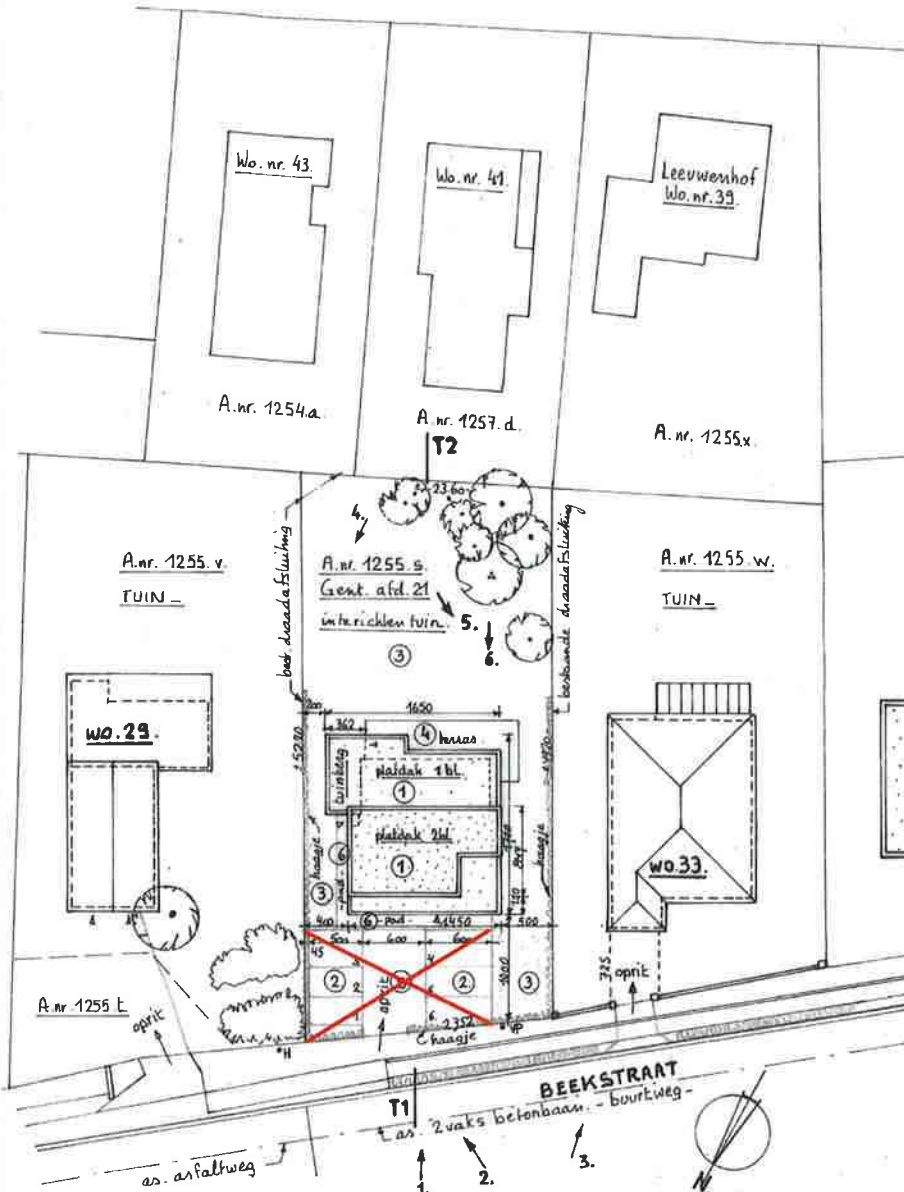

INPLANTINGSPLAN
SCHAAL 1/500

LEGENDE

- 1 te bouwen woning met tuin-praktijk en tuinberging
- 2 parking in waterdoorlatende betonklinkers
- 3 tuinzone
- 4 terras in keram. tegels
- 5 oprit in waterdoorlatende betonklinkers
- 6 pad/foeging in bruine betonklinkers

**ZIE BIJZONDERE
VOORWAARDE(N)**

BOUWAANVRAAG

N. INPLANTING 1:500

SCHAAL cm:

0 1000 2500 5000

Inplanting: 1/1

Datum 13/07/201