


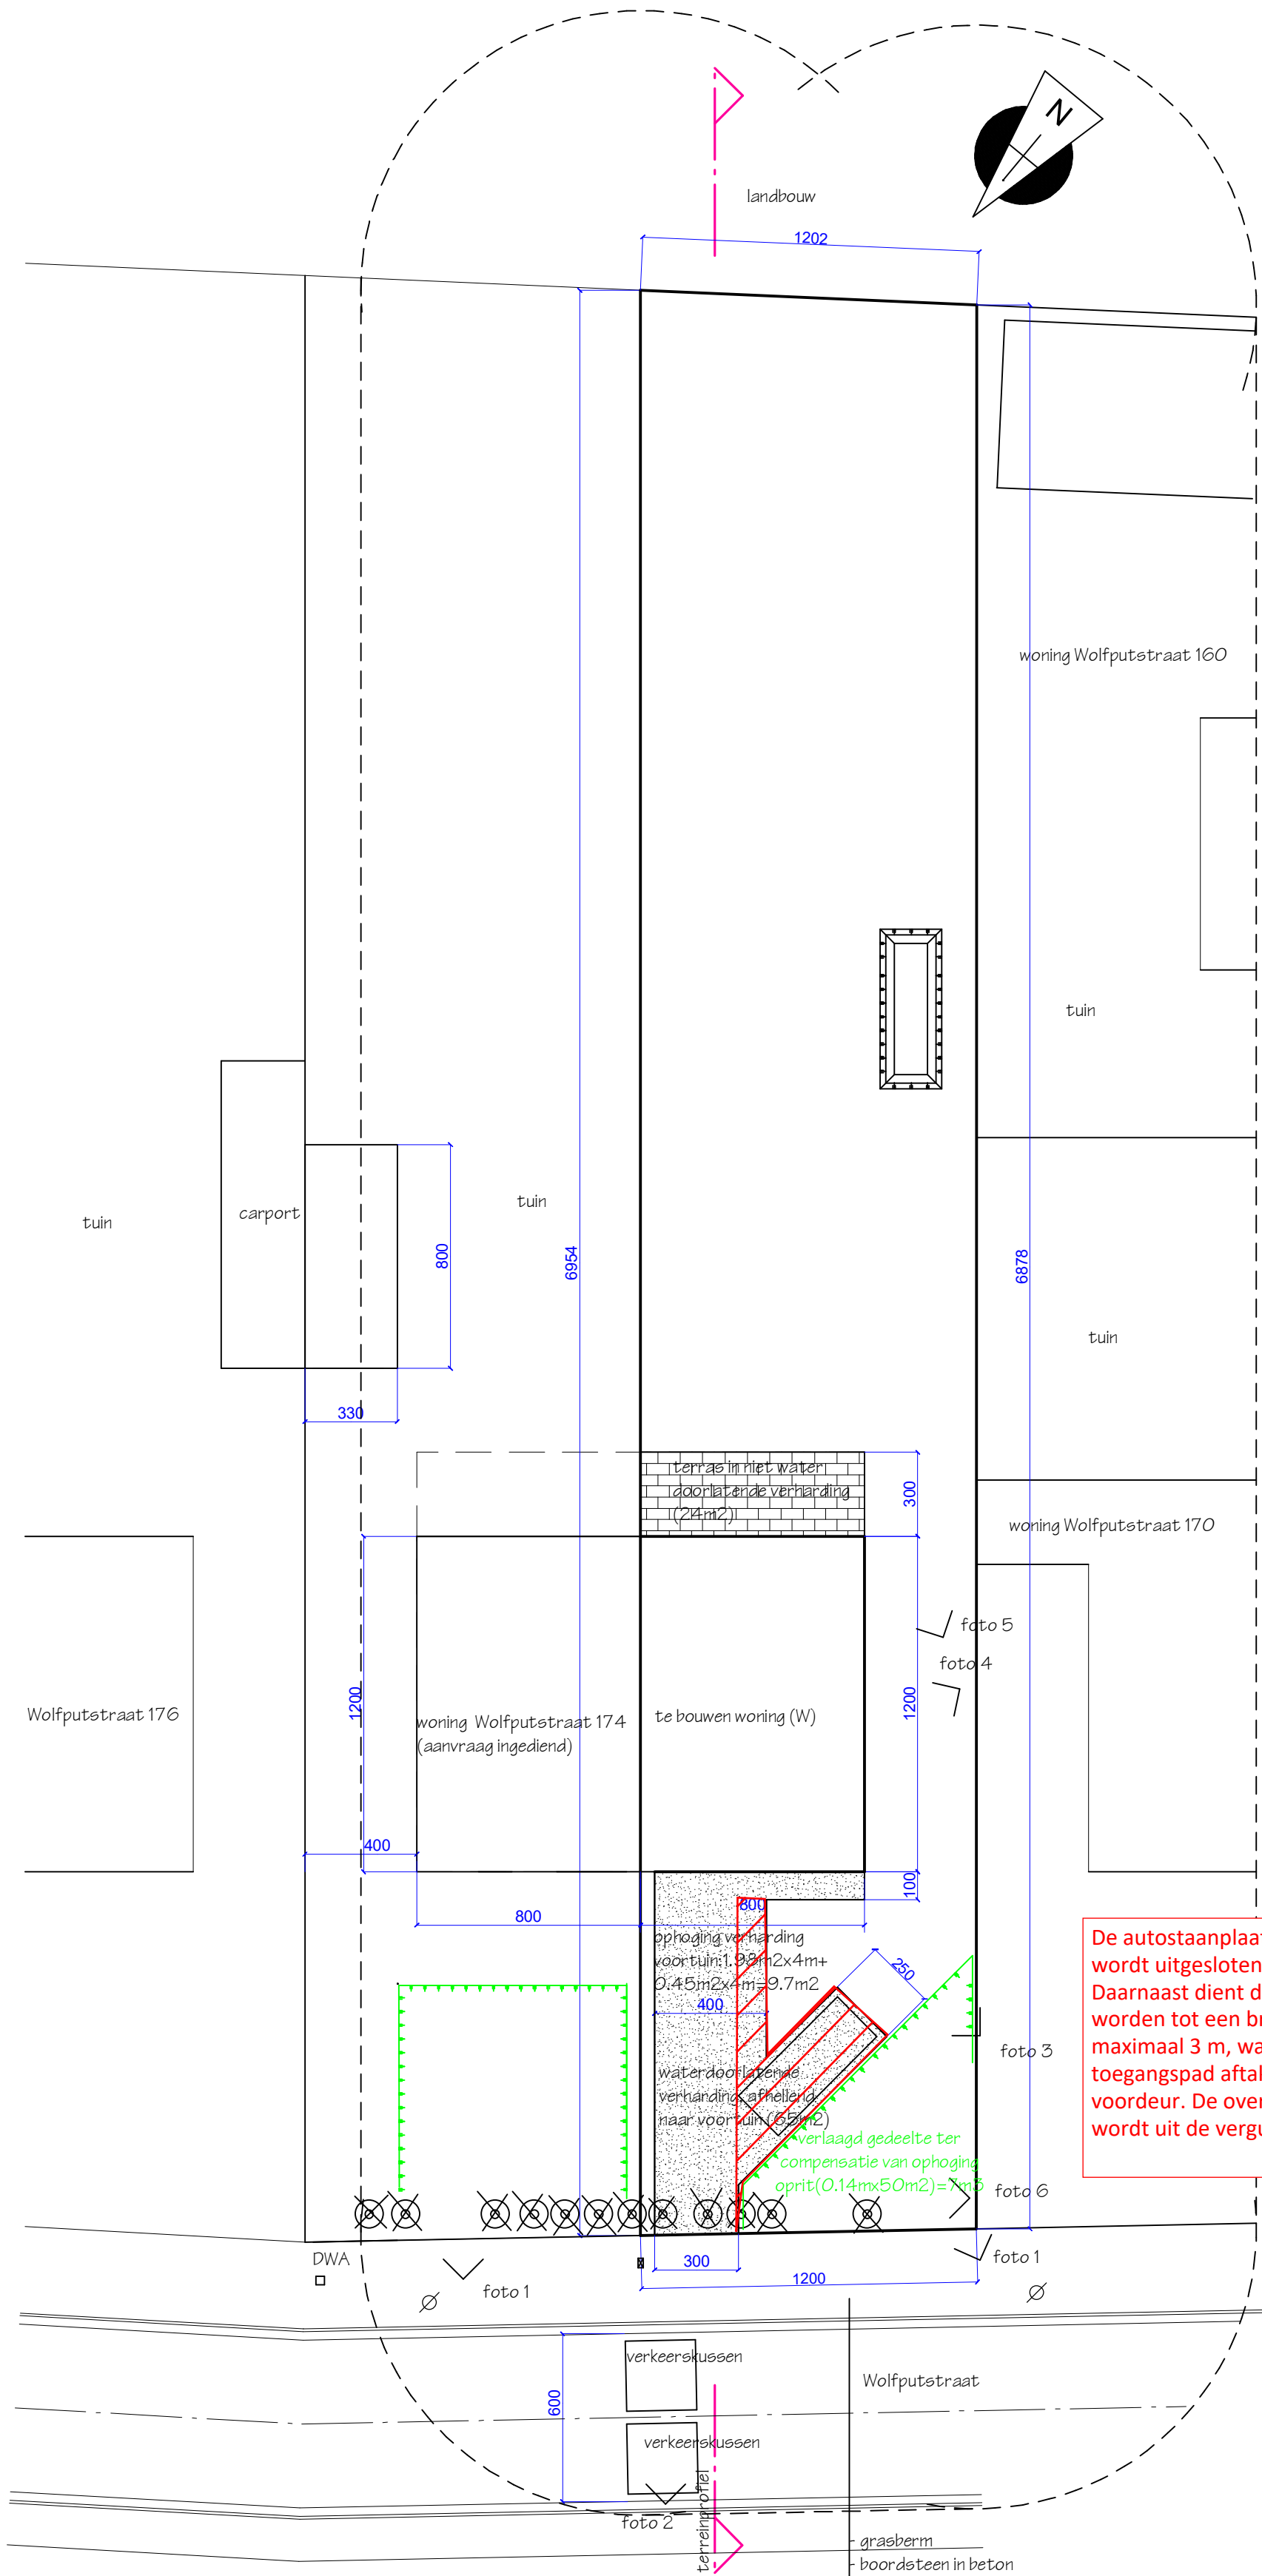

De autostaanplaats in de voortuin wordt uitgesloten uit de vergunning. Daarnaast dient de oprit beperkt te worden tot een breedte van maximaal 3 m, waarvan een toegangspad aftakt naar de voordeur. De overige verharding wordt uit de vergunning gesloten.

Minstens 5 nieuwe hoogstammige loofbomen (met minimumstamomtrek HS10/12) worden heraan geplant in de voor- en/of achtertuin en dit ten laatste het eerstvolgend plantseizoen na het realiseren van de ruwbouw en op minstens 2 m van de perceelsgrens.

- LEGENDE:
- te bouwen woning
 - kastje met nutsvoorzieningen
 - waterdoorlatende verharding (65m²)
 - niet-waterdoorlatende verharding, watert af in omliggende beplanting (24m²)
 - knotpopulieren, stam ongeveer 1m hoog en diameter kleiner dan 0.75m, allen te rooien
 - openbare verlichting
 - hydrant

ONTWORPEN INPLANTINGSPLAN 1/200

0 500cm

**ZIE BIJZONDERE
VOORWAARDE(N)**