


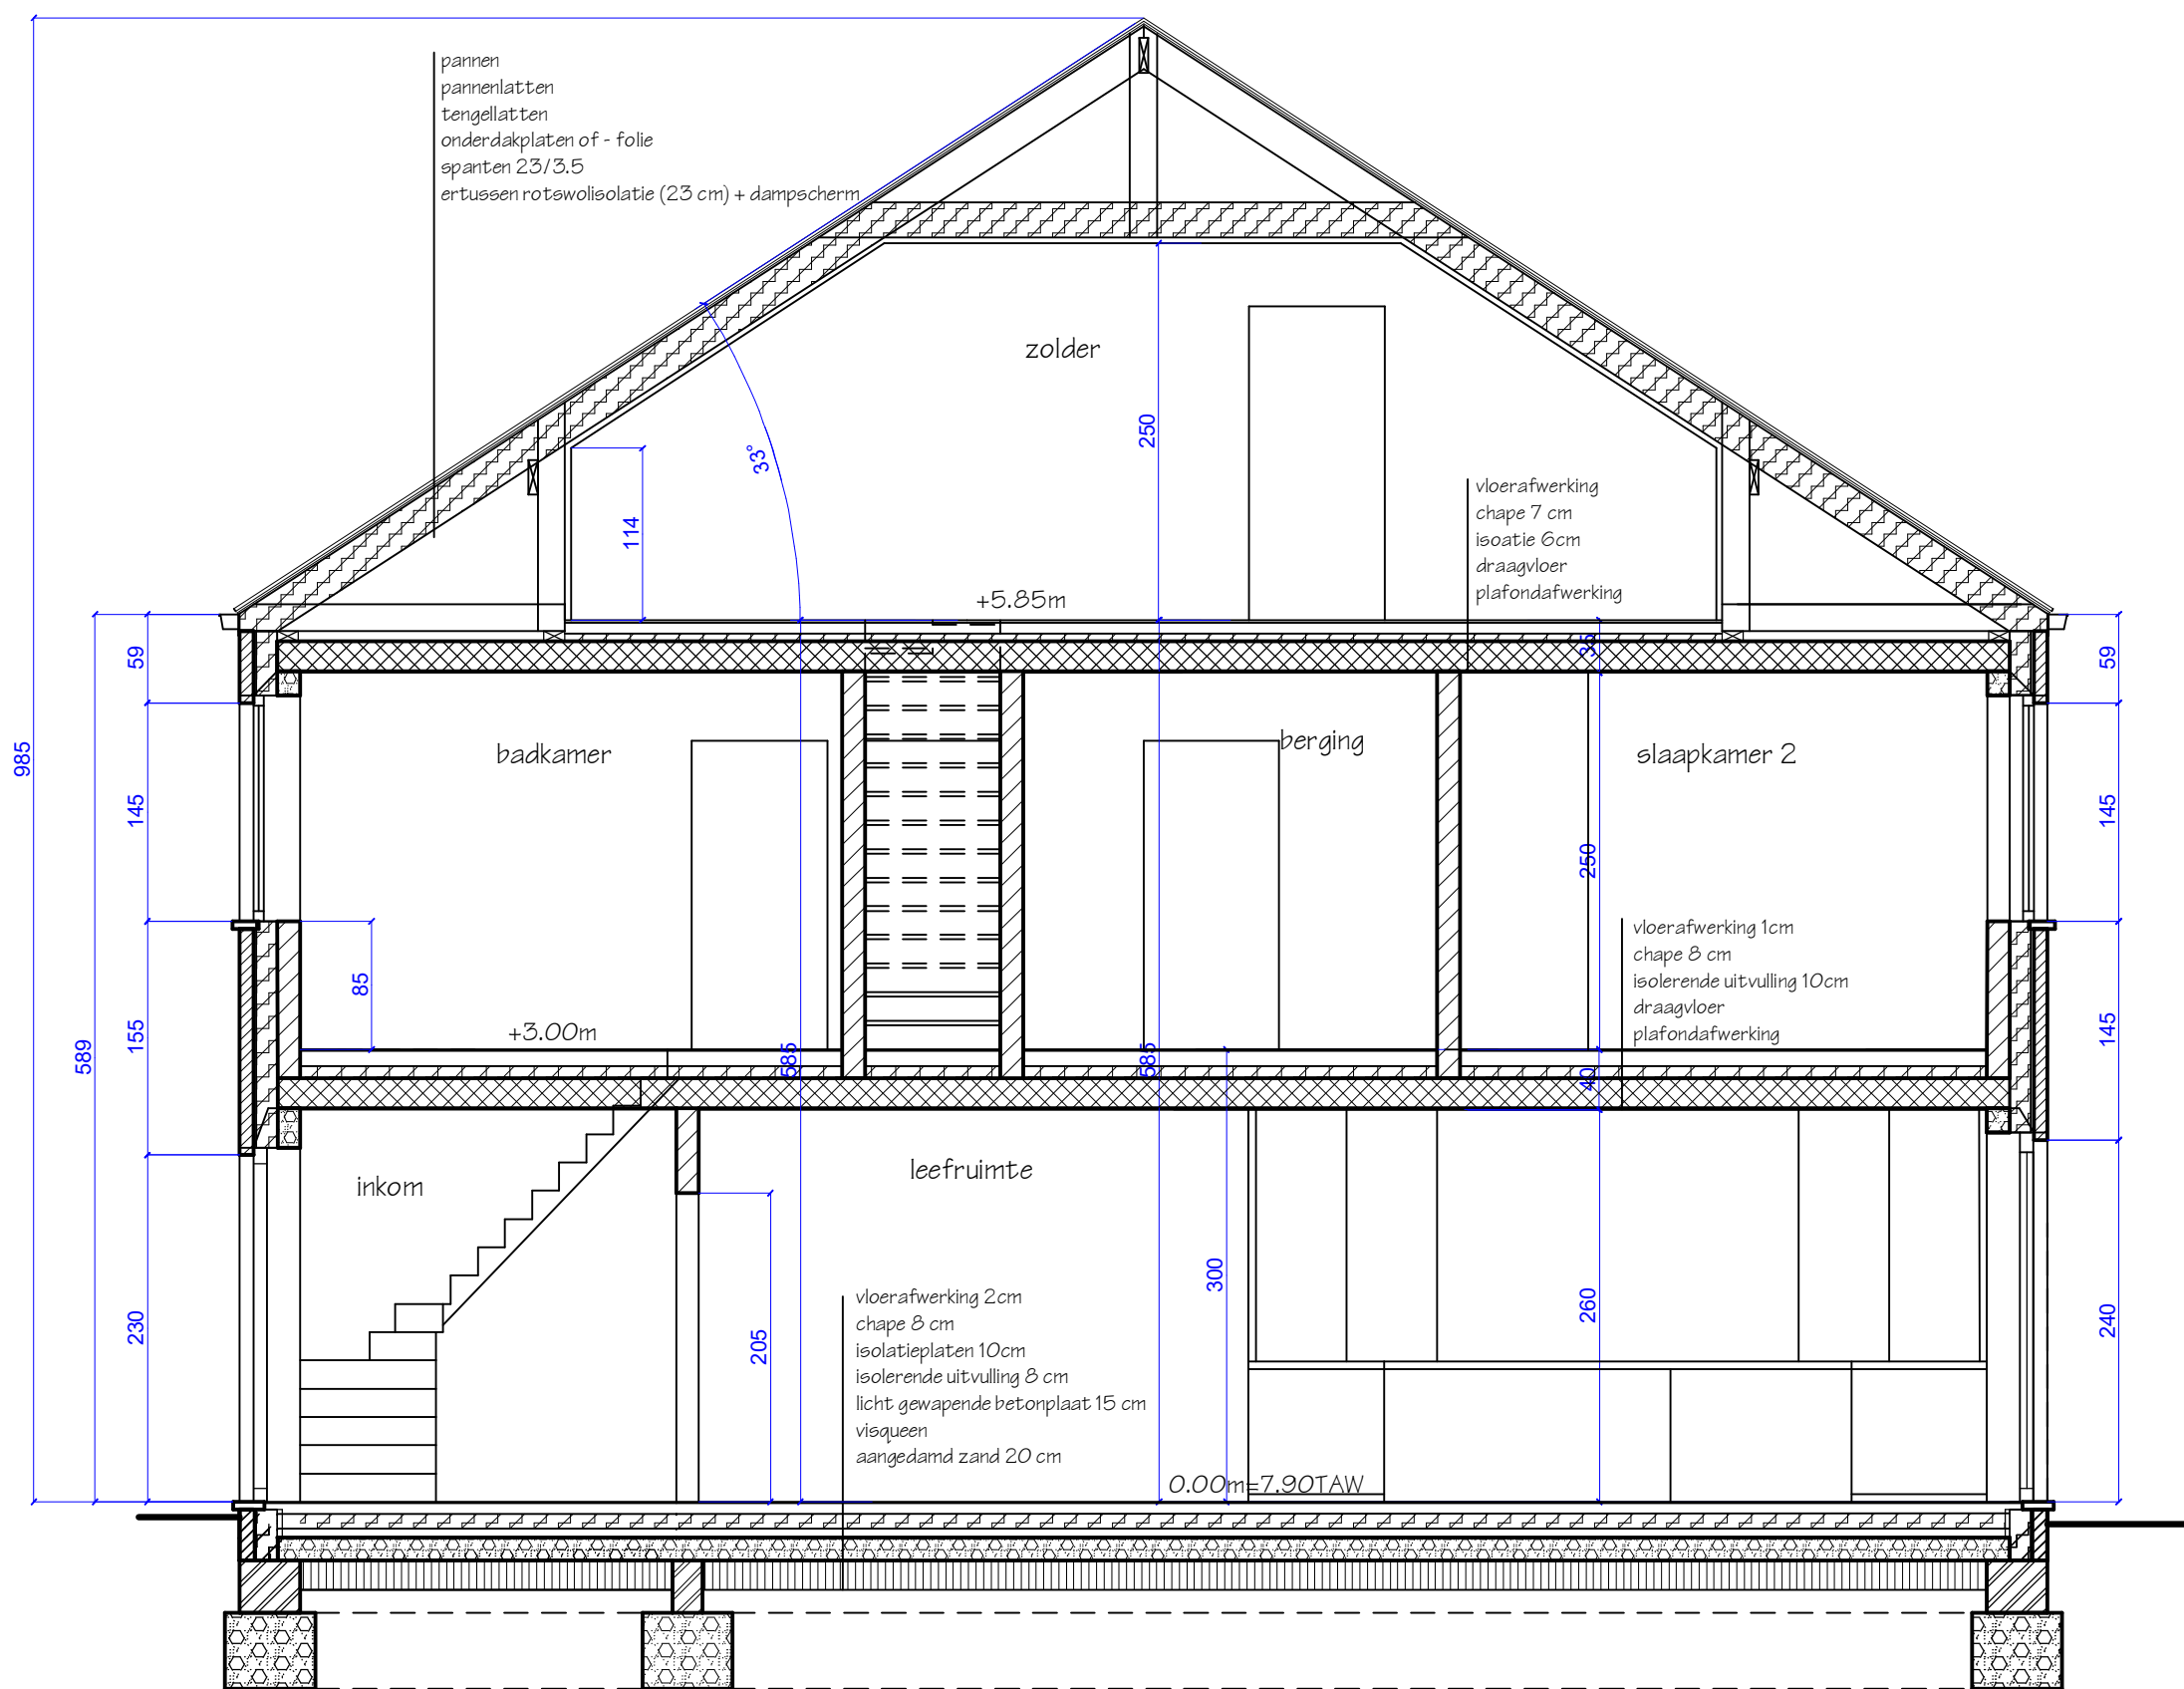

**ZIE BIJZONDERE
VOORWAARDE(N)**

DOORSNEDE 1/50
0 100cm