


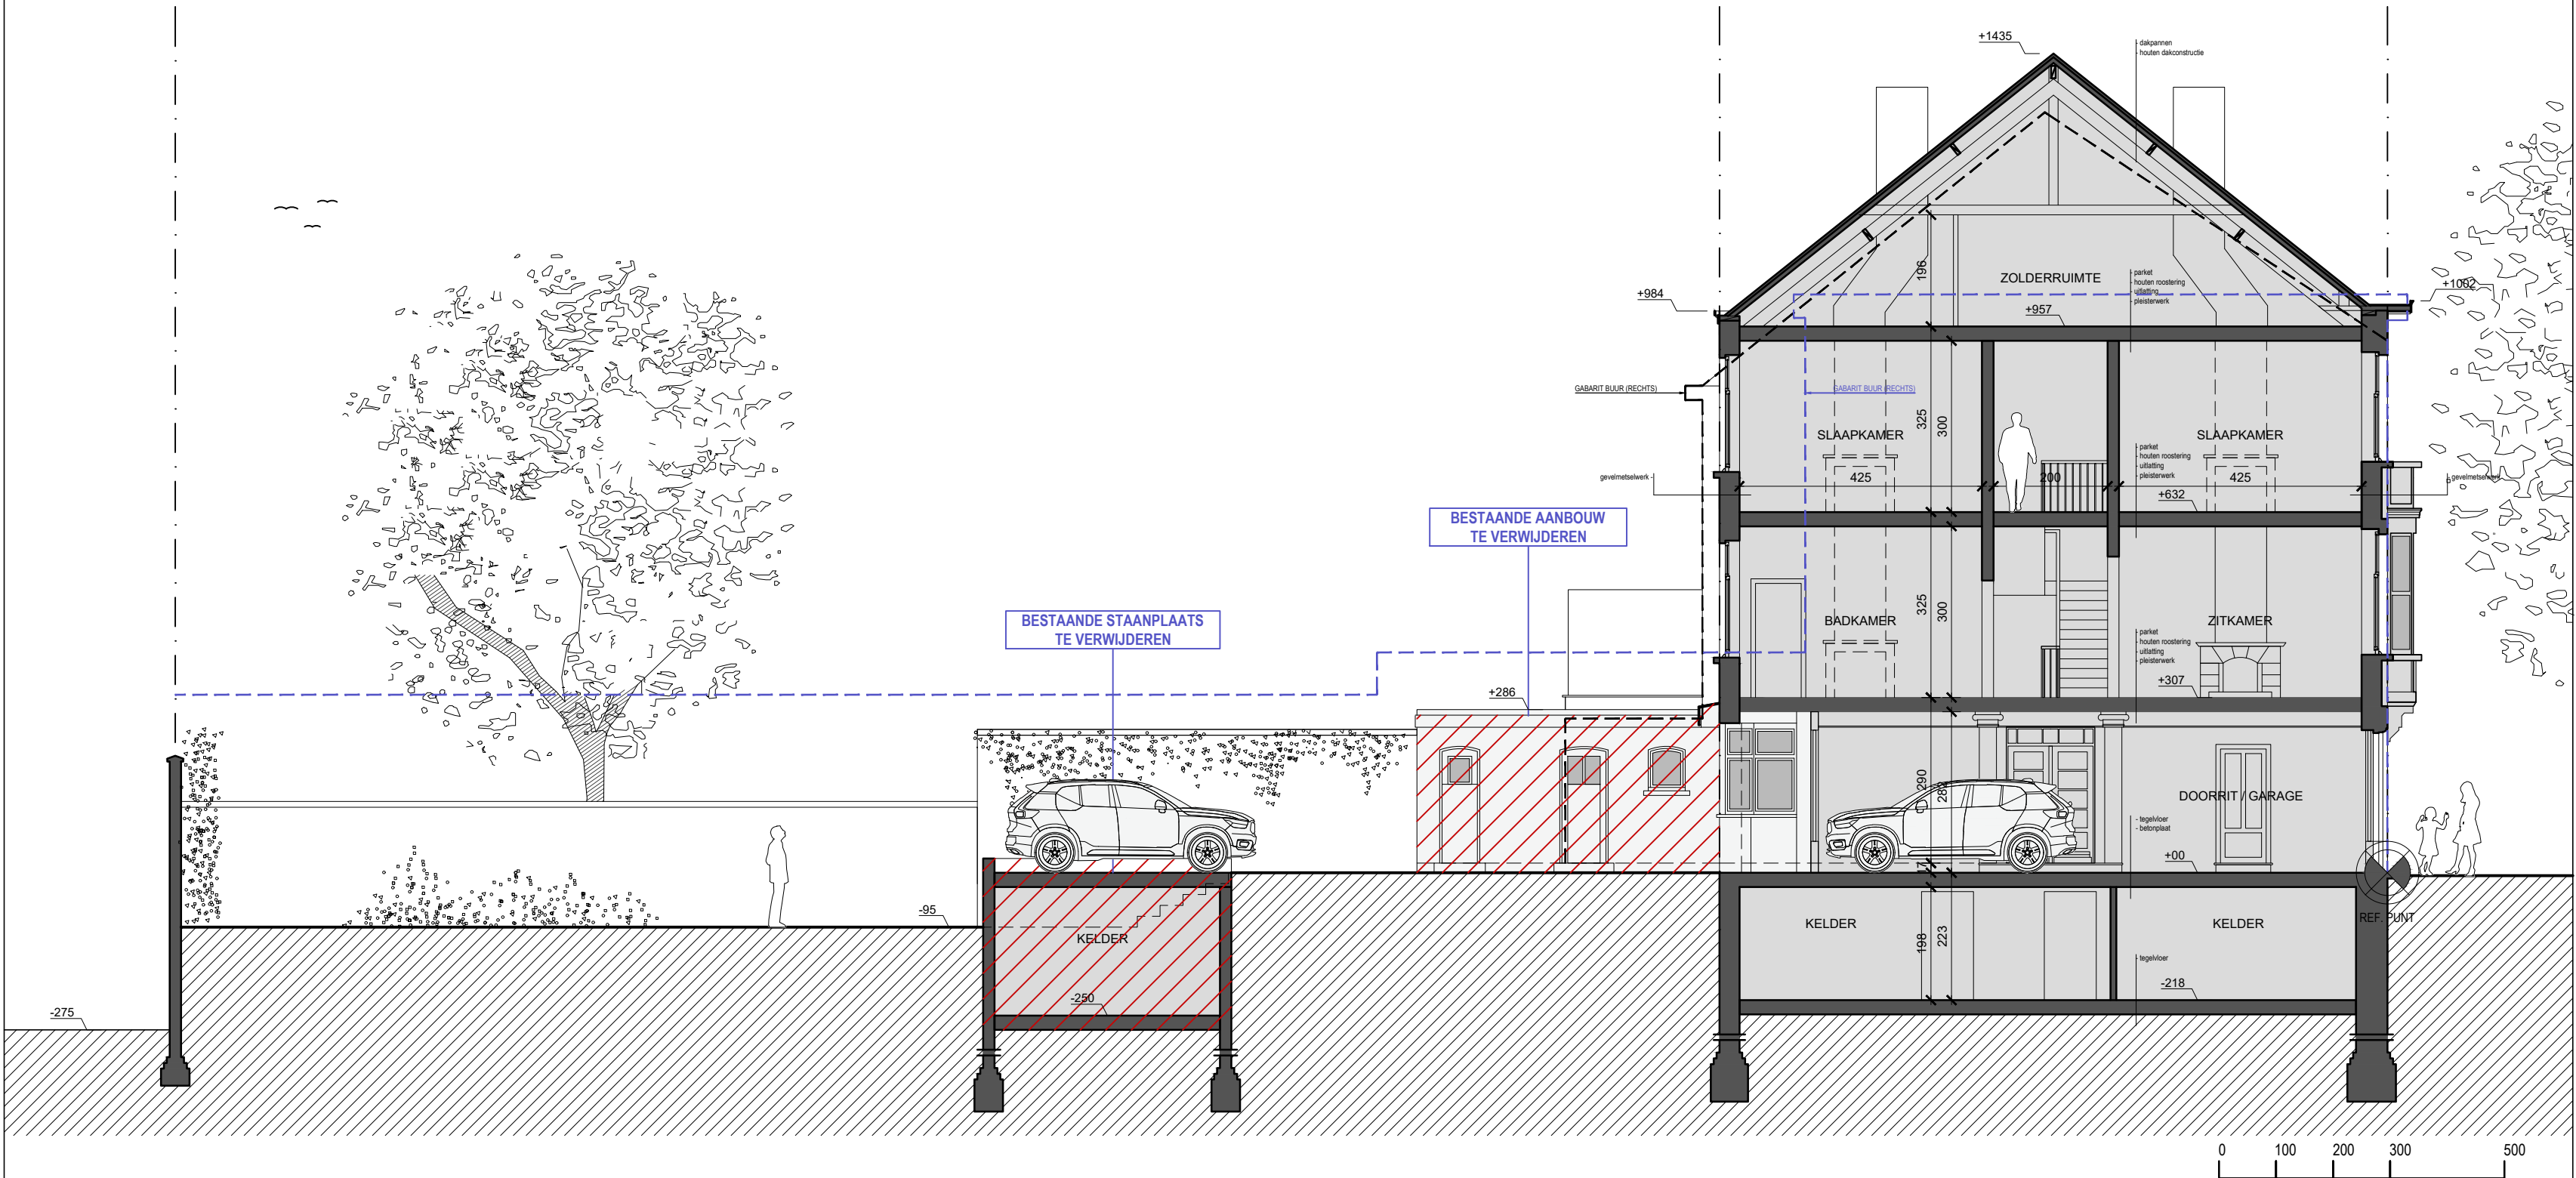

TERREINPROFIEL : SNEDE AA
BESTAANDE TOESTAND

dossier	verbouwing van een eengezinswoning	bouwplaats	Groot-Brittannielaan 70 9000 Gent 16e afdeling, sectie K nr. 956K4	opdrachtgever	dh. Philips & mevr. Verbeeck Bomastraat 58 9000 Gent	oriëntatie		datum	14.09.2023	schaal	1:100	architectenbureau	arch. Koen Heijse, ir. arch. Roel Cocquyt & arch. Wannes Philips Gustaaf Callierlaan 35 9000 Gent T 09 233 18 22 architecten@caan.be www.caan.be	CAAN ARCHITECTEN
2321 GROOT-BRITTANNIE		GENT		PHILIPS - VERBEECK								CAANARCHITECTEN		