



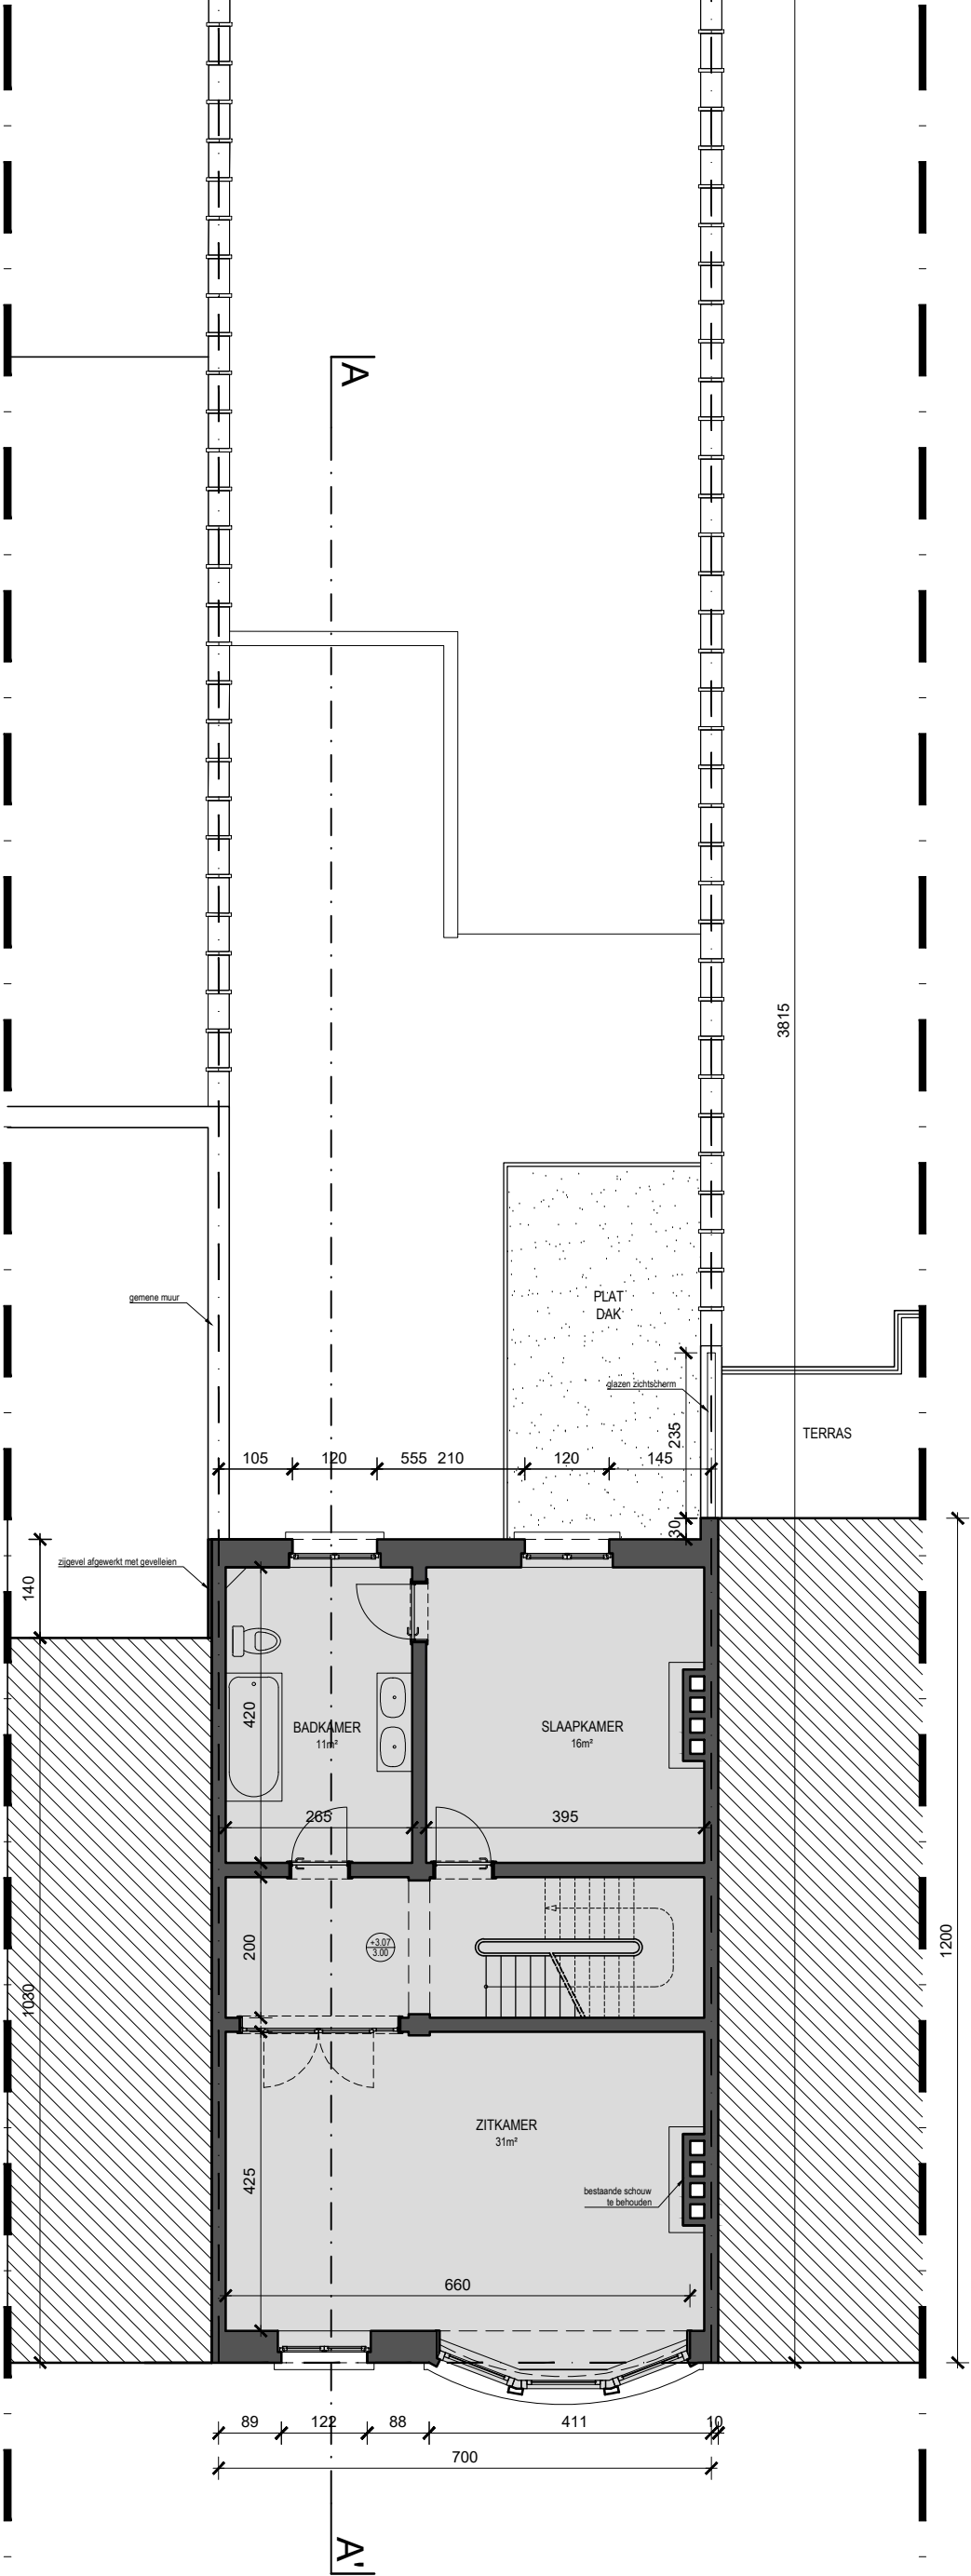

dossier	verbouwing van een eengezinswoning	bouwplaats	Groot-Brittanniëlaan 70 9000 Gent 1ste afdeling, sectie K nr. 956K4
2321 GROOT-BRITTANNIE		9000 Gent	GENT

opdrachtgever	opmeting bestaande toestand opgenomen door een beëdigd landmeter, alle afmetingen worden ter plaatse gecontroleerd door de uitvoerende aannemers, alle stabiliteitsberekeningen worden uitgevoerd door een erkend ingenieur stabiel
PHILIPS - VERBEECK	chr. Philips & mevr. Verbeeck Bomstraat 58 9000 Gent

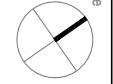

datum	27.01.2024
-------	------------

schaal	1:100
--------	-------

architectenbureau	architecten@caanbe www.caanbe
-------------------	---------------------------------

architecten@caanbe www.caanbe	architecten@caanbe www.caanbe
---------------------------------	---------------------------------

architecten@caanbe www.caanbe	architecten@caanbe www.caanbe
---------------------------------	---------------------------------

CAANARCHITECTEN	CAANARCHITECTEN
-----------------	-----------------

PLAN : VERDIEPING +1