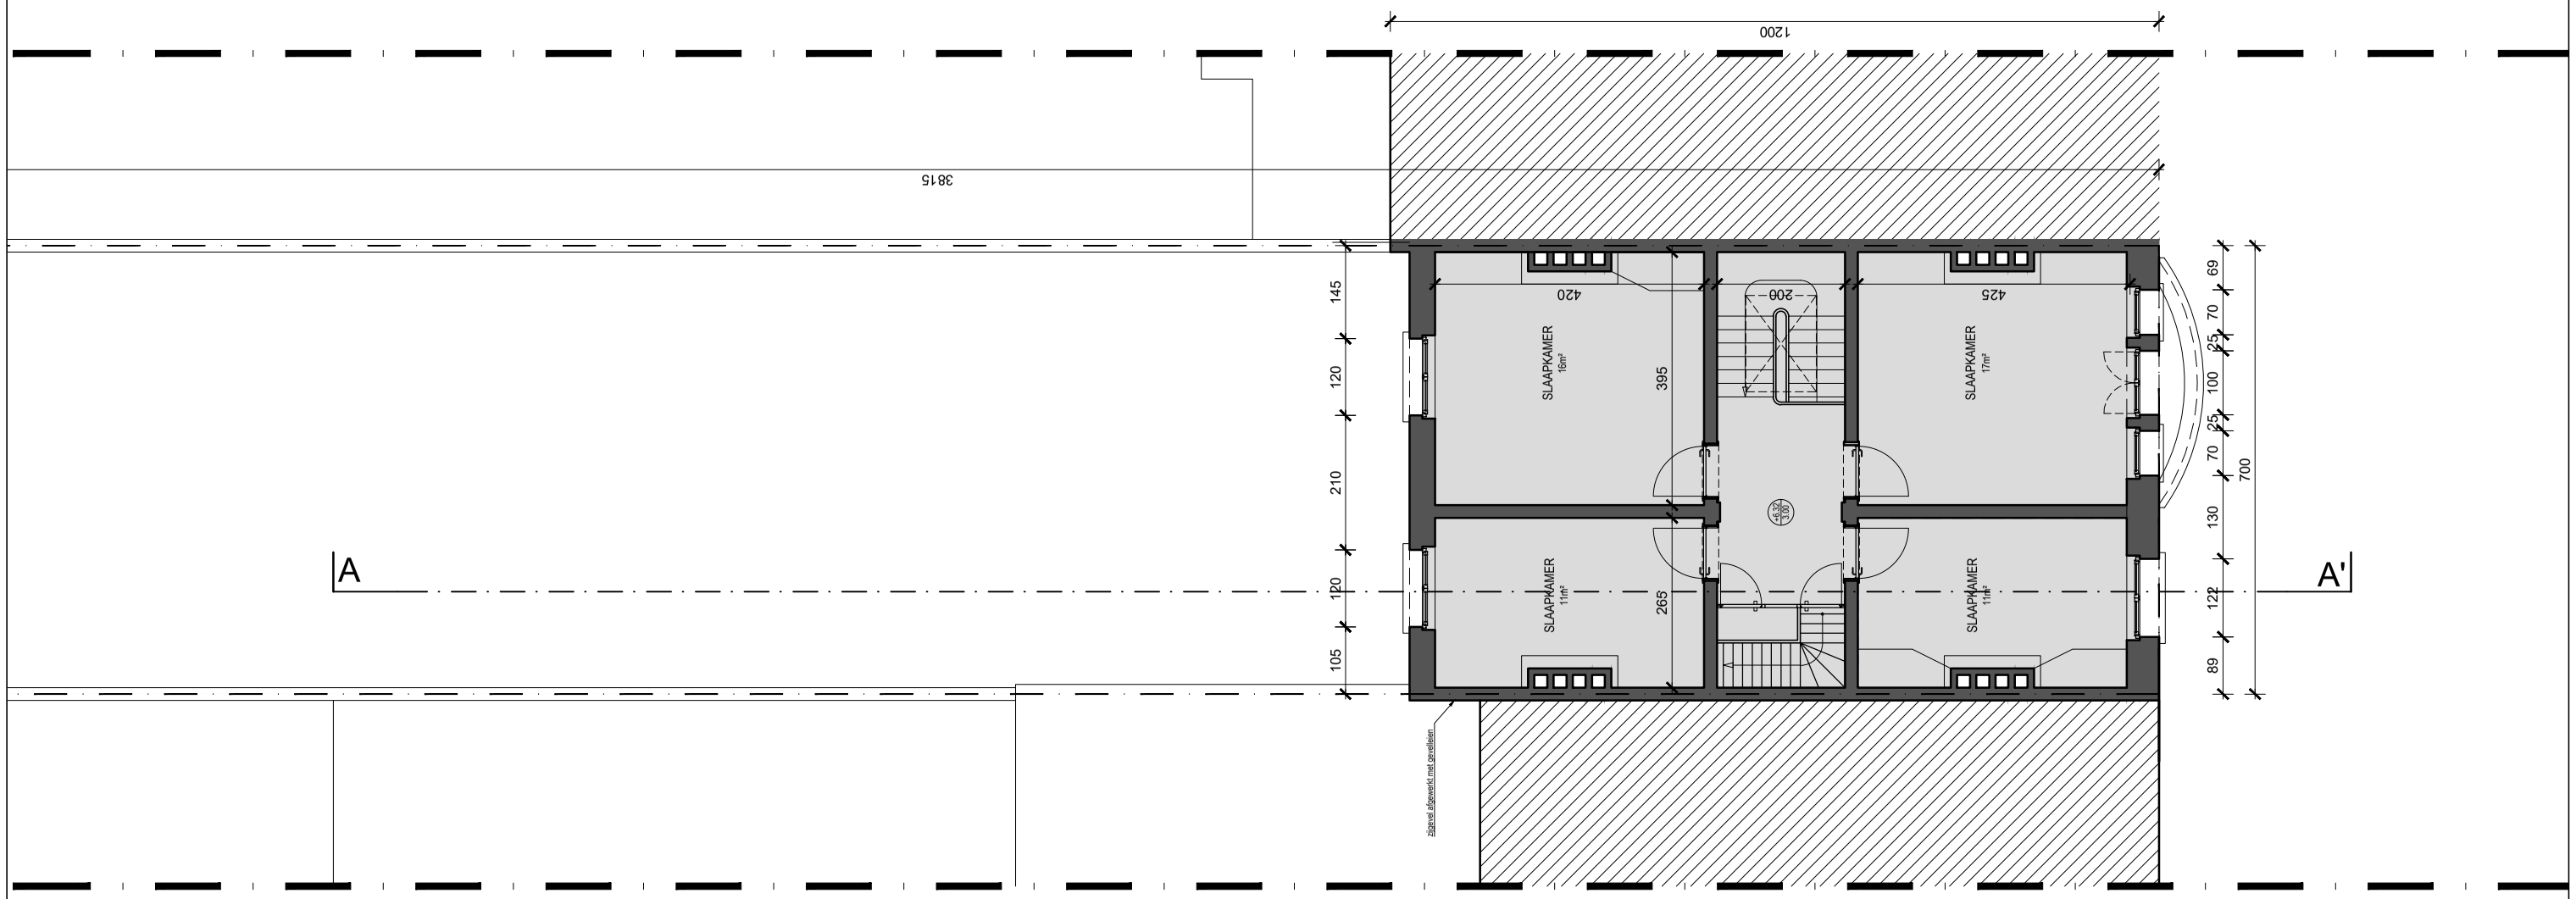

0 100 200 300 500

opmeting bestaande toestand opgemeten door een beëdigd landmeter, alle afmetingen worden ter plaatse gecontroleerd door de uitvoerende aannemers, alle stabiliteitsberekeningen worden uitgevoerd door een erkend ingenieur stabiliteit

PLAN : VERDIEPING +2

BESTAANDE TOESTAND

dossier	bouwplaats	opdrachtgever	oriëntatie	datum	schaal	architectenbureau
verbouwing van een eengezinswoning 2321 GROOT-BRITTANNIE	**Groot-Brittanniëlaan 70** 9000 Gent 16e afdeling, sectie K nr. 956K4 GENT	**dhr. Philips & mevr. Verbeeck** Bomastraat 58 9000 Gent PHILIPS - VERBEECK		27.01.2024	1:100	arch. **Koen Heijse**,ir. arch. **Roel Cocquyt** & arch. **Wannes Philips** Gustaaf Callierlaan 35 | 9000 Gent | T 09 233 18 22 architecten@caan.be | www.caan.be **CAAN**ARCHITECTEN