

INPLANTINGSPLAN
NIEUWE TOESTAND (DAKENPLAN)

dossier
verbouwning van een eengezinswoning
bouwplaats
Groot-Brittanniëlaan 70
9000 Gent
1ste afdeling, sectie K nr. 956K4
2321 GROOT-BRITTANNIE
GENT


opdrachtgever
dhr. Philips & mevr. Verbeeck
Bomestraat 58
9000 Gent
PHILIPS - VERBEECK



datum
27.01.2024
schaal
1:200

architectenbureau
arch. Koen Heijse, ir. arch. Roel Cocquyt & arch. Wannes Philips
Gustaf Callelaan 35 | 9000 Gent | T 09 233 18 22
architecten@caan.be | www.caan.be
CAANARCHITECTEN

CAAN

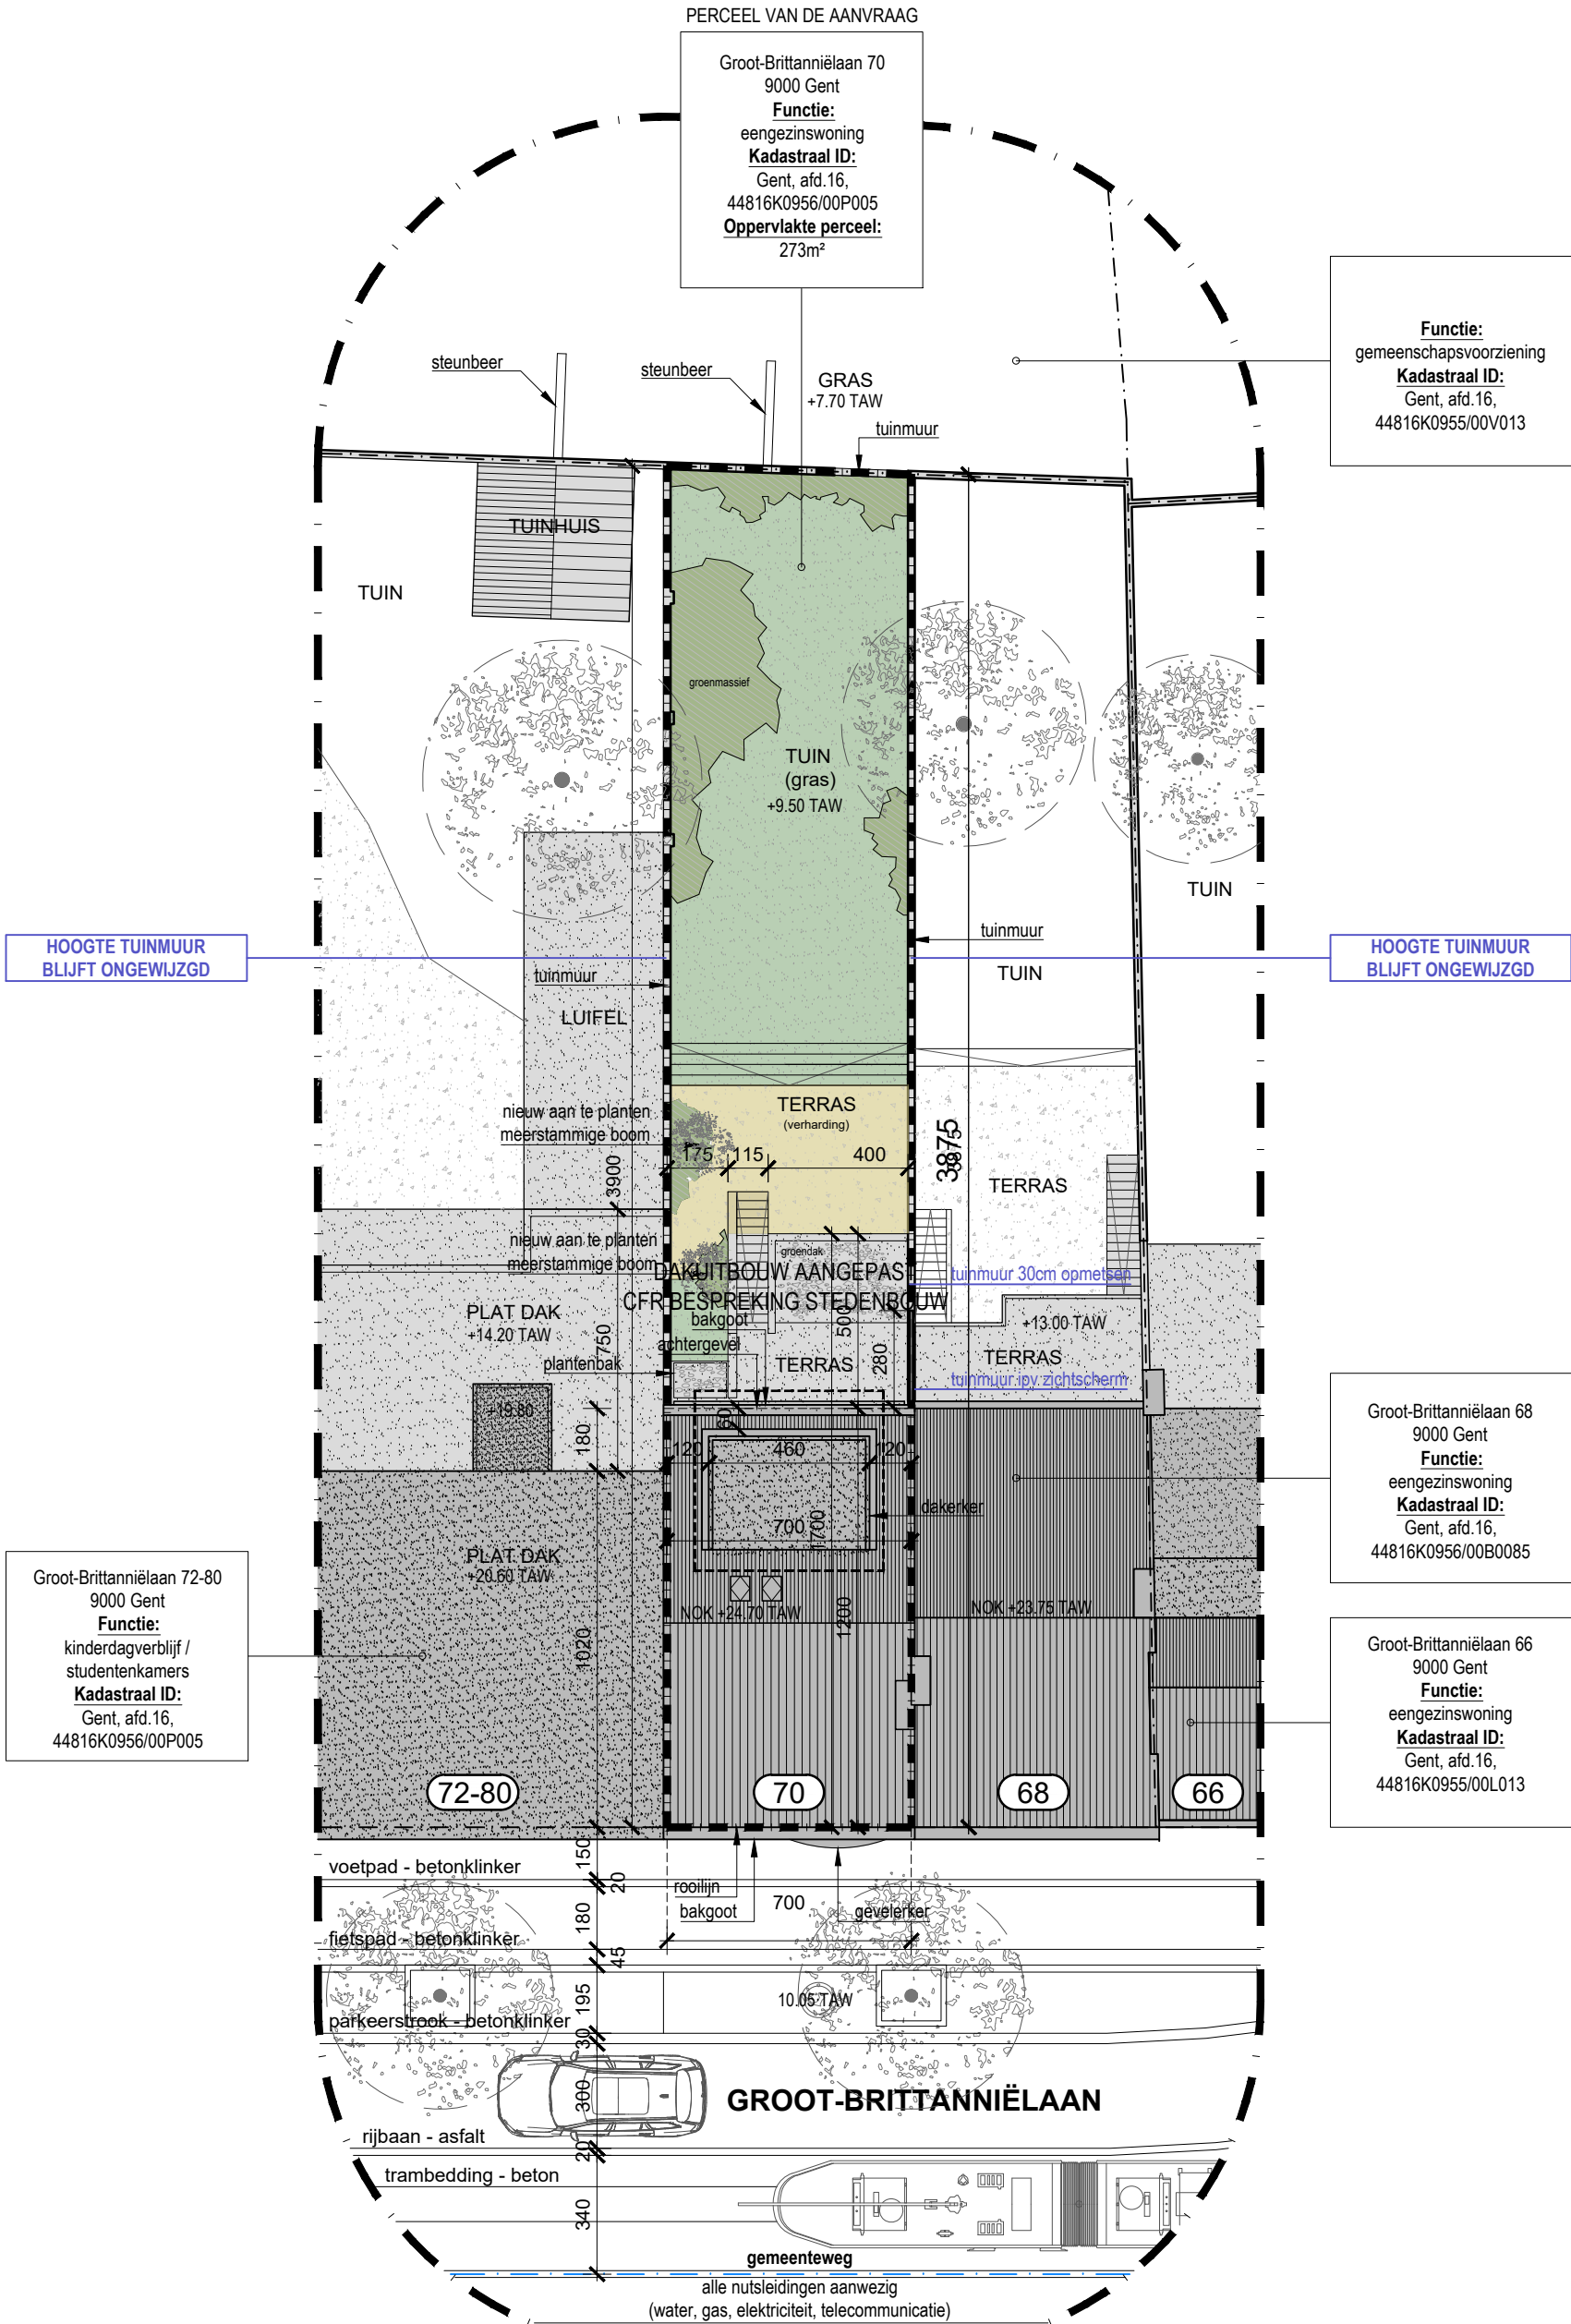

Groot-Brittanniëlaan 72-80
9000 Gent
Functie:
kinderdagverblijf /
studentenkamers
Kadastraal ID:
Gent, afd. 16,
44816K0956/00P005

Groot-Brittanniëlaan 68
9000 Gent
Functie:
eengezinswoning
Kadastraal ID:
Gent, afd. 16,
44816K0956/00B0085

Groot-Brittanniëlaan 66
9000 Gent
Functie:
eengezinswoning
Kadastraal ID:
Gent, afd. 16,
44816K0955/00L013