

MATERIAALLIJST - BESTAAND:

- 01. NATUURSTEEN, BLAUWE HARDSTEEN
- 02. IMMITATIE NATUURSTEEN (GRIJS)
- 03. GEVELMETSELWERK, ROOD
- 04. GEVELMETSELWERK, GRIJS
- 05. GEVELMETSELWERK, ROOD-BRUIN
- 06. GECEMENTEERDE GEVELDELEN
- 07. GECEMENTEERDE GEVELDELEN, GESCHILDERD
- 08. BUITENSCHRIJNWERK, HOUT, WIT GESCHILDERD
- 09. BUITENSCHRIJNWERK, STAAL, ZWART
- 10. BUITENSCHRIJNWERK, ROLLUIKKASTEN, PVC, WIT
- 11. METAALWERK, STAAL, ZWART
- 12. BAKGOOT, HOUT, WIT GESCHILDERD
- 13. DAKPANNEN, DONKERGRIJS
- 14. DAKVLAKRAAM, PVC
- 15. REGENWATERAFVOER, PVC, GRIJS
- 16. GEVELLEIEN, GRIJS

MATERIAALLIJST - AANPALEND - BUUR LINKS:

- 17. NATUURSTEEN, BLAUWE HARDSTEEN
- 18. GEVELMETSELWERK, ZWART GESCHILDERD
- 19. GEVELMETSELWERK, ROOD
- 20. GEVELMETSELWERK, ROOD
- 21. GECEMENTEERDE GEVELDELEN
- 22. GECEMENTEERDE GEVELDELEN, WIT
- 23. BUITENSCHRIJNWERK, GRIJS
- 24. BAKGOOT, HOUT, GESCHILDERD


MATERIAALLIJST - AANPALEND - BUUR RECHTS:

- 25. BREUKSTEEN (GROEN)
- 26. BETONNEN GEVELACCENTEN
- 27. NATUURSTEEN, BLAUWE HARDSTEEN
- 28. GEVELMETSELWERK, BRUIN
- 29. GEVELMETSELWERK, ROOD
- 30. BUITENSCHRIJNWERK, WIT
- 31. DAKPANNEN, ROOD
- 32. BAKGOOT, HOUT, GESCHILDERD
- 33. METAALWERK, WIT

MATERIAALLIJST - NIEUW:

- 34. BETONNEN GEVELEMENTEN
- 35. GEVELMETSELWERK, LICHTBRUIN
- 36. BUITENSCHRIJNWERK, HOUT, WIT
- 37. BUITENSCHRIJNWERK, HOUT, ZWART GEBEITST
- 38. BUITENSCHRIJNWERK, ALUMINIUM, ZWART
- 39. ALUMINIUM PLAATWERK, ZWART
- 40. METAALWERK, STAAL, ZWART
- 41. BAKGOOT, HOUT, WIT GESCHILDERD
- 42. DAKPANNEN, DONKERGRIJS
- 43. DAKVLAKRAAM, ALU
- 44. GEVELLEIEN, GRIJS

DAKUITBOUW AANGEPAST
CFR BESPREKING STEDENBOUW

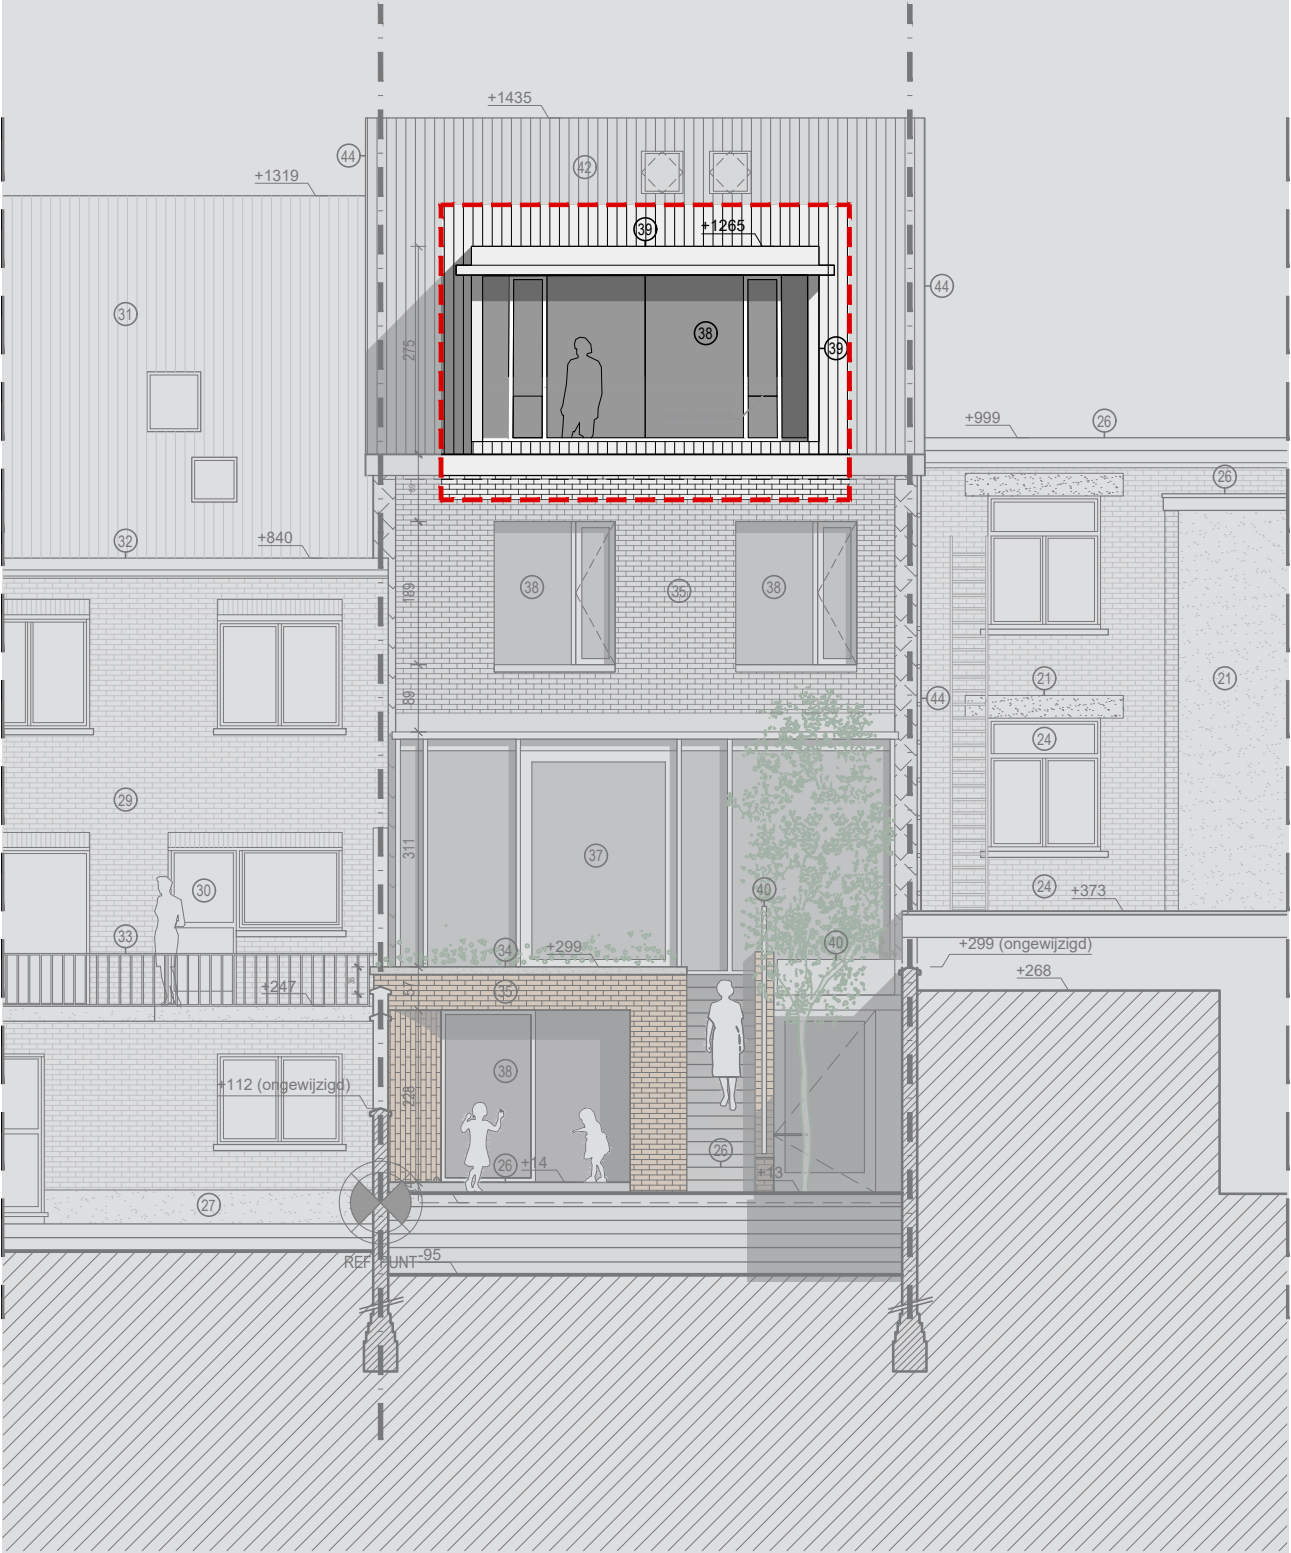

BRANDPREVENTIE

AANZICHT : ACHTERGEVEL

NIEUWE TOESTAND

opmeting bestaande toestand opgemeten door een beëdigd landmeter, alle afmetingen worden ter plaatse gecontroleerd door de uitvoerende aannemers, alle stabiliteitsberekeningen worden uitgevoerd door een erkend ingenieur stabiliteit

dossier	verbouwing van een eengezinswoning	bouwplaats	Groot-Britanniëlaan 70 9000 Gent 16e afdeling, sectie K nr. 956K4	opdrachtgever	dh. Philips & mevr. Verbeeck Bomastraat 58 9000 Gent	oriëntatie		datum	27.01.2024	schaal	1:100	architectenbureau	arch. Koen Heijse, ir. arch. Roel Cocquyt & arch. Wannes Philips Gustaaf Callierlaan 35 9000 Gent T 09 233 18 22 architecten@caan.be www.caan.be	CAAN ARCHITECTEN
2321 GROOT-BRITTANNIE		GENT		PHILIPS - VERBEECK								CAANARCHITECTEN		