


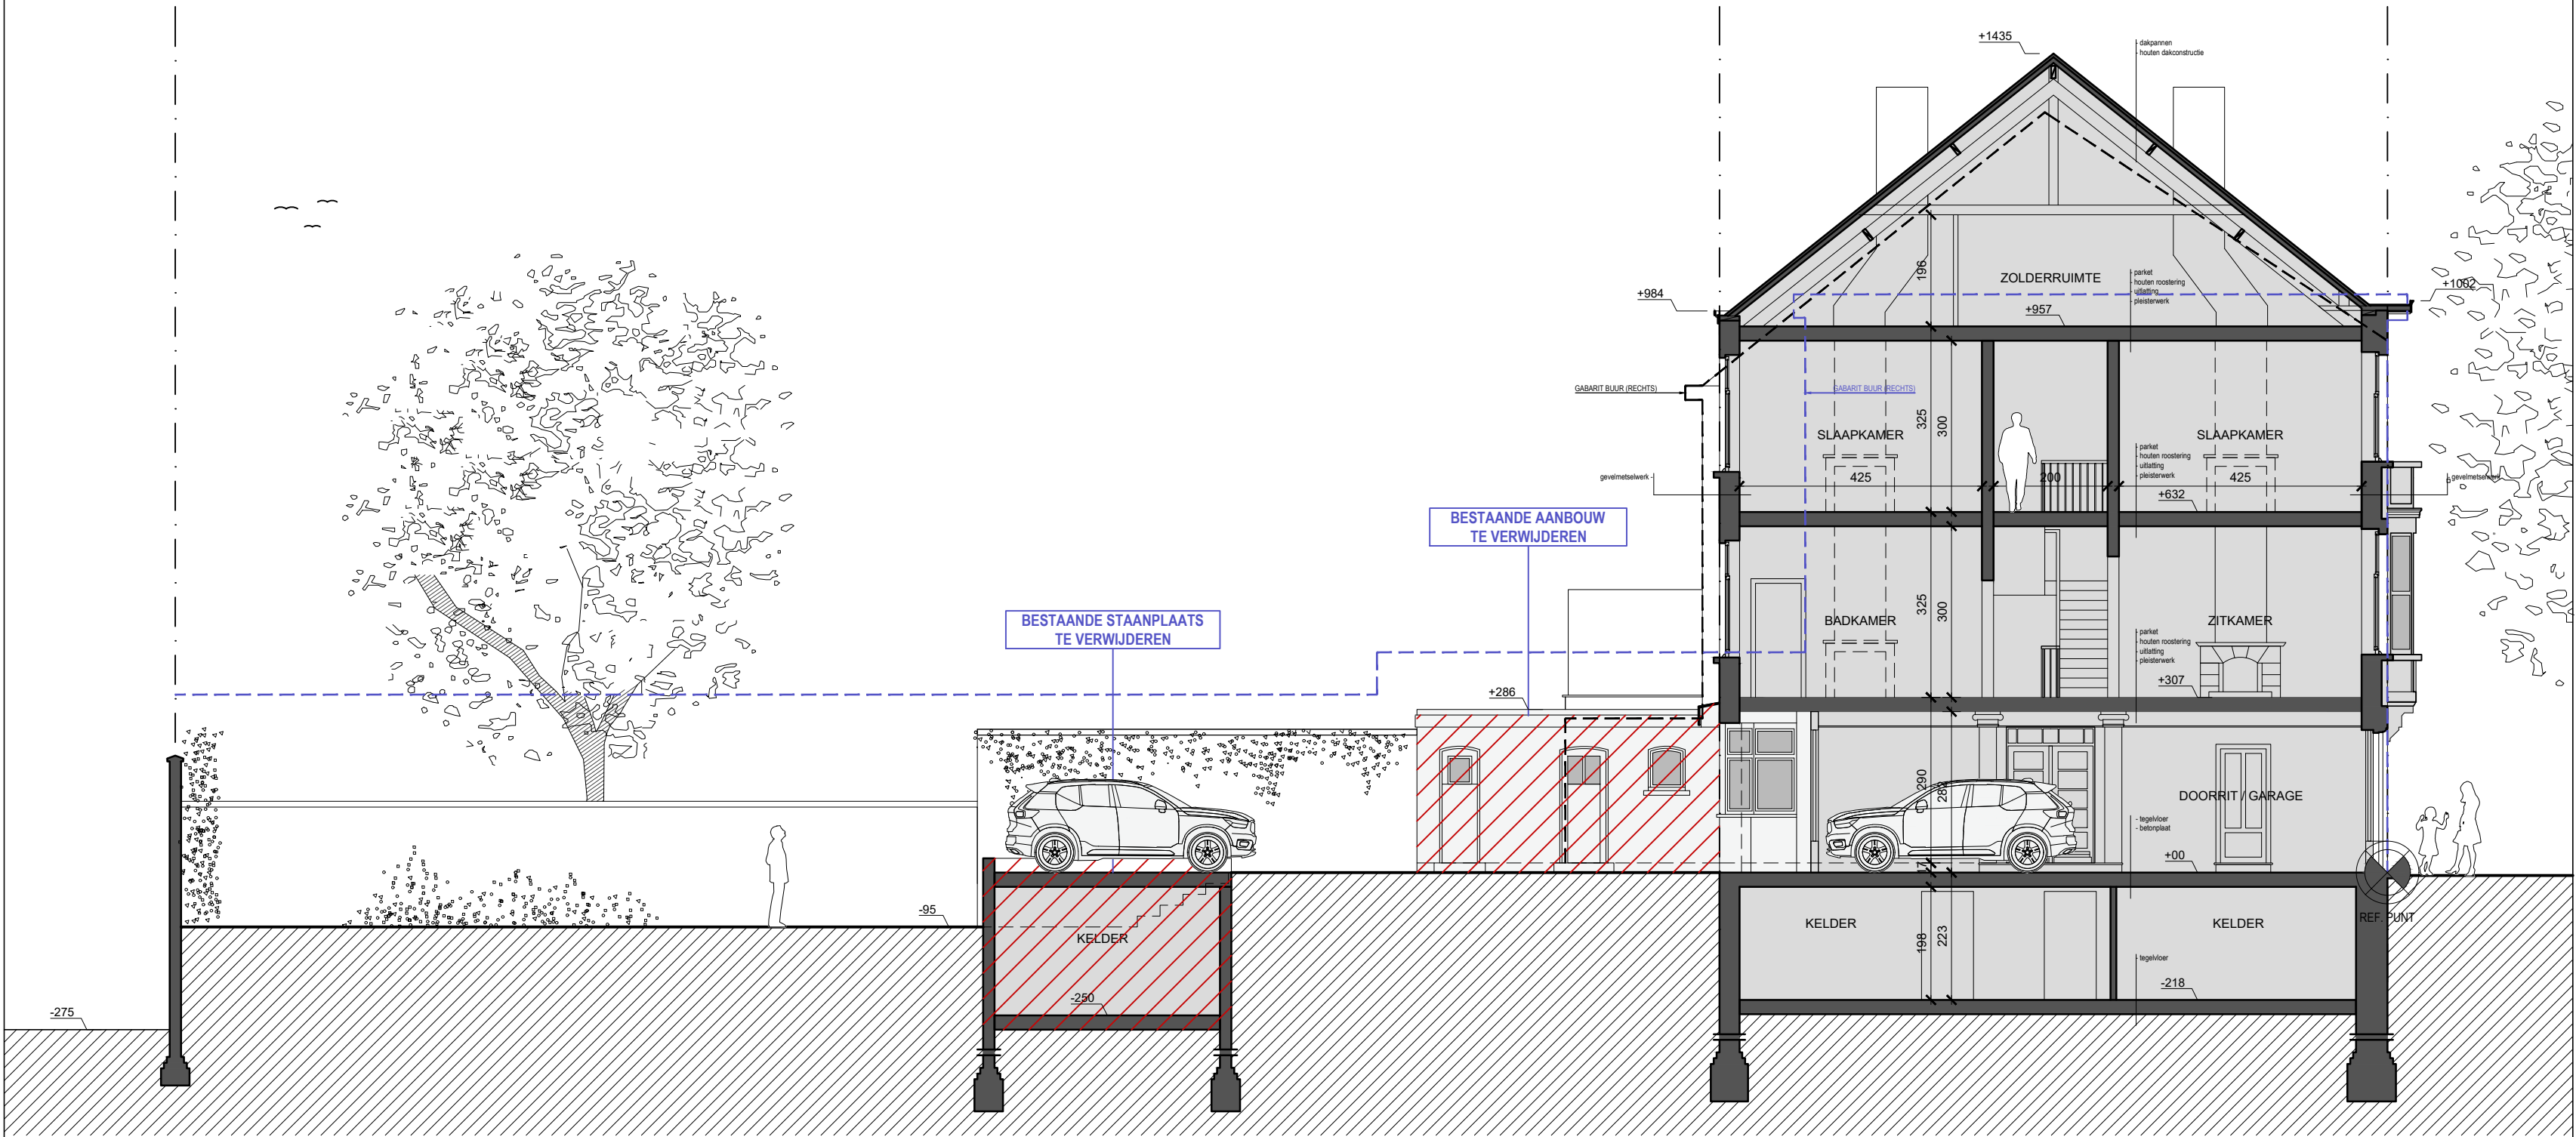

TERREINPROFIEL : SNEDE AA

BESTAANDE TOESTAND

opmeting bestaande toestand opgemeten door een beëdigd landmeter, alle afmetingen worden ter plaatse gecontroleerd door de uitvoerende aannemers, alle stabiliteitsberekeningen worden uitgevoerd door een erkend ingenieur stabiliteit

dossier	verbouwing van een eengezinswoning	bouwplaats	Groot-Brittannielaan 70 9000 Gent 16e afdeling, sectie K nr. 956K4	opdrachtgever	dh. Philips & mevr. Verbeeck Bomastraat 58 9000 Gent	oriëntatie		datum	14.09.2023	schaal	1:100	architectenbureau	arch. Koen Heijse, ir. arch. Roel Cocquyt & arch. Wannes Philips Gustaaf Callierlaan 35 9000 Gent T 09 233 18 22 architecten@caan.be www.caan.be	CAAN
2321 GROOT-BRITTANNIE		GENT		PHILIPS - VERBEECK								CAANARCHITECTEN		